

Утверждена

Постановлением Администрации

(наименование документа об утверждении, включая

МО Алапаевское

наименования органов государственной власти или


органов местного самоуправления, принявших решение об утверждении схемы
или подписавших соглашение о перераспределении земельных участков)

от _____ N _____

Схема расположения земельного участка или земельных участков на кадастровом плане территории

Площадь образуемого земельного участка: 4214 кв.м.

Масштаб 1:1500

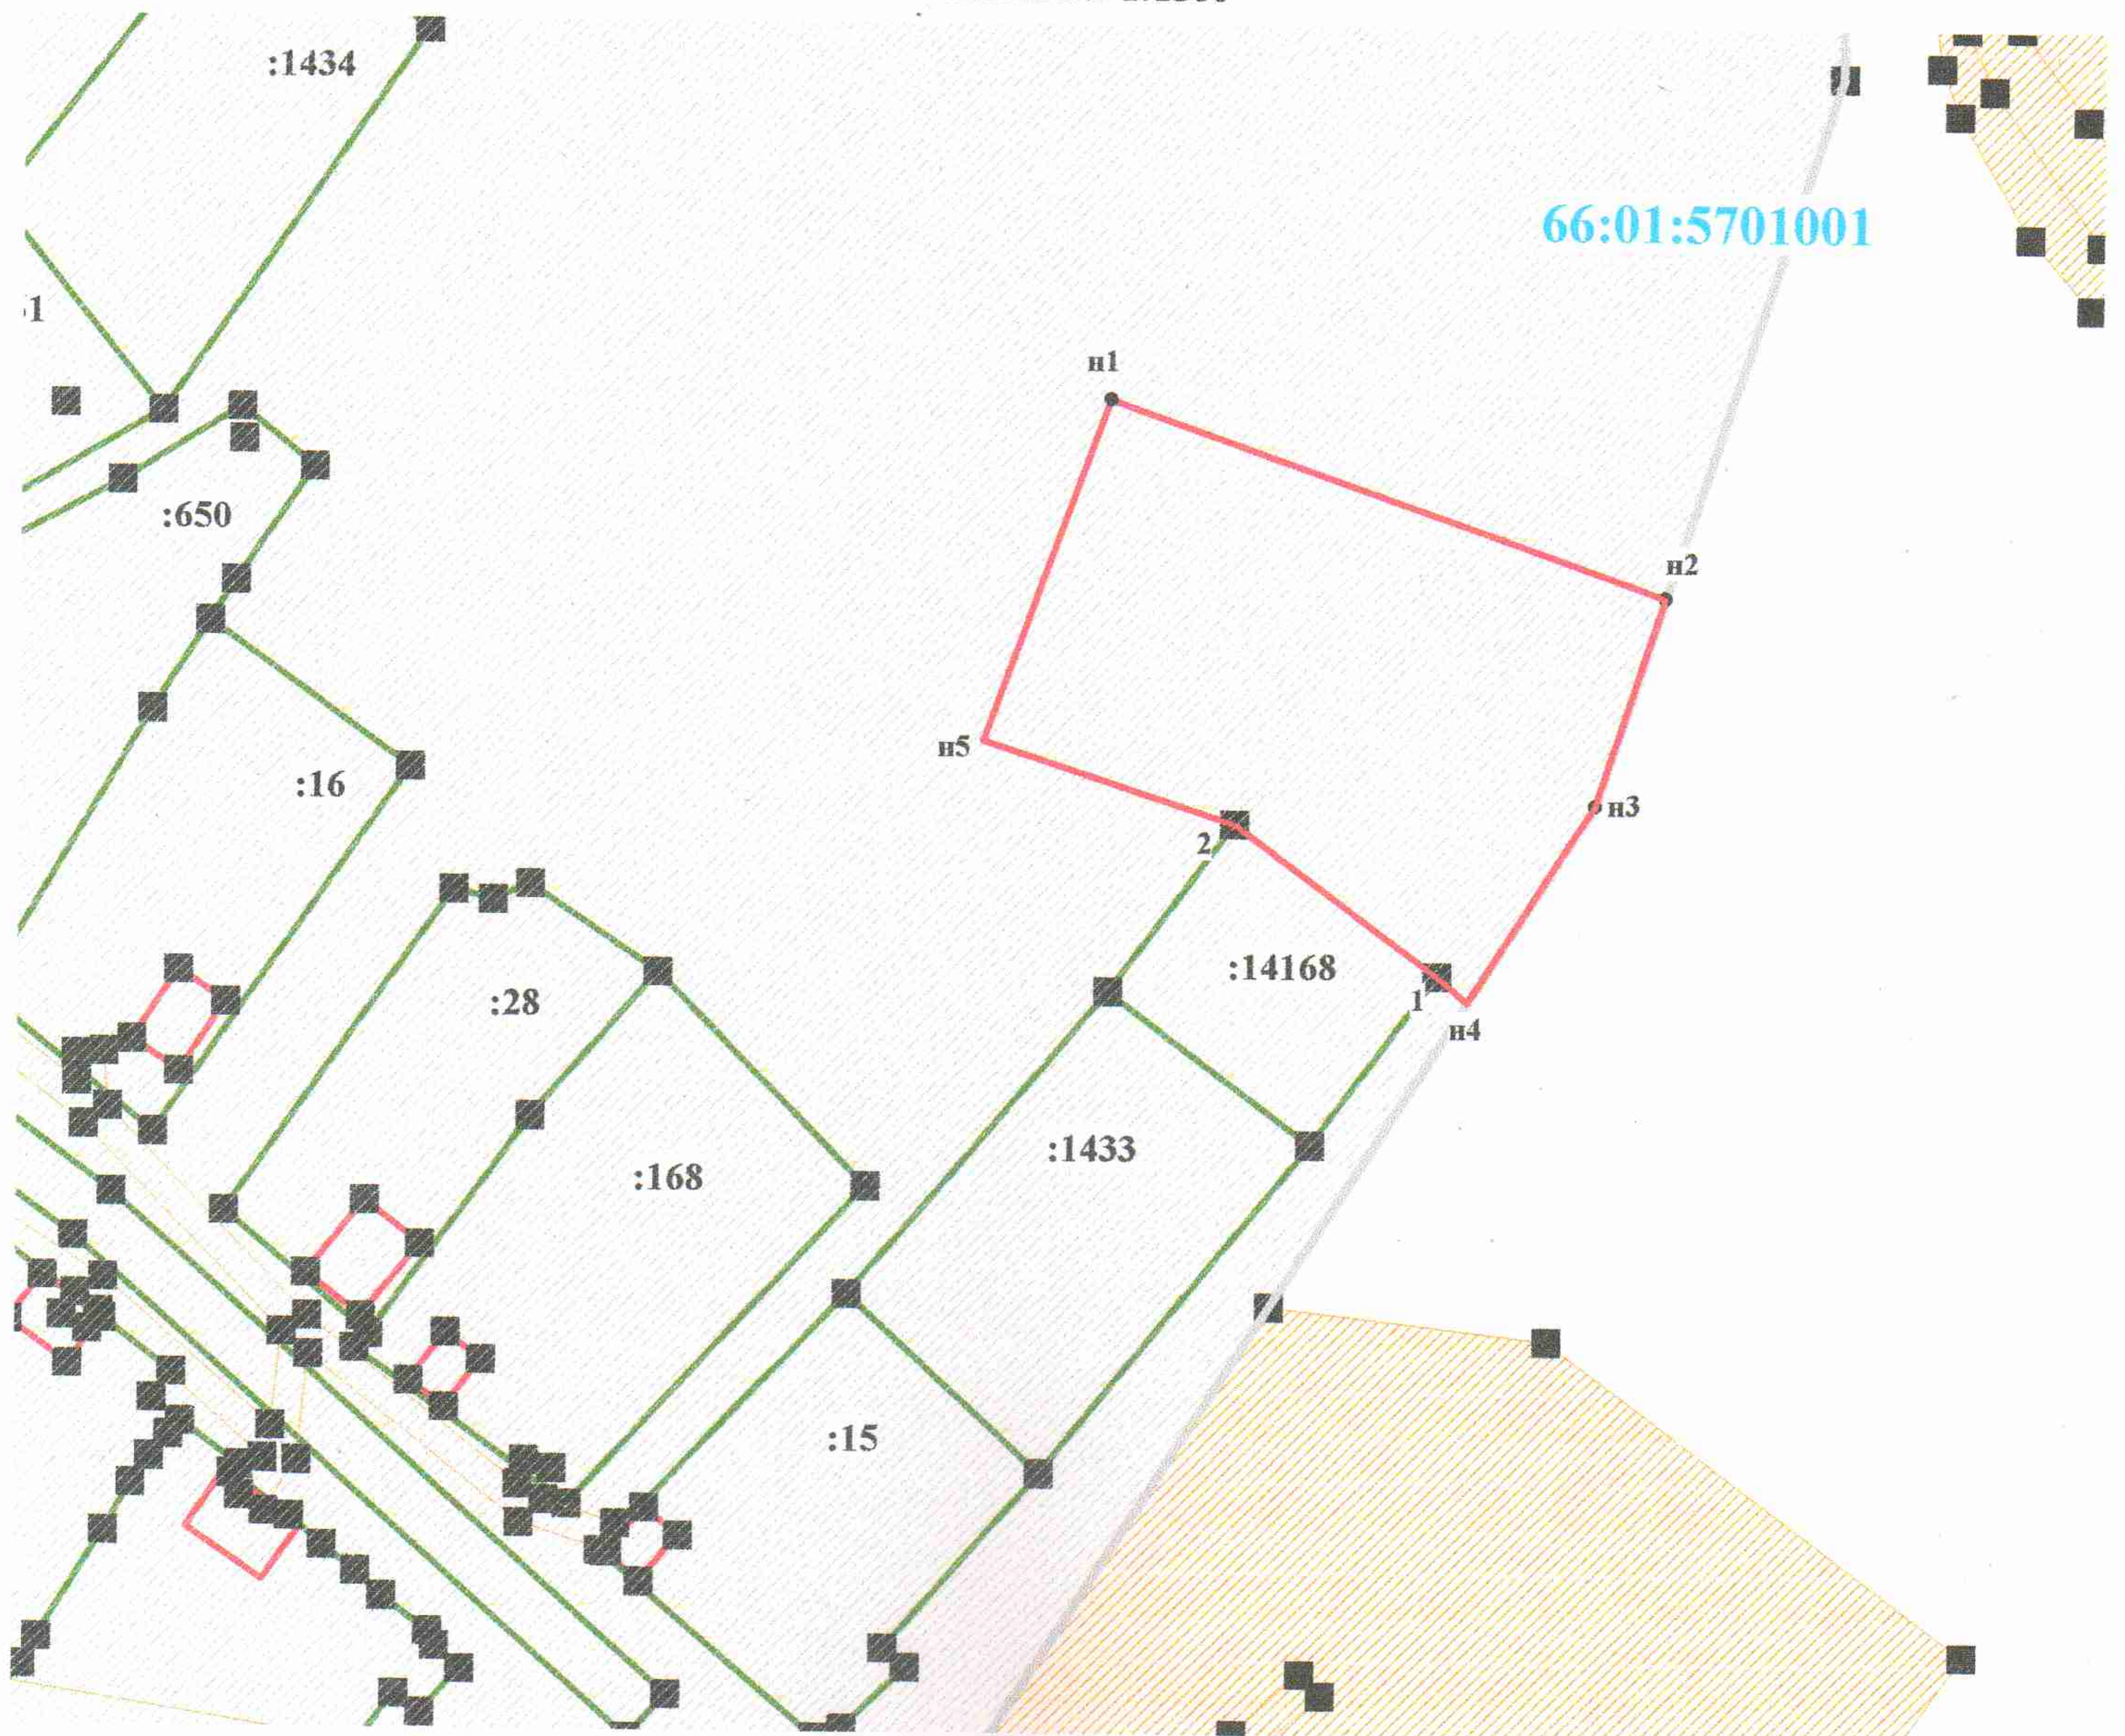

Система координат: МСК-66

Обозначение характерных точек границ	X	Y	Обозначение характерных точек границ	X	Y
n1	471805.79	1601562.31	1	471727.00	1601607.55
n2	471779.08	1601638.53	2	471747.73	1601579.66
n3	471750.67	1601629.11	n5	471758.95	1601545.18
n4	471723.44	1601611.71	n1	471805.79	1601562.31

Условные обозначения:

- граница образуемого земельного участка
- обозначение кадастрового квартала

66:01:5701001

