

Утверждена

Постановлением Администрации

(наименование документа об утверждении, включая

МО Алапаевское

наименования органов государственной власти или


органов местного самоуправления, принявших решение об утверждении схемы
или подписавших соглашение о перераспределении земельных участков)

от _____ N _____

Схема расположения земельного участка или земельных участков на кадастровом плане территории

Площадь образуемого земельного участка: 4559 кв.м.

Масштаб 1:1500

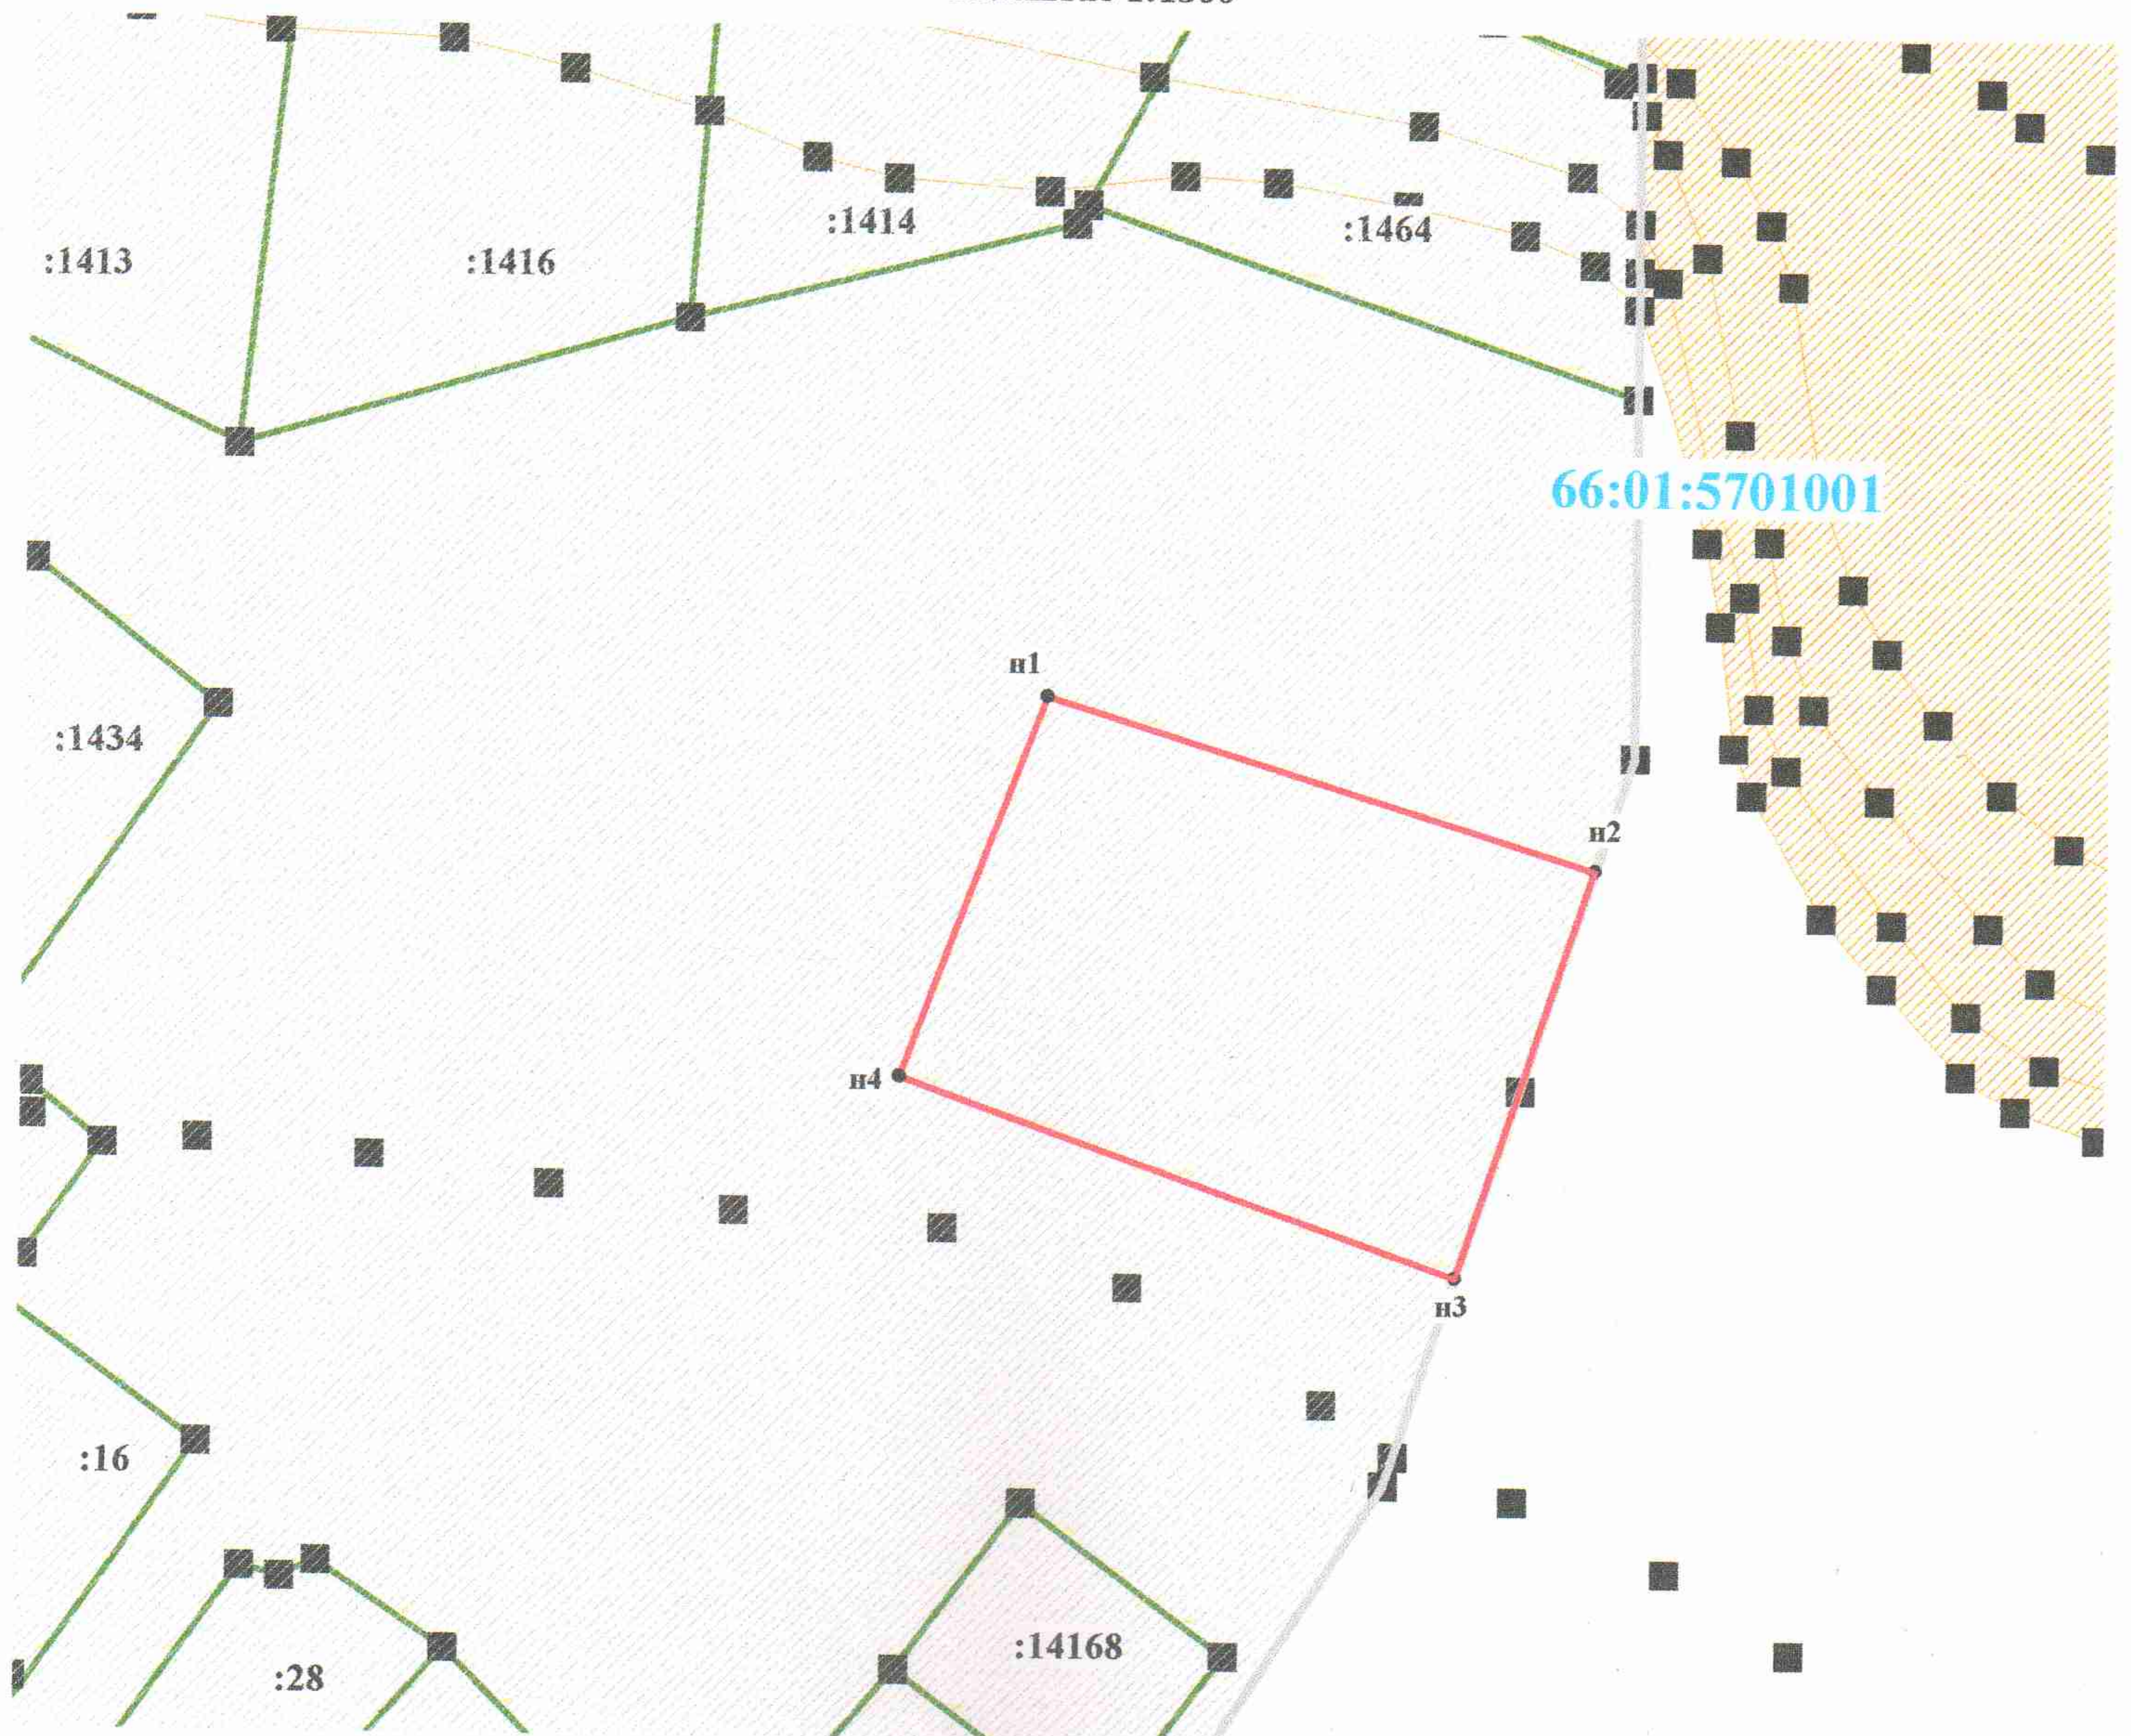

Система координат: МСК-66

Обозначение характерных точек границ	X	Y	Обозначение характерных точек границ	X	Y
n1	471857.95	1601581.91	n4	471805.79	1601562.31
n2	471834.79	1601657.10	n1	471857.95	1601581.91
n3	471779.08	1601638.53	-	-	-

Условные обозначения:

- - граница образуемого земельного участка
- 66:01:5701001 - обозначение кадастрового квартала

Адрес: Российская Федерация, Свердловская область, Муниципальное образование Алапаевское, с. Раскатиha, примерно в 130 метрах по направлению на север от дома 23 по ул. Свердлова

Разрешенное использование: для индивидуального жилищного строительства

Категория земель: земли населенных пунктов

Зона: Ж-1. Жилая зона индивидуальной застройки с. Раскатиha МО Алапаевское.

Система координат: МСК-66

