

Утверждена

(наименование документа об утверждении, включая

наименования органов государственной власти или

органов местного самоуправления, принявших решение об утверждении схемы или подписавших соглашение о перераспределении земельных участков)


от _____ N _____

Схема расположения земельного участка или земельных участков на кадастровом плане территории

Кадастровый квартал: 66:01:2301022

Площадь образуемого земельного участка: 503 кв.м

Масштаб 1:1000

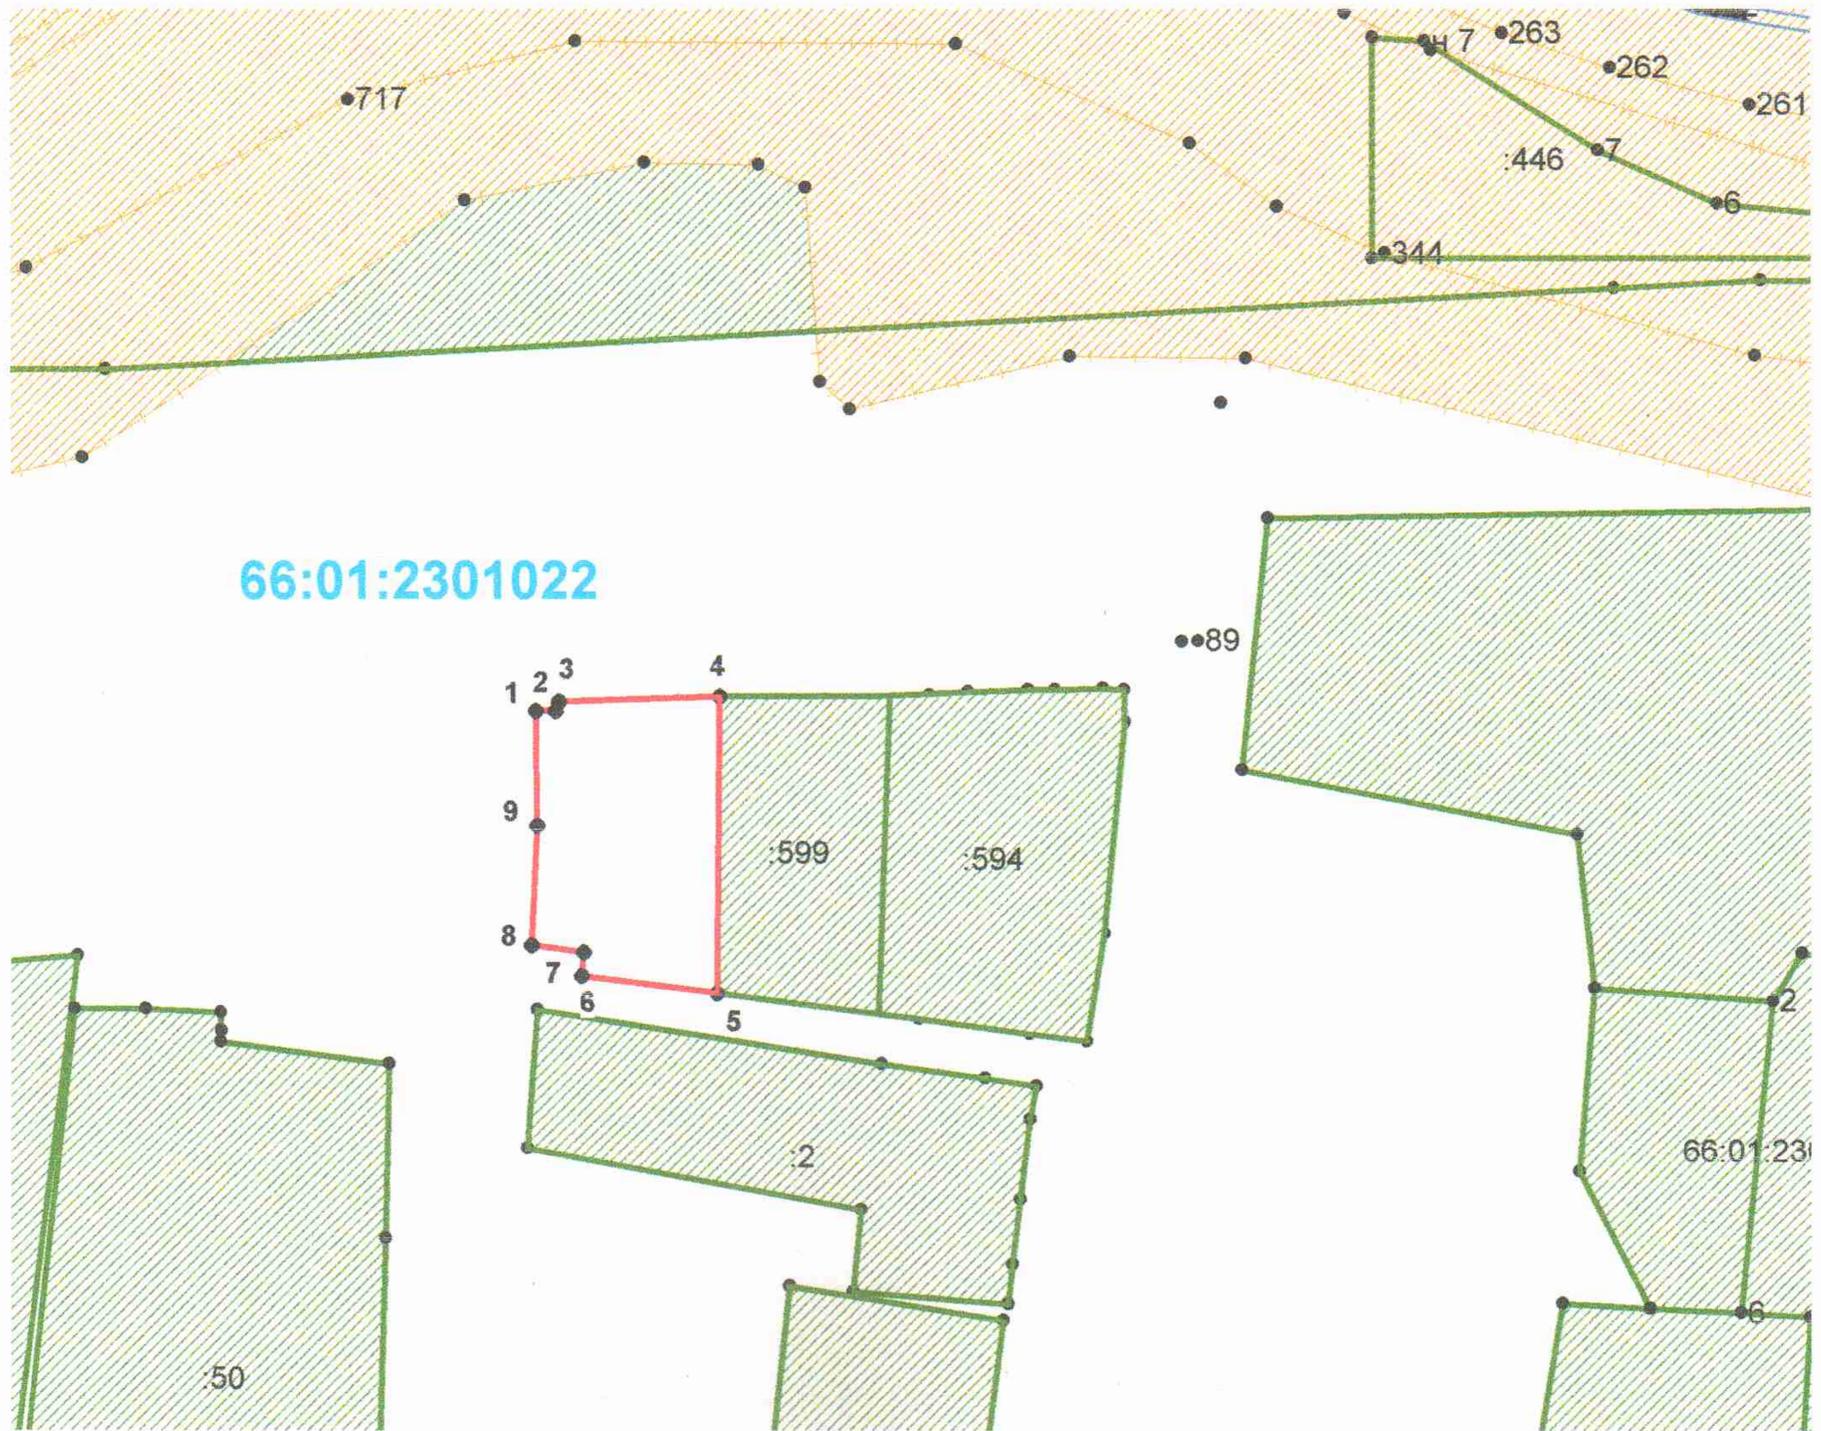

Условные обозначения:

- граница образуемого земельного участка
- обозначение кадастрового квартала


Система координат: МСК-66, зона 1

№ п/п	Обозначение характерных точек границ образуемого участка	X	Y	№ п/п	Обозначение характерных точек границ образуемого участка	X	Y
1	1	518773.09	1595188.96	6	6	518746.52	1595193.53
2	2	518773.05	1595190.96	7	7	518748.88	1595193.79
3	3	518773.97	1595191.28	8	8	518749.60	1595188.51
4	4	518774.50	1595207.35	9	9	518761.58	1595189.07
5	5	518744.87	1595207.06	1	1	518773.09	1595188.96

Адрес (местоположение): Свердловская область, Алапаевский район, пгт. Верхняя Синячиха, в 34 метрах по направлению на юго-запад от здания по улице Фрунзе, 16

Территориальная зона: Ж-1. Жилая зона индивидуальной застройки пгт. Верхняя Синячиха Муниципального образования Алапаевское

Разрешенное использование земельного участка: для индивидуального жилищного строительства

 

№	Площадь, кв. м	Примечание
1	107,08	
2	107,08	
3	107,08	
4	107,08	
5	107,08	
6	107,08	
7	107,08	
8	107,08	
9	107,08	
10	107,08	