

Утверждена:

Постановлением

(наименование документа об утверждении, включая наименование
Администрации муниципального образования Алапавское
органа государственной власти или органов местного самоуправления,

принимающих решение об утверждении схемы или подписавших
соглашение о перераспределении земельных участков)

от _____ № _____

Схема расположения земельного участка или земельных участков на кадастровом плане территории

Условный номер земельного участка

Площадь земельного участка, кв.м.

-
1058,00

Обозначение характерных точек границ

Координаты, м

X

Y

1

517854.46

1596308.77

2

517842.86

1596282.78

3

517809.26

1596275.24

4

517807.79

1596285.12

5

517805.22

1596301.30

6


517823.21

1596304.39

1

517854.46

1596308.77

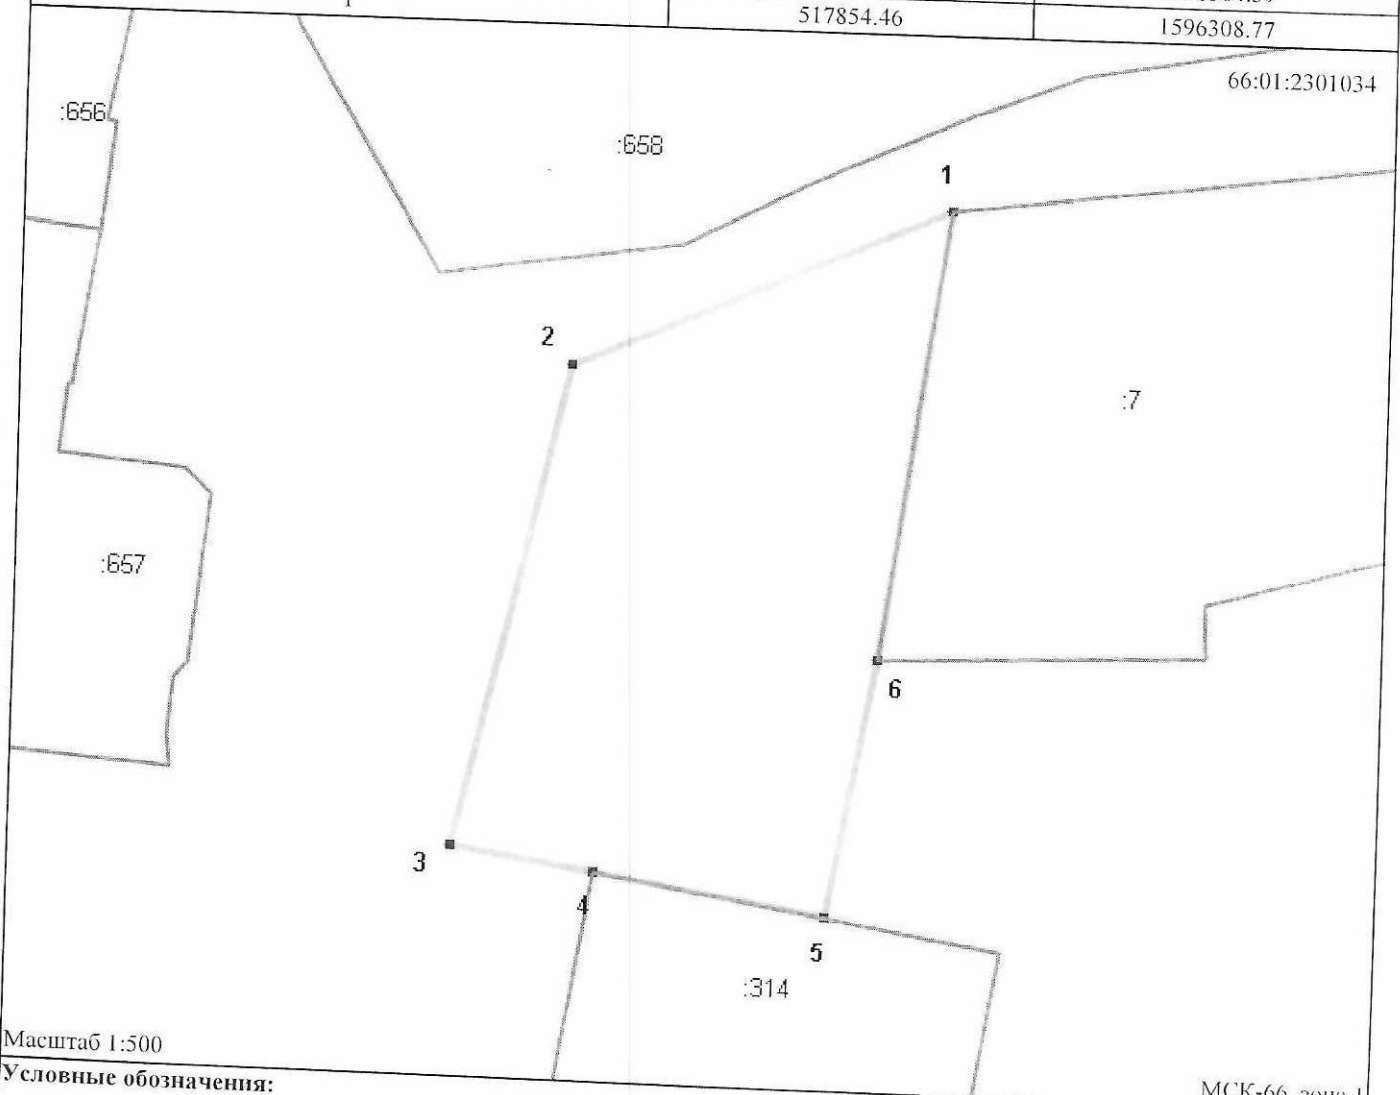

Масштаб 1:500

Условные обозначения:

1

Обозначение характерных точек

:314

Земельные участки (Подпись)



Границы учтенных земельных
участков



Границы образуемого земельного
участка