


МО Алапаевское № _____ от _____

Схема расположения земельного участка на кадастровом плане территории

Кадастровый квартал земель общего пользования № _____


Кадастровый квартал земельного участка	66:01:5301001	
Площадь земельного участка	1003 кв.м	
Обозначение характерных точек границ	Координаты	
	X	Y
1	477391.30	1600068.50
2	477405.10	1600094.22
3	477388.31	1600099.01
4	477365.42	1600107.27
5	477355.48	1600089.87

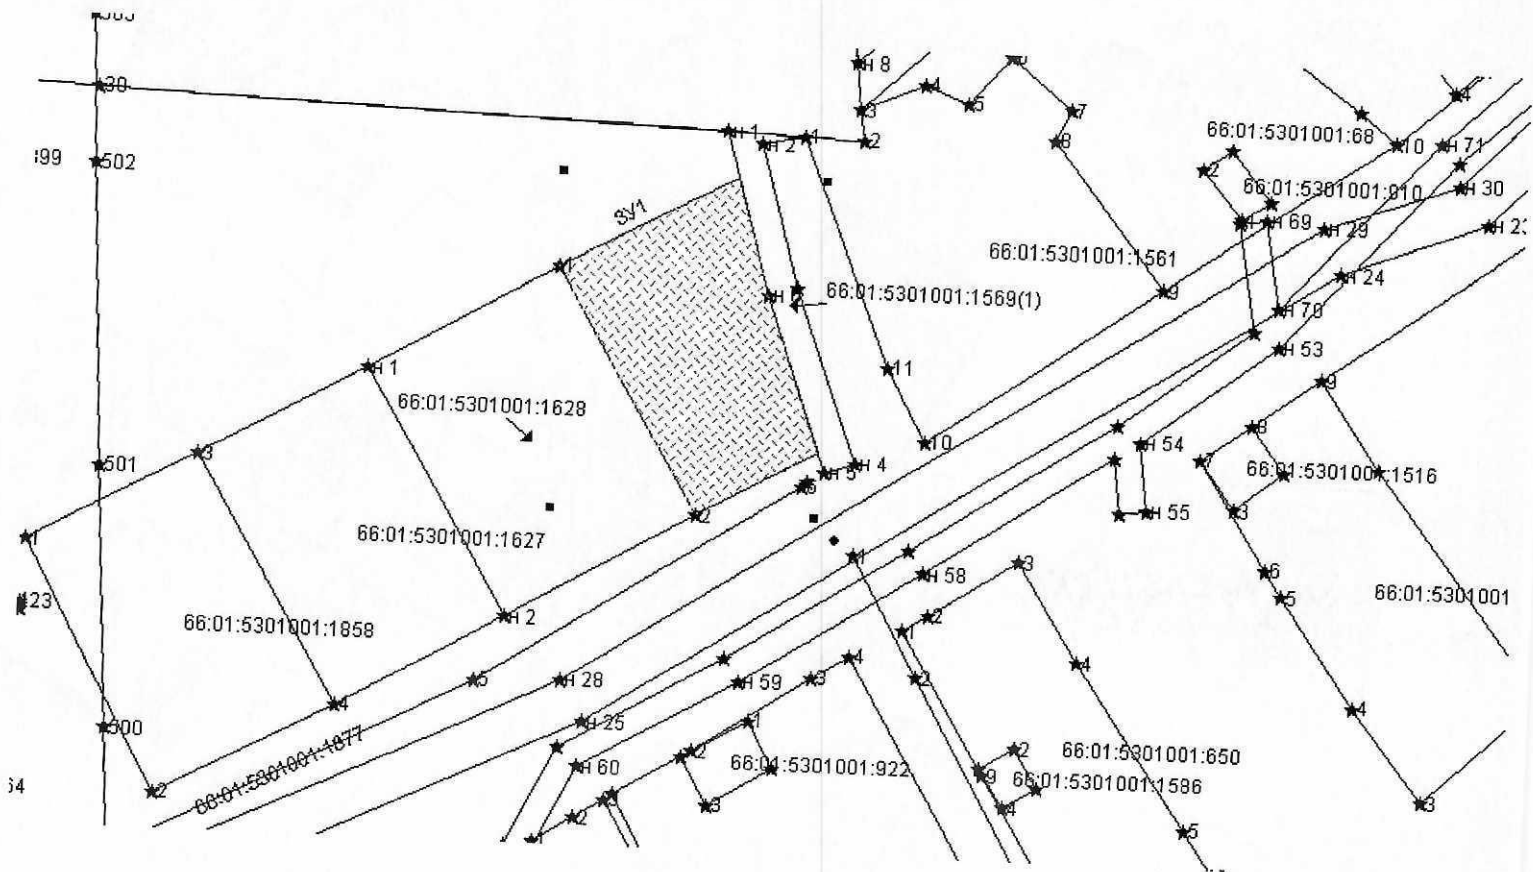

Кадастровый квартал земельного участка 66:01:5301001
 Адрес: Свердловская область, Алапаевский район, с. Аромашево, участок расположен примерно в 15 метрах по направлению на северо-восток от ориентира жилой дом, расположенного за границами участка, адрес ориентира: Свердловская область, Алапаевский район, с. Аромашево, ул. Советская, земельный участок 63
 Площадь земельного участка: 1003 кв.м
 Разрешенное использование: индивидуальное жилищное строительство

Масштаб 1:1000

№ точек	Обозначение смежных землепользователей
1-5	Земли общего пользования
5-1	Земельный участок: ул. Советская 63

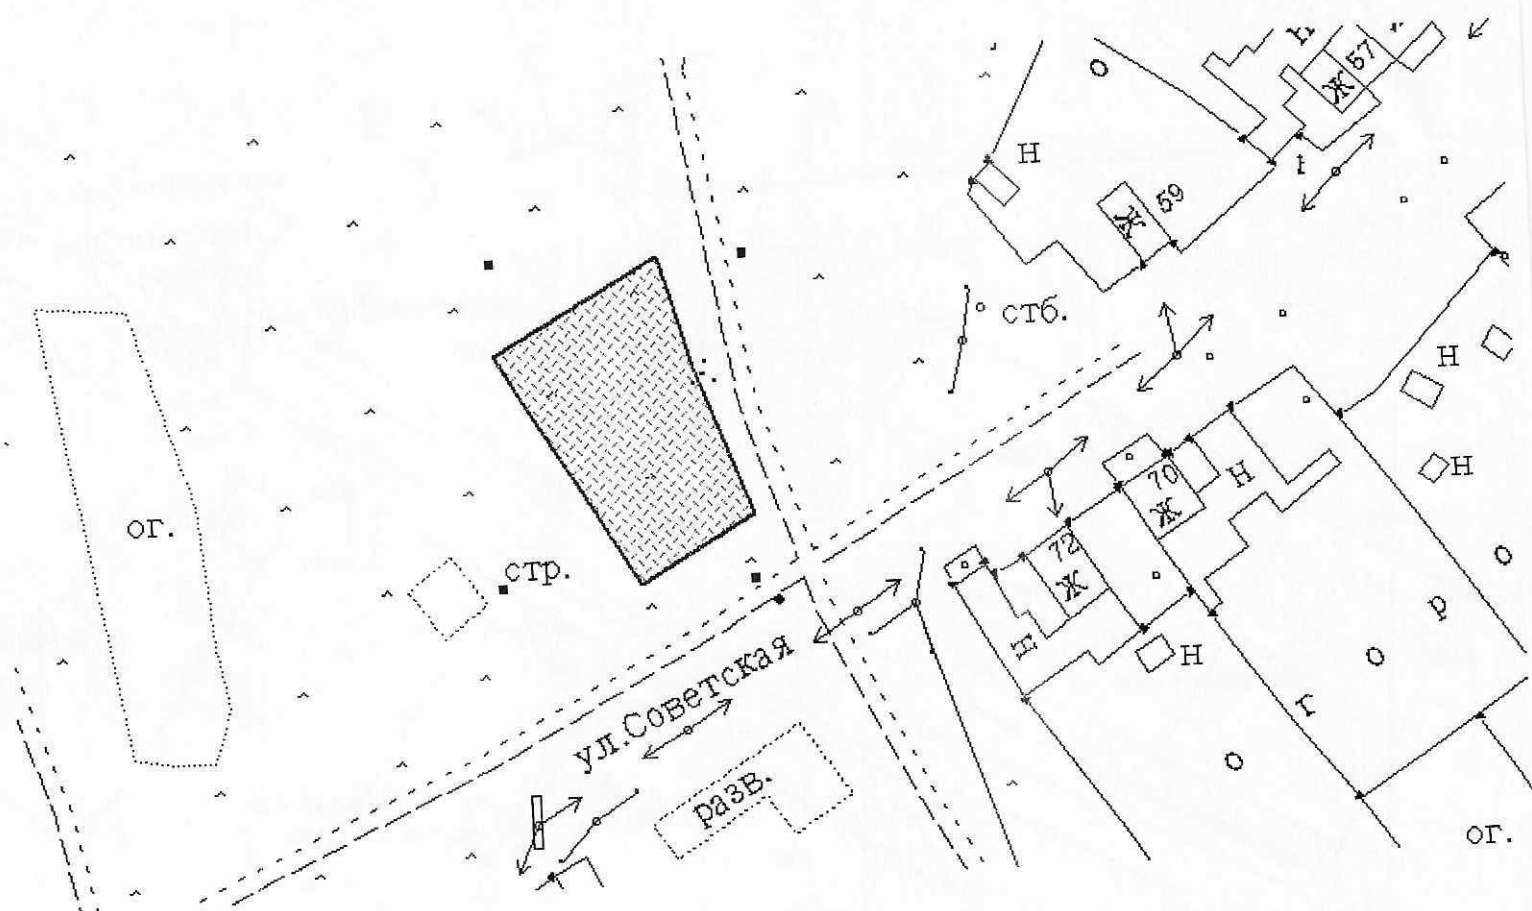

Директор ООО ПТБ «Скиф»



Г.Б. Подойников