

Утверждена

(наименование документа об утверждении, включая

наименования органов государственной власти или

органов местного самоуправления, принявших решение об утверждении схемы
или подписавших соглашение о перераспределении земельных участков)


от _____ N _____

Схема расположения земельного участка или земельных участков на кадастровом плане территории

Кадастровый квартал: 66:01:5301001

Площадь образуемого земельного участка: 1428 кв.м

Масштаб 1:1000

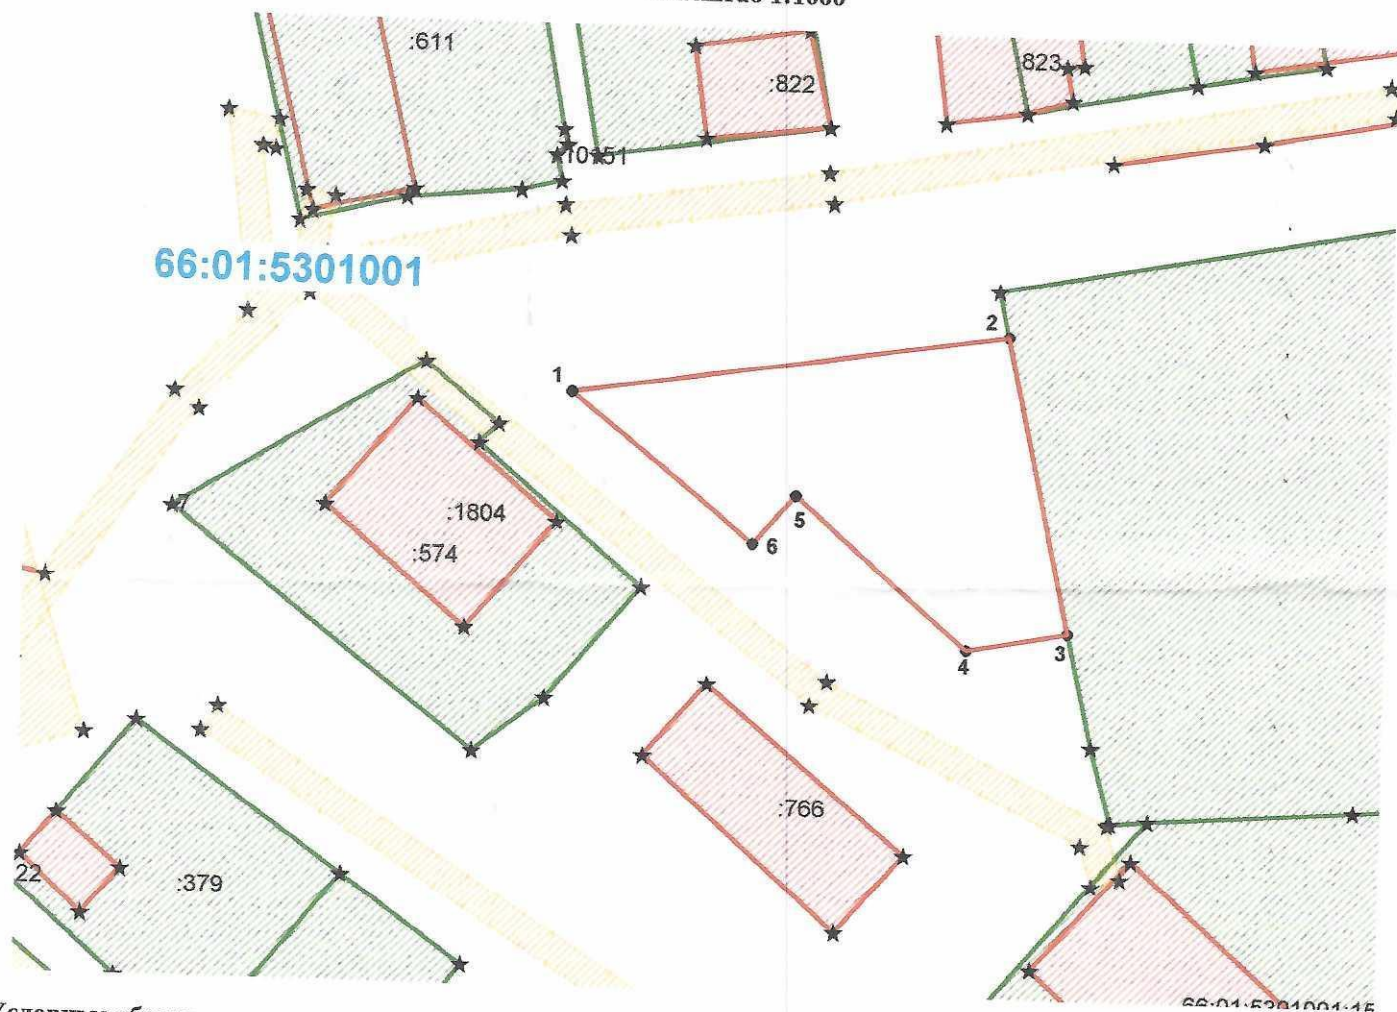

Условные обозначения:

66:01:5301001

- граница образуемого земельного участка
- обозначение кадастрового квартала

Система координат: МСК-66, зона 1

Условный номер земельного участка:			
Площадь земельного участка: 1428 кв.м.			
		Координаты, м	
№ п/п	Обозначение характерных точек	X	Y
1	2	3	4
1	1	478180.33	1600390.44
2	2	478189.16	1600448.00
3	3	478150.28	1600456.81
4	4	478147.80	1600443.43
5	5	478167.40	1600420.45
6	6	478160.99	1600414.83
1	1	478180.33	1600390.44

Адрес (местоположение) образуемого земельного участка: Свердловская область, Алапаевский район, с. Арамашево
Территориальная зона: ОЖ. Общественно-жилая зона села Арамашево муниципального образования Алапаевское
Разрешенное использование земельного участка: для индивидуального жилищного строительства
Кадастровый квартал: 66:01:5301001
Площадь образуемого земельного участка: 1428 кв.м



1:5000

Схема размещения земельного участка

№ п/п	Наименование	Единица измерения	Значение
1	Общая площадь	кв.м	1428
2	Площадь застроенной территории	кв.м	0
3	Площадь свободной территории	кв.м	1428
4	Площадь, занятая объектами недвижимости	кв.м	0
5	Площадь, занятая дорогами и объектами транспортной инфраструктуры	кв.м	0
6	Площадь, занятая объектами инженерной инфраструктуры	кв.м	0
7	Площадь, занятая объектами культурного наследия	кв.м	0
8	Площадь, занятая объектами историко-культурного наследия	кв.м	0
9	Площадь, занятая объектами археологического наследия	кв.м	0
10	Площадь, занятая объектами животного мира	кв.м	0
11	Площадь, занятая объектами растительного мира	кв.м	0
12	Площадь, занятая объектами животного и растительного мира	кв.м	0
13	Площадь, занятая объектами животного и растительного мира	кв.м	0
14	Площадь, занятая объектами животного и растительного мира	кв.м	0
15	Площадь, занятая объектами животного и растительного мира	кв.м	0