

Утверждена

(наименование документа об утверждении, включая наименования органов государственной власти или органов местного самоуправления, принявших

решение об утверждении схемы или подписавших соглашение о перераспределении земельных участков)

ОТ _____

№ _____

Схема расположения земельного участка или земельных участков на кадастровом плане территории

Условный номер земельного участка :ЗУ1		
Площадь земельного участка: 906 кв.м.		
Обозначение характерных точек	Координаты, м	
	X	Y
1	2	3
н1	520175.72	1597345.42
2	520184.66	1597345.62
3	520179.12	1597382.23
4	520171.06	1597439.26
н2	520161.04	1597438.35
н3	520168.11	1597390.29
н1	520175.72	1597345.42



Условные обозначения:



- граница образуемого земельного участка

Адрес: Свердловская область, Алапаевский район, пгт. Верхняя Синячиха, примерно в 310 м по направлению на юго-восток от здания № 62, корпус 1, по ул. Октябрьской

Разрешенное использование: ведение садоводства

Категория земель: земли населенных пунктов

Кадастровый квартал: 66:01:0000000 (66:01:2301011; 66:01:2301015)

Обозначение образуемого земельного участка: :ЗУ1


Площадь земельного участка: 906 кв.м.

Система координат: МСК-66

Зона: С - Зона садоводства

Ситуационный план

Масштаб 1:2000

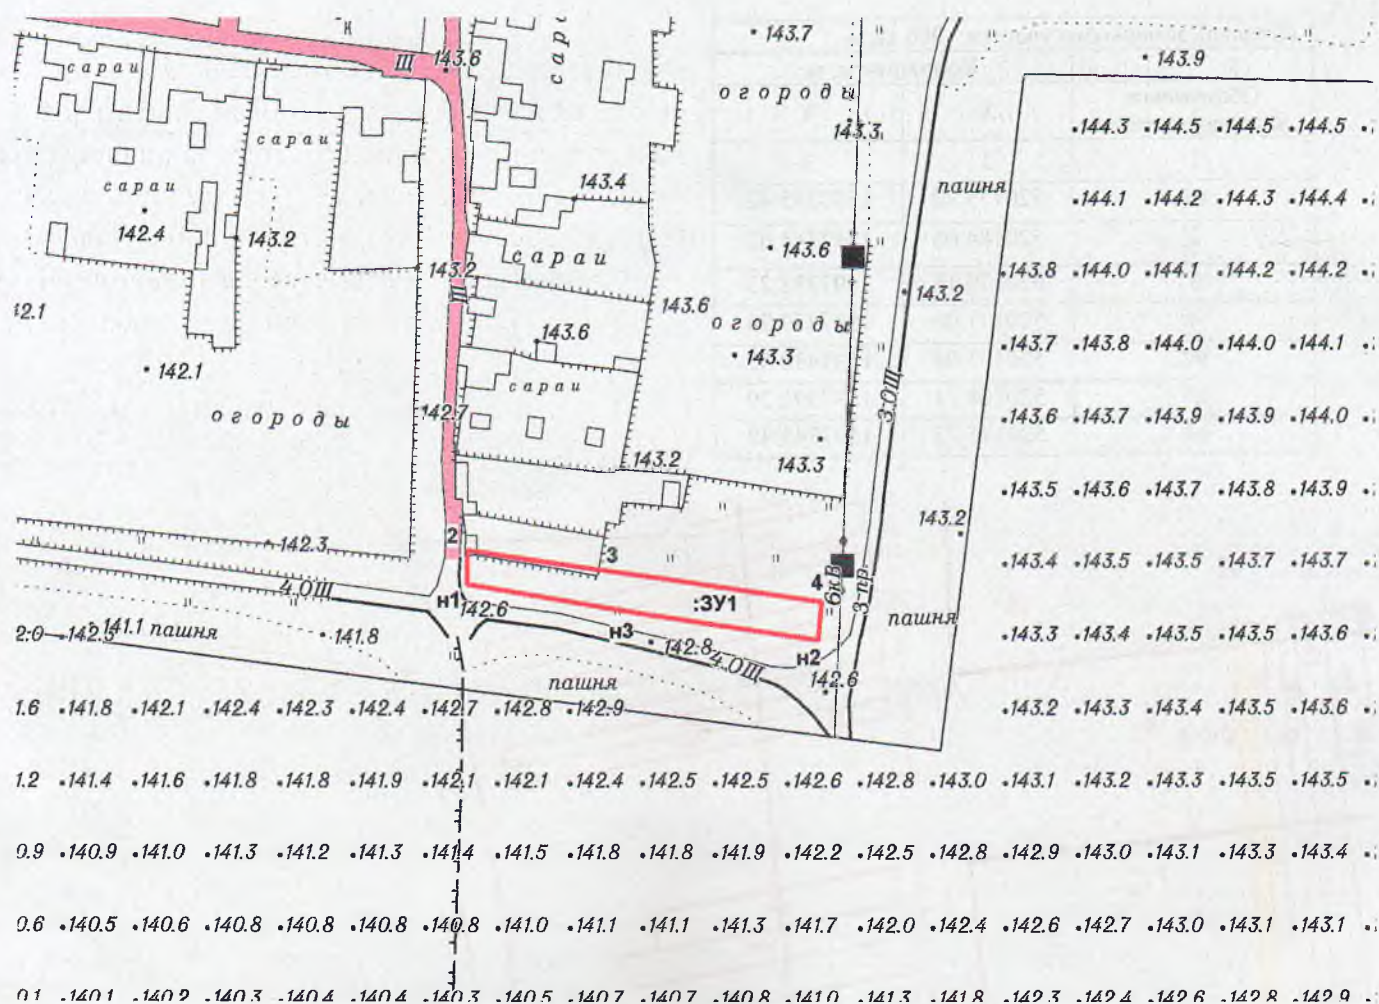

№ точек	Смежные землепользователи
н1 – 2, 4 – н2, н2 – н3, н3 – н1	земли общего пользования (к.к. 66:01:0000000)
2 – 3	з/у с к.н. 66:01:0000000:2899
3 – 4	з/у с к.н. 66:01:0000000:6589