


**СХЕМА РАСПОЛОЖЕНИЯ ЗЕМЕЛЬНОГО УЧАСТКА ИЛИ ЗЕМЕЛЬНЫХ УЧАСТКОВ НА
КАДАСТРОВОМ ПЛАНЕ ТЕРРИТОРИИ**

Условный номер земельного участка:

Площадь земельного участка: 2222 кв.м.

Обозначение характерных точек границ	X	Y
н1	517636.87	1611512.36
н2	517673.03	1611537.20
н3	517644.71	1611578.41
н4	517607.62	1611552.92
н5	517633.64	1611516.84

Масштаб 1:1500

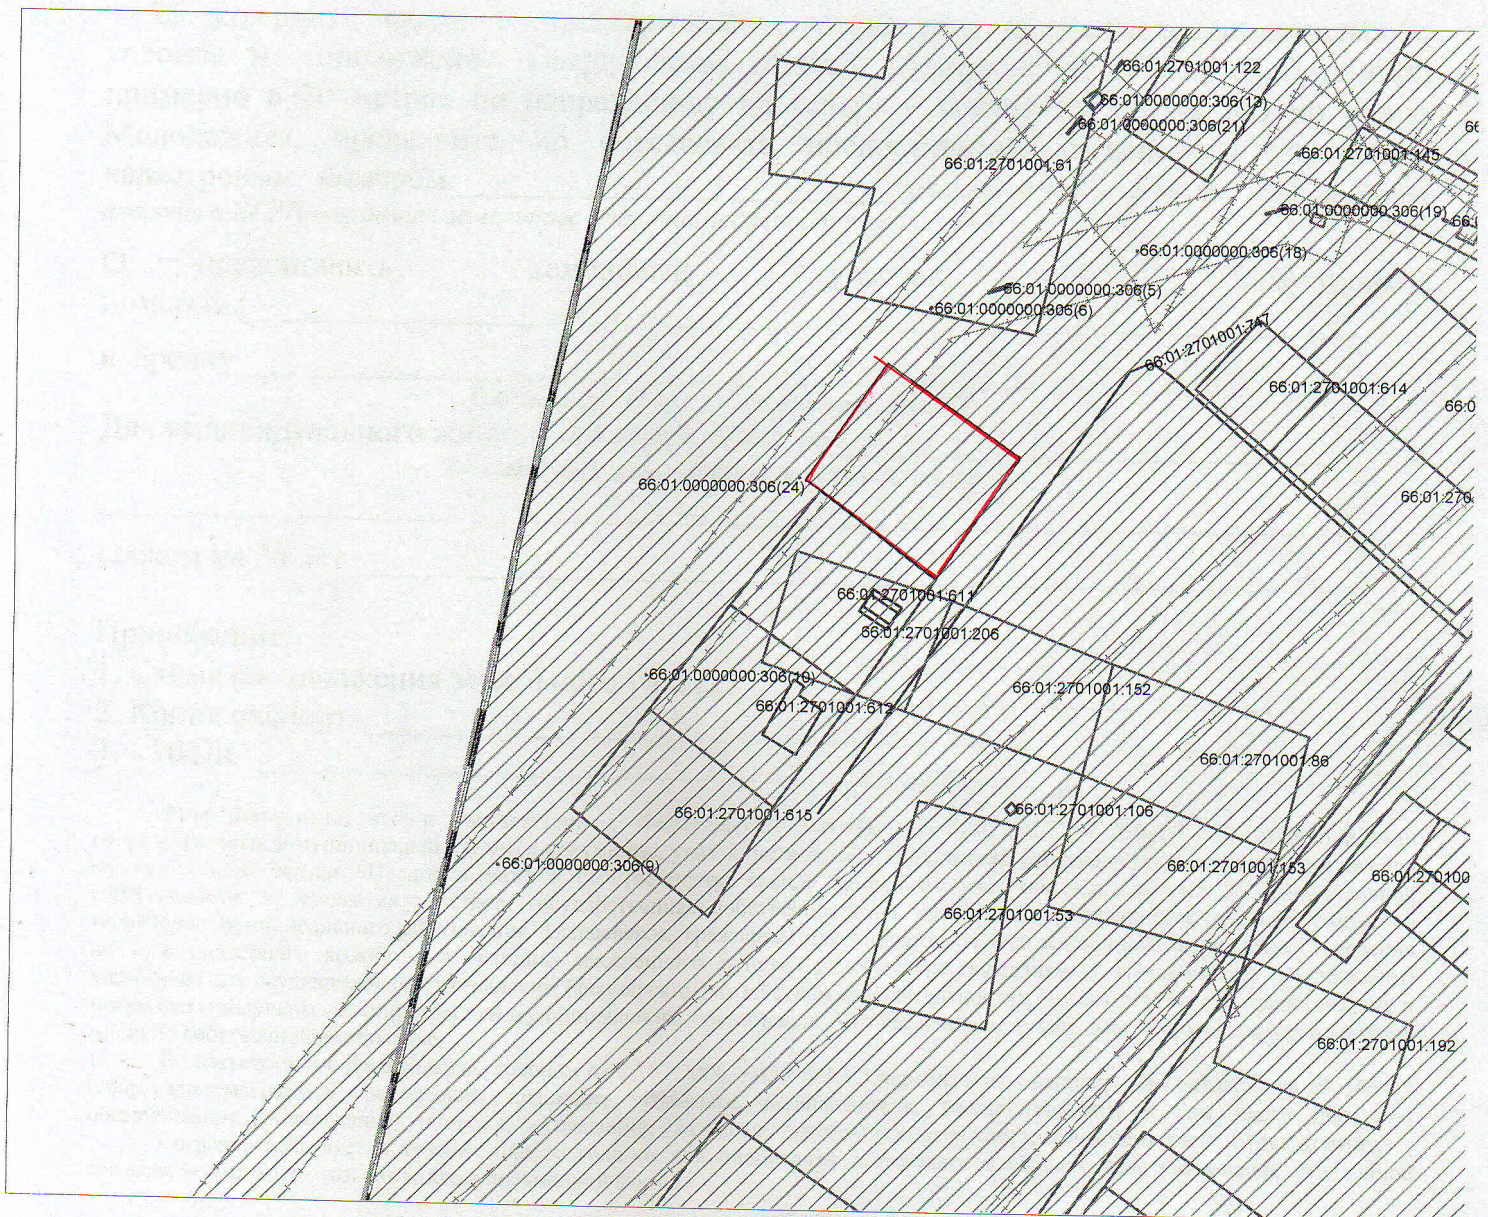

Условные обозначения:

— - образуемая граница земельного участка

Адрес (местоположение): Свердловская область, Алапаевский район, с. Останино, примерно в 20 метрах по направлению на северо-восток от здания № 3 по улице Молодежная.

Категория земель: земли населенных пунктов.

Площадь земельного участка: 2222 кв.м.

№	Площадь	Вид
1	2222	земли населенных пунктов
2		
3		
