



**АДМИНИСТРАЦИЯ
МУНИЦИПАЛЬНОГО ОБРАЗОВАНИЯ АЛАПАЕВСКОЕ**

ПОСТАНОВЛЕНИЕ

07 августа 2024 г.

№ 1025

г. Алапаевск

**Об установлении публичного сервитута в целях эксплуатации
существующего объекта электросетевого хозяйства с кадастровым
номером 66:01:0000000:2141 (ВЛ 10кВ Первуново, литер 3, входящий
в состав ЭСК ПС 35/10 кВ «Кировская»)**

Рассмотрев ходатайство ПАО «Россети Урал» (ИНН 6671163413, ОГРН 1056604000970) от 03.07.2024 об установлении публичного сервитута, предоставленные документы, руководствуясь главой V.7 Земельного кодекса Российской Федерации, статьей 3.6 Федерального закона от 25.10.2001 № 137-ФЗ «О введении в действие Земельного кодекса Российской Федерации», Приказом Росреестра от 19.04.2022 № П/0150 «Об утверждении требований к форме ходатайства об установлении публичного сервитута, содержанию обоснования необходимости установления публичного сервитута», на основании Устава муниципального образования Алапаевское,

ПОСТАНОВЛЯЮ:

1. Установить публичный сервитут в целях эксплуатации существующего объекта электросетевого хозяйства с кадастровым номером 66:01:0000000:2141 (ВЛ 10кВ Первуново, литер 3, входящий в состав ЭСК ПС 35/10 кВ «Кировская»), его неотъемлемых технологических частей, необходимого для организации электроснабжения населения, подключения (технологического присоединения) к сетям инженерно-технического обеспечения, принадлежащего ПАО «Россети Урал» (ИНН 6671163413, ОГРН 1056604000970) на праве собственности, о чем в Едином государственном реестре недвижимости 05.08.2008 сделана запись регистрации № 66-66-08/039/2008-208.

Сведения о лице, на основании ходатайства которого принято решение об установлении публичного сервитута: ПАО «Россети Урал» (ИНН 6671163413, ОГРН 1056604000970), почтовый адрес: 620026, Свердловская область, г. Екатеринбург, ул. Мамина-Сибиряка, стр. 140, адрес электронной почты: office@mrsk-yuga.ru.

2. Публичный сервитут устанавливается в отношении следующих земельных участков:

Кадастровый номер земельного участка	Адрес (местоположение)
66:01:3001001:87	обл. Свердловская, р-н Алапаевский, д. Первунова, ул. Ленина, дом № 22
66:01:3001001:80	обл. Свердловская, р-н Алапаевский, д. Первунова, ул. Ленина, дом № 20
66:01:3001001:76	обл. Свердловская, р-н Алапаевский, д. Первунова, ул. Ленина, дом № 18
66:01:3001001:74	обл. Свердловская, р-н Алапаевский, д. Первунова, ул. Победы, дом №9
66:01:3001001:60	обл. Свердловская, р-н Алапаевский, д. Первунова, ул. Зеленая, дом № 4
66:01:3001001:50	обл. Свердловская, р-н Алапаевский, д. Первунова, ул. Зеленая, дом № 7
66:01:3001001:44	обл. Свердловская, р-н Алапаевский, д. Первунова, ул. Ленина, дом № 24
66:01:3001001:28	обл. Свердловская, р-н Алапаевский, д. Первунова, ул. Ленина, дом № 23
66:01:3001001:260	Свердловская область, Алапаевский район
66:01:3001001:135	обл. Свердловская, р-н Алапаевский, д. Первунова, ул. Зеленая, дом 16-1
66:01:3001001:134	обл. Свердловская, р-н Алапаевский, д. Первунова, ул. Ленина, дом 13а-1
66:01:3001001:132	обл. Свердловская, р-н Алапаевский, д. Первунова, ул. Победы, дом 6
66:01:3001001:131	обл. Свердловская, р-н Алапаевский, д. Первунова, ул. Ленина, дом 26
66:01:3001001:130	обл. Свердловская, р-н Алапаевский, д. Первунова, ул. Зеленая, дом 16-2
66:01:0000000:257 в составе ЕЗП (66:01:3001001:129, 66:01:3001001:128, 66:01:3001001:127, 66:01:3001001:126, 66:01:3001001:125, 66:01:3001001:124, 66:01:3001001:123, 66:01:3001001:122, 66:01:3001001:121, 66:01:3001001:120, 66:01:3001001:119, 66:01:3001001:118)	обл. Свердловская, р-н Алапаевский, д. Первунова, ВЛ-10 кВ Первуново
66:01:3001001:12	обл. Свердловская, р-н Алапаевский, д. Первунова, ул. Зеленая, дом № 14
66:01:3001001:117	обл. Свердловская, р-н Алапаевский, д. Первунова, ул. Победы, дом 8
66:01:3001001:115	обл. Свердловская, р-н Алапаевский, д. Первунова, ул. Ленина, дом 30
66:01:3001001:106	обл. Свердловская, р-н Алапаевский, д. Первунова
66:01:0000000:51 в составе ЕЗП (66:01:2901001:89, 66:01:0302002:24)	обл. Свердловская, р-н Алапаевский
66:01:0000000:65 в составе ЕЗП (66:01:2901001:88)	обл. Свердловская, р-н Алапаевский
66:01:2901001:8	обл. Свердловская, р-н Алапаевский, д. Бобровка, ул. Зеленая, дом 17

66:01:2901001:77	обл. Свердловская, р-н Алапаевский, д. Бобровка, ул. Зеленая, дом 15
66:01:2901001:59	обл. Свердловская, р-н Алапаевский, д. Бобровка, ул. Зеленая, дом 11
66:01:2901001:56	обл. Свердловская, р-н Алапаевский, д. Бобровка, ул. Зеленая, дом 7
66:01:2901001:55	обл. Свердловская, р-н Алапаевский, д. Бобровка, ул. Зеленая, дом 9
66:01:2901001:39	обл. Свердловская, р-н Алапаевский, д. Бобровка, ул. Зеленая, дом 5
66:01:2901001:37	обл. Свердловская, р-н Алапаевский, д. Бобровка, ул. Зеленая, дом 13
66:01:2901001:2	обл. Свердловская, р-н Алапаевский, д. Бобровка, ул. Зеленая, дом 1
66:01:2901001:19	обл. Свердловская, р-н Алапаевский, д. Бобровка, ул. Ленина, дом 33
66:01:2901001:13	обл. Свердловская, р-н Алапаевский, д. Бобровка, ул. Зеленая, дом 3
66:01:0000000:262 в составе ЕЗП (66:01:0302004:27, 66:01:0302004:26, 66:01:0302004:25, 66:01:0302004:24, 66:01:0302004:23, 66:01:0302004:22, 66:01:0302004:21, 66:01:0302004:20, 66:01:0302004:19, 66:01:0302004:18, 66:01:0302004:17, 66:01:0302004:16, 66:01:0302004:15, 66:01:0302004:14, 66:01:0302004:13, 66:01:0302004:12, 66:01:0302004:11, 66:01:0302004:10)	обл. Свердловская, р-н Алапаевский, д. Ряпосова, ВЛ-10кВ Первуново
66:01:0302002:348	Свердловская область, Алапаевский район, северо-восточнее с. Кировское
66:01:0302002:347	Свердловская обл, Алапаевский район, северо-восточнее с. Кировское
66:01:0302002:343	Свердловская область, Алапаевский район, с. Кировское, в 240 метрах по направлению на север от дома по ул. Зеленая, 6
66:01:0302002:342	обл. Свердловская, р-н Алапаевский
66:01:0000000:252 в составе ЕЗП (66:01:0302002:104)	обл. Свердловская, р-н Алапаевский, ВЛ -10кВ Кировский
66:01:0301025:54	обл. Свердловская, р-н Алапаевский, д. Первунова, ул. Ленина, дом 1а, корпус 01
66:01:0301025:3	обл. Свердловская, р-н Алапаевский
66:01:0301025:110	Свердловская область, Алапаевский район
66:01:0301025:108	Свердловская область, Алапаевский район, автодорога "р.п. Верхняя Синячиха - г. Ирбит"
66:01:0000000:2815	Свердловская область, р-н Алапаевский, СХПК «Кировский»

3. В связи с переоформлением права аренды на публичный сервитут прекратить право аренды ПАО «Россети Урал» (ИНН 6671163413, ОГРН 1056604000970) в отношении земельных участков с кадастровыми номерами 66:01:0000000:257, 66:01:0000000:262.

4. Срок публичного сервитута - 49 лет.

5. Срок, в течение которого использование земельного участка (его части) и (или) расположенного на нем объекта недвижимого имущества в соответствии с их разрешенным использованием будет невозможно или существенно затруднено в связи с осуществлением публичного сервитута:

объект электросетевого хозяйства ВЛ 10кВ Первуново, литер 3, входящий в состав ЭСК ПС 35/10 кВ «Кировская», существующий, использование земельного участка (его части) и (или) расположенного на нем объекта недвижимости будет затруднено только при предотвращении или устранении аварийных ситуаций.

Капитальный ремонт объектов электросетевого хозяйства производится с предварительным уведомлением собственников (землепользователей, землевладельцев, арендаторов) земельных участков 1 раз в 12 лет (продолжительность не превышает три месяца для земельных участков, предназначенных для жилищного строительства (в том числе индивидуального жилищного строительства), ведения личного подсобного хозяйства, садоводства, огородничества; не превышает один год - в отношении иных земельных участков).

6. Реквизиты нормативного акта, определяющего порядок установления зон с особыми условиями использования территорий и содержание ограничений прав на земельные участки в границах таких зон - Постановление Правительства РФ от 24.02.2009 № 160 «О порядке установления охранных зон объектов электросетевого хозяйства и особых условий использования земельных участков, расположенных в границах таких зон» (вместе с «Правилами установления охранных зон объектов электросетевого хозяйства и особых условий использования земельных участков, расположенных в границах таких зон»).

7. На основании ч. 4 ст. 3.6 Федерального закона от 25.10.2001 № 137-ФЗ «О введении в действие Земельного кодекса Российской Федерации» плата за публичный сервитут не устанавливается.

8. Владелец публичного сервитута обязан привести земельный участок в состояние, пригодное для его использования в соответствии с разрешенным использованием, в срок не позднее чем три месяца после завершения строительства, капитального или текущего ремонта, реконструкции, эксплуатации, консервации, сноса инженерного сооружения, для размещения которого был установлен публичный сервитут.

9. Утвердить границы публичного сервитута (Приложение № 1).

10. Настоящее постановление вступает в силу со дня его подписания.

11. Отделу межведомственного взаимодействия, обеспечения деятельности Администрации муниципального образования Алапаевское и территориальных органов (Е. М. Климина) обеспечить опубликование настоящего постановления в газете «Алапаевская искра», а также разместить на официальном сайте муниципального образования Алапаевское в информационно-телекоммуникационной сети «Интернет» <http://alapaevskoe.ru>.

12. Контроль за исполнением настоящего постановления возложить на исполняющего обязанности первого заместителя Главы муниципального образования Алапаевское по жилищно-коммунальному хозяйству, строительству, транспорту и связи Н. А. Соколову.

Глава муниципального образования
Алапаевское



О. Р. Булатов


**Схема расположения границ публичного сервитута
для эксплуатации объекта**

ВЛ 10кВ Первуново, литер 3, входящий в состав ЭСК ПС 35/10 кВ "Кировская"

(наименование объекта)

План границ объекта

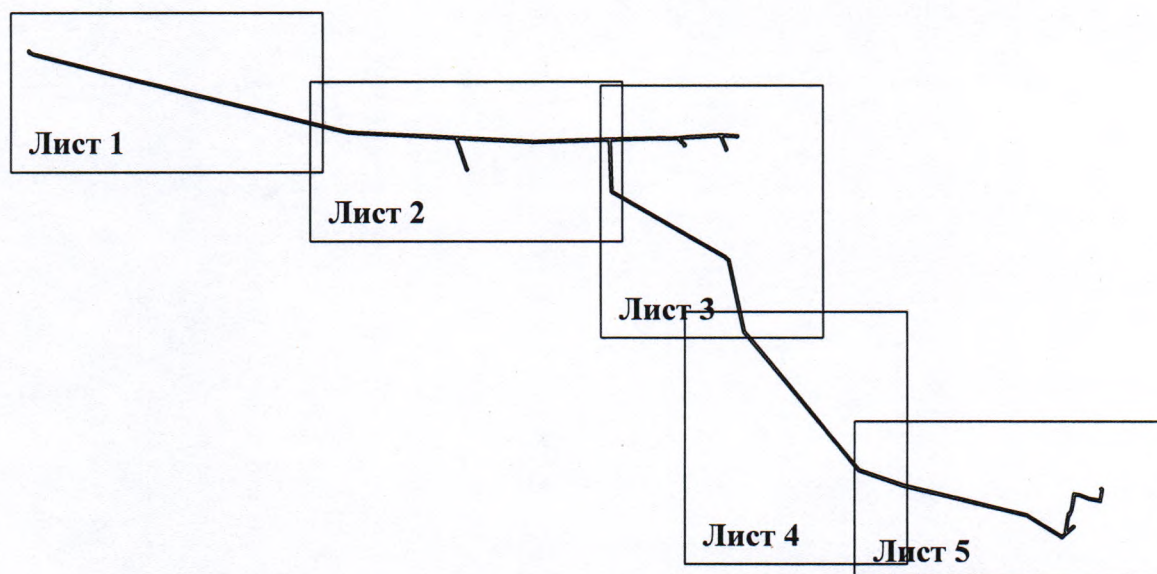Обзорная схема границ объекта



Условные обозначения:

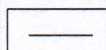

 - граница устанавливаемой зоны
 публичного сервитута

Схема расположения границ публичного сервитута
для эксплуатации объекта
ВЛ 10кВ Перуново, литер 3, входящий в состав ЭСК ПС 35/10 кВ "Кировская"
(наименование объекта)
План границ объекта



Используемые условные знаки и обозначения:

- 1 - обозначение характерной точки границы устанавливаемой зоны публичного сервитута
- - границы земельных участков, попадающих в зону публичного сервитута
- - граница кадастрового квартала
- 66:01:0301025 - номер кадастрового квартала
- - граница устанавливаемой зоны публичного сервитута
- - ось линии

:242 - кадастровый номер ЗУ

Алапаевский район - наименование субъекта, населенного пункта

Масштаб 1:5000

Лист 1 из 5

Схема расположения границ публичного сервитута
для эксплуатации объекта
ВЛ 10кВ Первуново, литер 3, входящий в состав ЭСК ПС 35/10 кВ "Кировская"
(наименование объекта)
План границ объекта



Используемые условные знаки и обозначения:

- 1 - обозначение характерной точки границы устанавливаемой зоны публичного сервитута
- - границы земельных участков, попадающих в зону публичного сервитута
- - граница кадастрового квартала
- 66:01:0301025 - номер кадастрового квартала
- - граница устанавливаемой зоны публичного сервитута
- - ось линии

:242 - кадастровый номер ЗУ

Алапаевский район - наименование субъекта, населенного пункта

Масштаб 1:5000

Лист 2 из 5

Схема расположения границ публичного сервитута
для эксплуатации объекта
ВЛ 10кВ Первуново, литер 3, входящий в состав ЭСК ПС 35/10 кВ "Кировская"
(наименование объекта)
План границ объекта



Используемые условные знаки и обозначения:

Масштаб 1:5000

Лист 3 из 5

- 1 - обозначение характерной точки границы устанавливаемой зоны публичного сервитута
- границы земельных участков, попадающих в зону публичного сервитута
- граница кадастрового квартала
- 66:01:0301025 - номер кадастрового квартала
- граница устанавливаемой зоны публичного сервитута
- ось линии

:242 - кадастровый номер ЗУ

Алапаевский район - наименование субъекта, населенного пункта

Схема расположения границ публичного сервитута
для эксплуатации объекта
ВЛ 10кВ Первуново, литер 3, входящий в состав ЭСК ПС 35/10 кВ "Кировская"
(наименование объекта)
План границ объекта



Используемые условные знаки и обозначения:

Масштаб 1:5000

Лист 4 из 5

- 1 - обозначение характерной точки границы устанавливаемой зоны публичного сервитута
- границы земельных участков, попадающих в зону публичного сервитута
- граница кадастрового квартала
- 66:01:0301025 - номер кадастрового квартала
- граница устанавливаемой зоны публичного сервитута
- ось линии

242 - кадастровый номер ЗУ

Алапаевский район - наименование субъекта, населенного пункта

Схема расположения границ публичного сервитута
для эксплуатации объекта
ВЛ 10кВ Перуново, литер 3, входящий в состав ЭСК ПС 35/10 кВ "Кировская"
(наименование объекта)
План границ объекта



Используемые условные знаки и обозначения:

- 1 - обозначение характерной точки границы устанавливаемой зоны публичного сервитута
- - границы земельных участков, попадающих в зону публичного сервитута
- - граница кадастрового квартала
- 66:01:0301025 - номер кадастрового квартала
- - граница устанавливаемой зоны публичного сервитута
- - ось линии

:242 - кадастровый номер ЗУ

Алапаевский район - наименование субъекта, населенного пункта

Масштаб 1:5000

Лист 5 из 5