

Проект "Внесение изменений в Генеральный план
муниципального образования Алапаевское применительно к территории
населенного пункта с. Нижняя Синячиха"
Карта планируемых объектов местного значения
Масштаб 1:5 000

Условные обозначения

Граница населенного пункта

Граница населенного пункта (планируемая)

Автомобильные дороги регионального или межмуниципального значения

Автомобильные дороги местного значения

Водоток (река, ручей, канал)

Улично-дорожная сеть сельского населенного пункта

существ.

планир.

реконстр.

Улица в жилой застройке

Линейные объекты капитального строительства

планир.

планир.
к рекон.

Газопровод распределительный высокого давления

Водовод

Водопровод

Канализация самотечная

Канализация напорная

Граница земельного участка по сведениям ЕГРН

Зоны с особыми условиями использования территории

планируемые

Санитарно-защитная зона предприятий, сооружений и иных объектов

Объекты капитального строительства местного значения

Планируемый
к размещению

Планируемый
к реконструкции

Планируемый
к ликвидации

Спортивное сооружение

Специализированные коллективные средства размещения

Очистные сооружения (КОС)

Канализационная насосная станция (КНС)

Источник тепловой энергии

Водозабор

Объекты капитального строительства регионального значения


Планир.
Разм.

Планир.
Реконстр.

Автомобильные дороги регионального или межмуниципального значения

Объекты федерального и регионального значения отображаются в информационных целях

						Проект "Внесение изменений в Генеральный план муниципального образования Алапаевское применительно к территории населенного пункта с. Нижняя Синячиха"			
изм.	№ уч	Лист	№Док.	Подп.	Дата	Карта планируемых объектов местного значения	Стадия	Лист	Листов
директор		Бурнатов И.В.			23.12.24		ГП		
ГИП		Бурнатов В.Г.			23.12.24		ООО "С-Проект"		

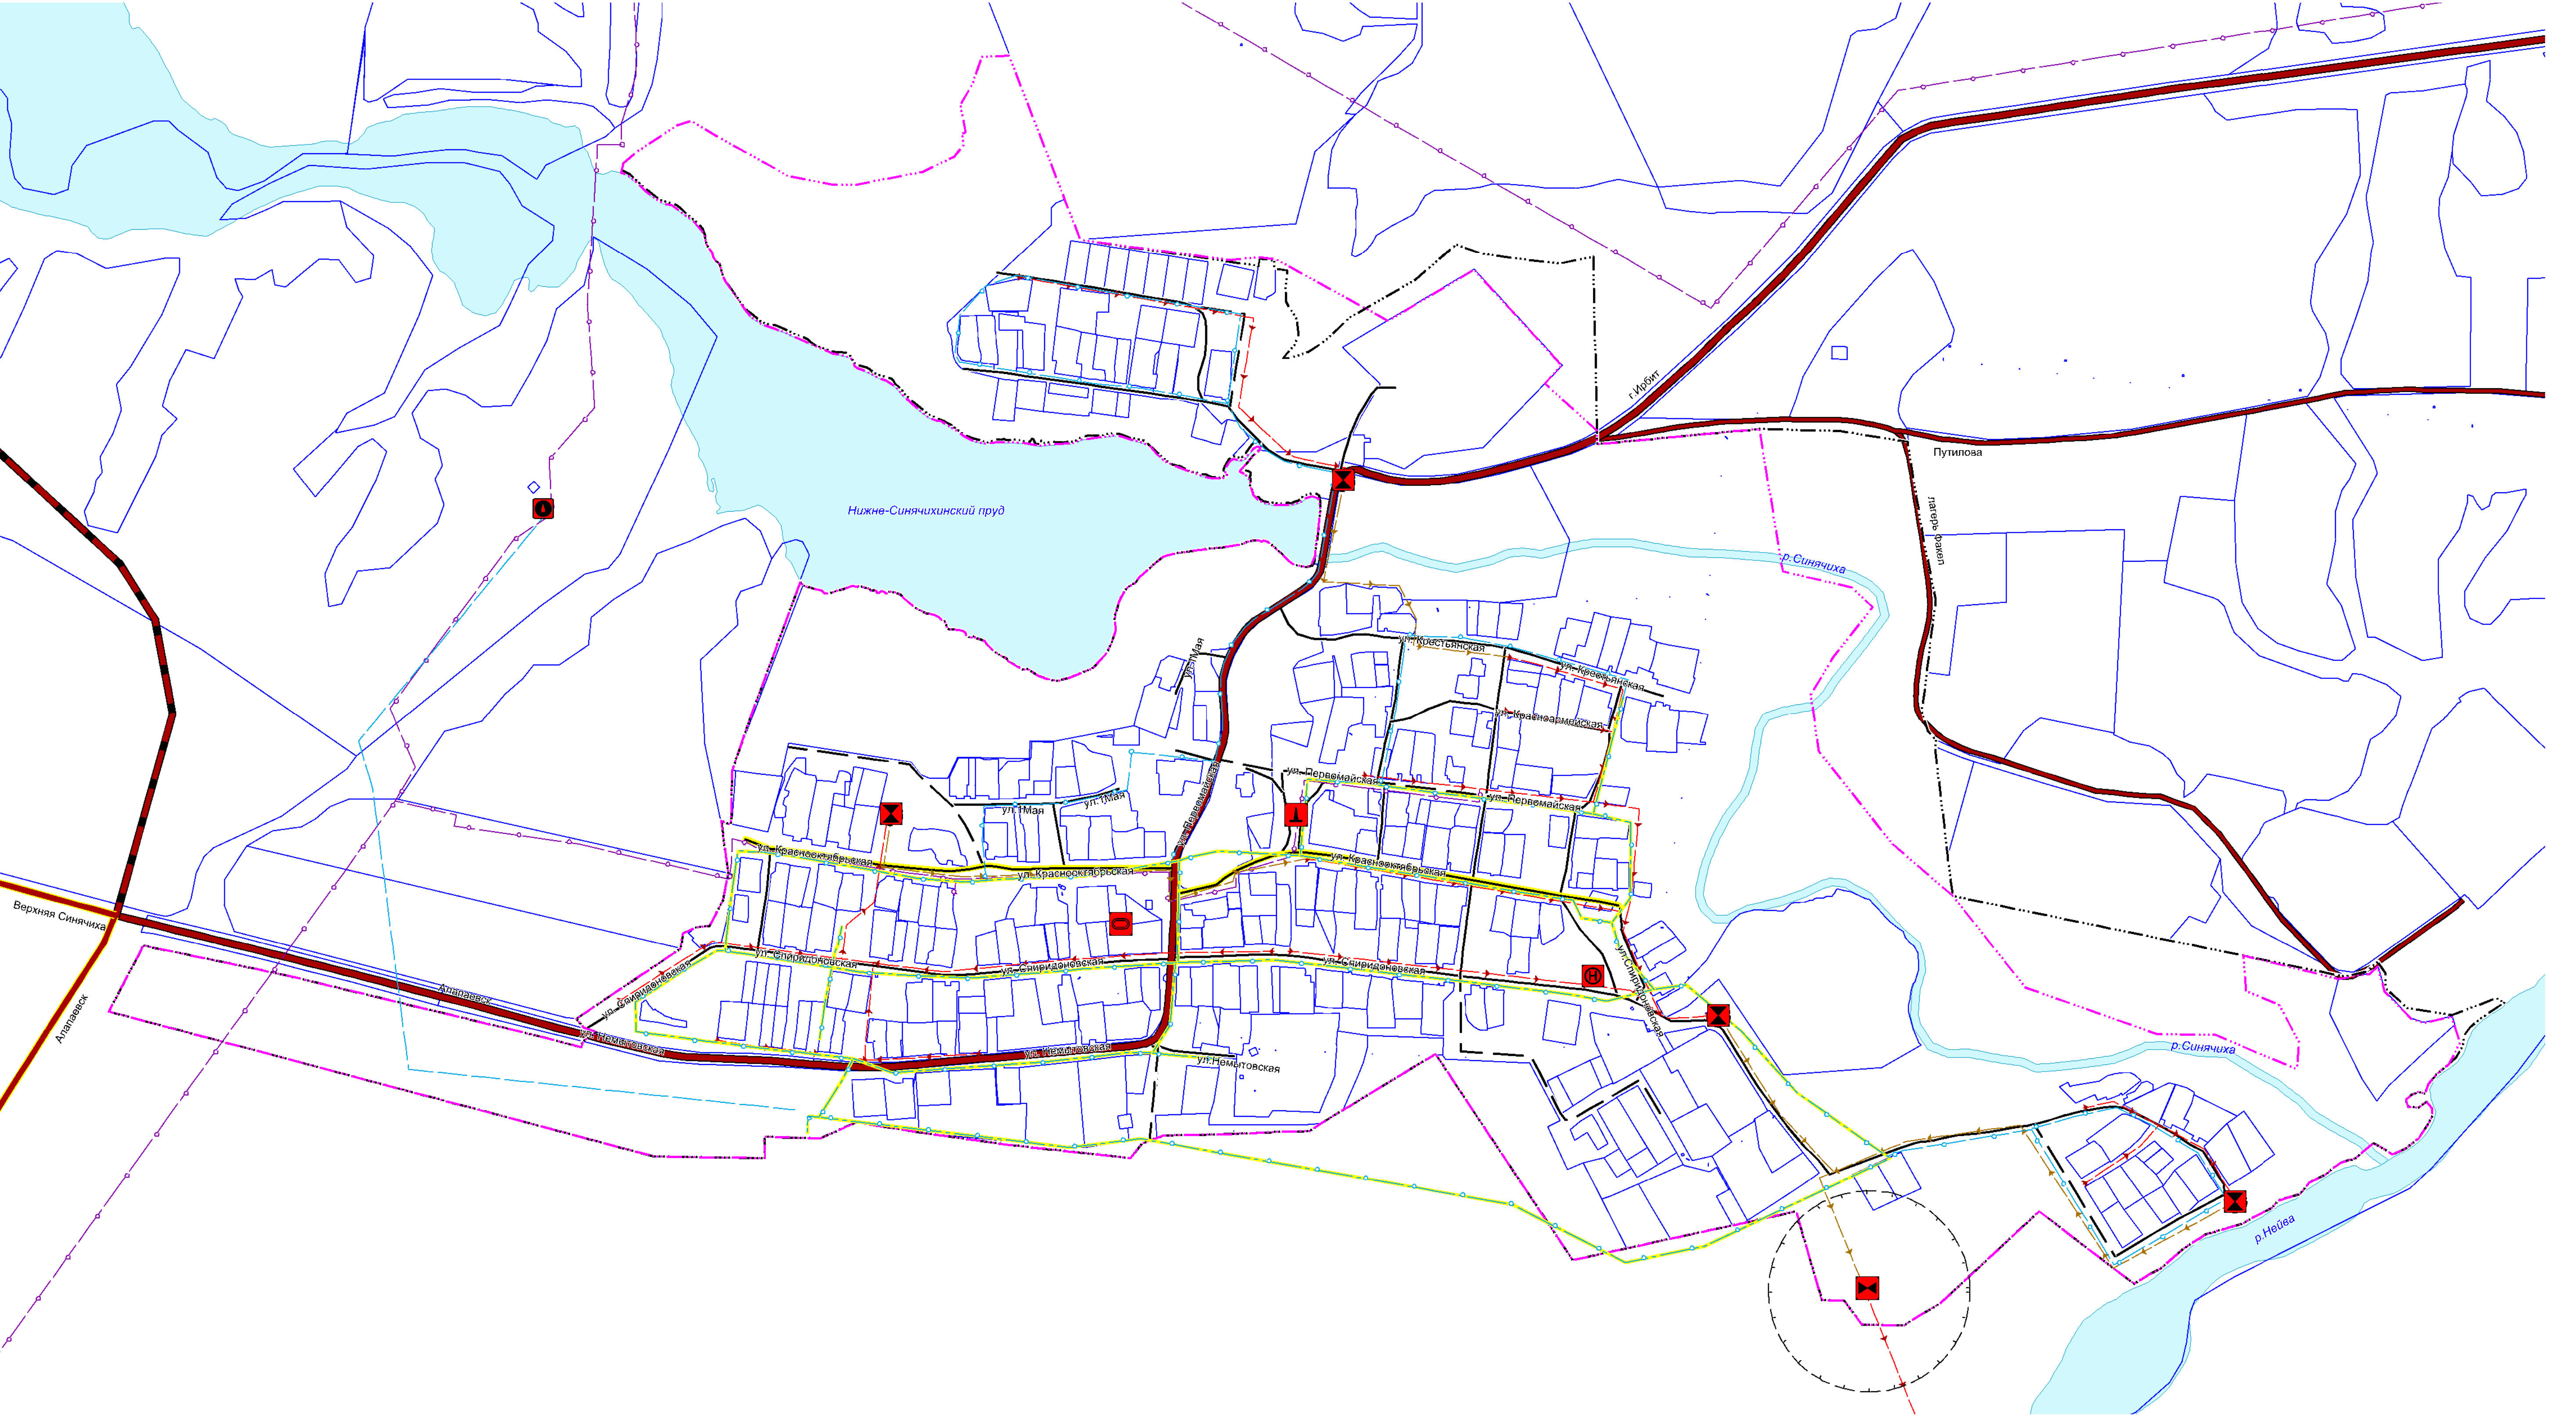

								Проект "Внесение изменений в Генеральный план муниципального образования Алапаевское применительно к территории населенного пункта с. Нижняя Синячиха"			
изм.	№ уч	Лист	№Док.	Подп.	Дата			Карта планируемых объектов местного значения	Стадия	Лист	Листов
директор		Бурнатов И.В.			23.12.24				ГП		
ГИП		Бурнатов В.Г.			23.12.24				ООО "С-Проект"		