


Проект "Внесение изменений в Генеральный план муниципального образования Алапаевское применительно к территории населенного пункта с. Нижняя Синячиха
Карта границ населенных пунктов (в том числе границ образуемых населенных пунктов), входящих в состав муниципального округа.
Масштаб 1:5 000

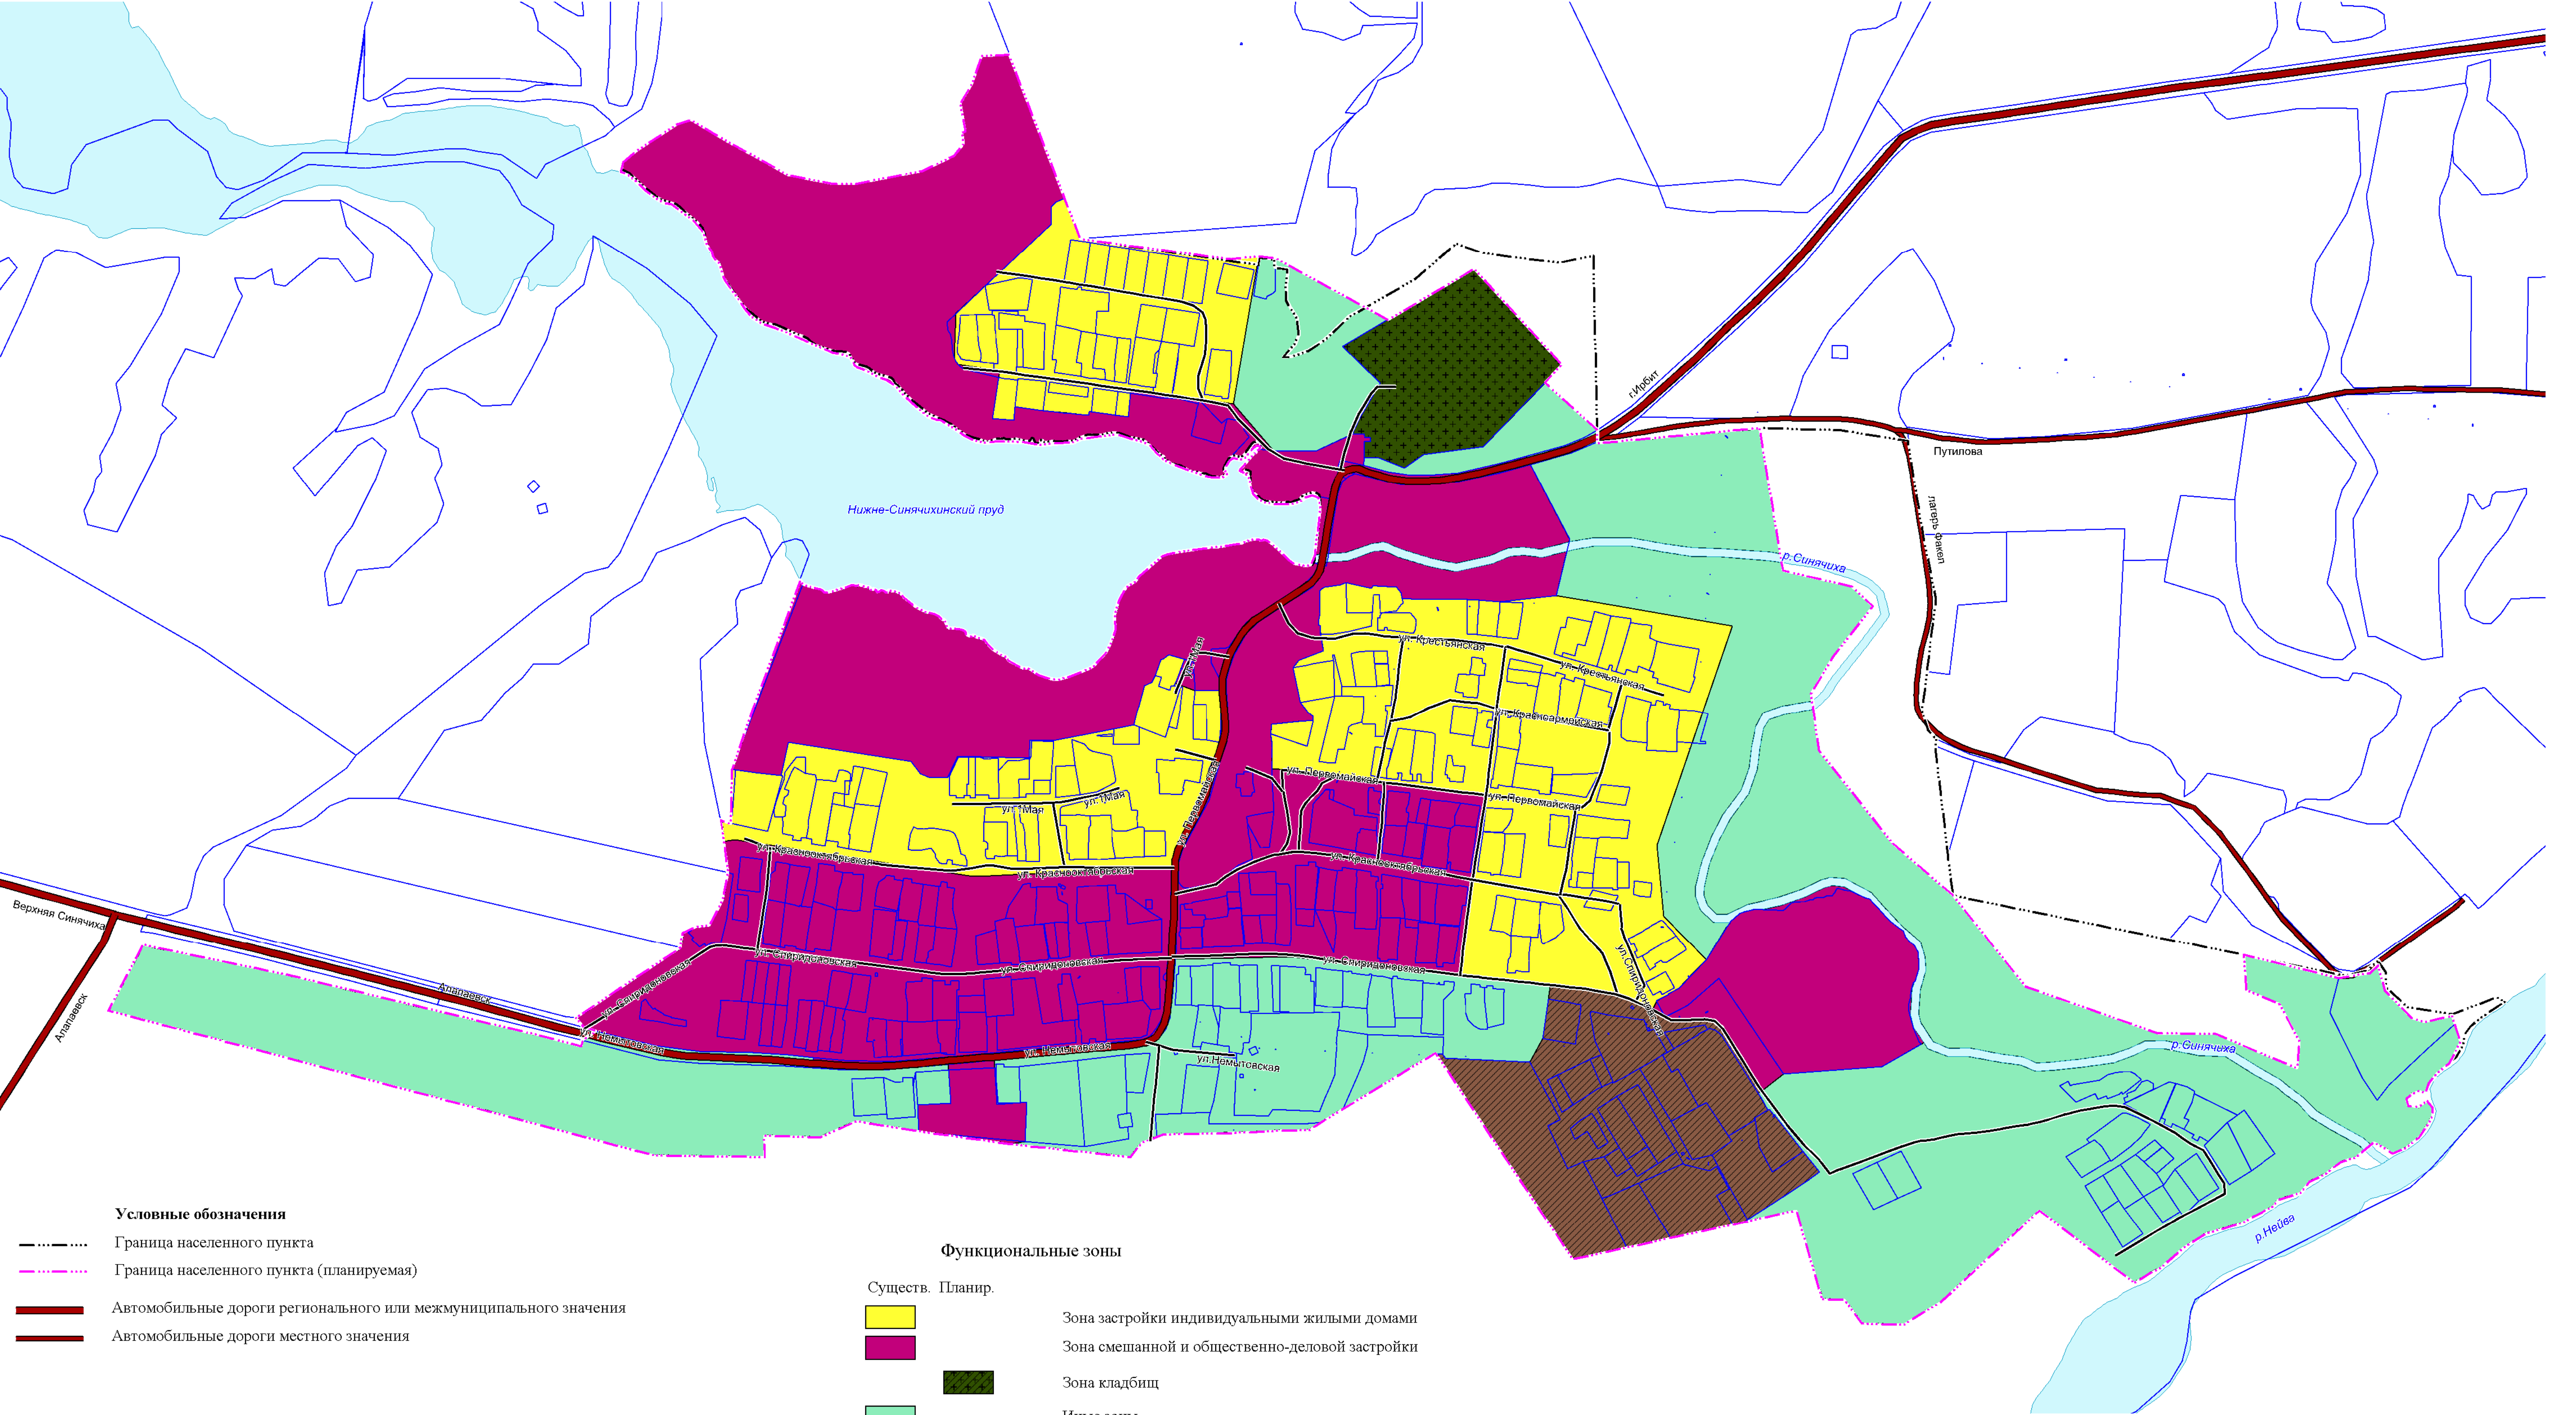

Условные обозначения

Граница населенного пункта

Граница населенного пункта (планируемая)

Автомобильные дороги регионального или межмуниципального значения

Автомобильные дороги местного значения

Граница земельного участка по сведениям ЕГРН

Функциональные зоны

Существ. Планир.

Зона застройки индивидуальными жилыми домами

Зона смешанной и общественно-деловой застройки

Зона кладбищ

Иные зоны

Производственная зона

Зона акваторий

Улично-дорожная сеть сельского населенного пункта

Улицы в жилой застройке

						Проект "Внесение изменений в Генеральный план муниципального образования Алапаевское применительно к территории населенного пункта с. Нижняя Синячиха"					
изм.	№ уч	Лист	№Док.	Подп.	Дата	Карта границ населенных пунктов	Стадия	Лист	Листов		
директор		Бурнатов И.В.			23.12.24		ГП				
ГИП		Бурнатов В.Г.			23.12.24		ООО "С-Проект"				