

Проект "Внесение изменений в Генеральный план  
муниципального образования Алапаевское применительно к территории  
населенного пункта с. Нижняя Синячиха"  
Карта функциональных зон  
Масштаб 1:5 000

| Условные обозначения                                                              |                                                                   |
|-----------------------------------------------------------------------------------|-------------------------------------------------------------------|
|  | Граница населенного пункта                                        |
|  | Граница населенного пункта (планируемая)                          |
|  | Автомобильные дороги регионального или межмуниципального значения |
|  | Автомобильные дороги местного значения                            |

| Улично-дорожная сеть сельского населенного пункта                                 |                                                                                   |                                                                                   |
|-----------------------------------------------------------------------------------|-----------------------------------------------------------------------------------|-----------------------------------------------------------------------------------|
| существ.                                                                          | планир.                                                                           | реконстр.                                                                         |
|  |  |  |
| Улица в жилой застройке                                                           |                                                                                   |                                                                                   |

| Линейные объекты капитального строительства                                         |                                                                                                |
|-------------------------------------------------------------------------------------|------------------------------------------------------------------------------------------------|
| планир.                                                                             | планир.<br>к рекон.                                                                            |
|  | Газопровод распределительный высокого давления                                                 |
|  | Водовод                                                                                        |
|  |  Водопровод |
|  | Канализация самотечная                                                                         |
|  | Канализация напорная                                                                           |
|  | Граница земельного участка по сведениям ЕГРН                                                   |

| Зоны с особыми условиями использования территории                                   |                                                                 |
|-------------------------------------------------------------------------------------|-----------------------------------------------------------------|
| планируемые                                                                         |                                                                 |
|  | Санитарно-защитная зона предприятий, сооружений и иных объектов |

Объекты капитального строительства местного значения

|                                                                                     |                                |                             |                                                     |
|-------------------------------------------------------------------------------------|--------------------------------|-----------------------------|-----------------------------------------------------|
| Планируемый<br>к размещению                                                         | Планируемый<br>к реконструкции | Планируемый<br>к ликвидации |                                                     |
|  |                                |                             | Спортивное сооружение                               |
|  |                                |                             | Специализированные коллективные средства размещения |
|  |                                |                             | Очистные сооружения (КОС)                           |
|  |                                |                             | Канализационная насосная станция (КНС)              |
|  |                                |                             | Источник тепловой энергии                           |
|  |                                |                             | Водозабор                                           |

Объекты капитального строительства регионального значения


|                                                                                       |                                                                                       |                                                                   |
|---------------------------------------------------------------------------------------|---------------------------------------------------------------------------------------|-------------------------------------------------------------------|
| Планир.<br>Разм.                                                                      | Планир.<br>Реконстр.                                                                  |                                                                   |
|  |  | Автомобильные дороги регионального или межмуниципального значения |

Функциональные зоны

|                                                                                       |                                                                                       |                                                |
|---------------------------------------------------------------------------------------|---------------------------------------------------------------------------------------|------------------------------------------------|
| Существ.                                                                              | Планир.                                                                               |                                                |
|  |                                                                                       | Зона застройки индивидуальными жилыми домами   |
|  |                                                                                       | Зона смешанной и общественно-деловой застройки |
|                                                                                       |  | Зона кладбищ                                   |
|  |                                                                                       | Иные зоны                                      |
|                                                                                       |  | Производственная зона                          |
|  |                                                                                       | Зона акваторий                                 |

|          |               |      |       |                                                                                       |          |   |                |      |
|----------|---------------|------|-------|---------------------------------------------------------------------------------------|----------|---|----------------|------|
|          |               |      |       |                                                                                       |          | Проект "Внесение изменений в Генеральный план<br>муниципального образования Алапаевское применительно<br>к территории населенного пункта с. Нижняя Синячиха" |                |      |
| изм.     | № уч          | Лист | №Док. | Подп.                                                                                 | Дата     |   |                |      |
| директор | Бурнатов И.В. |      |       |  | 23.12.24 | Карта<br>функциональных<br>зон   | Стадия         | Лист |
| ГИП      | Бурнатов В.Г. |      |       |  | 23.12.24 |   | ГП             |      |
|          |               |      |       |                                                                                       |          |   | ООО "С-Проект" |      |
|          |               |      |       |                                                                                       |          |   |                |      |

Проект "Внесение изменений в Генеральный план  
муниципального образования Алапаевское применительно к территории  
населенного пункта с. Нижняя Синячиха  
Карта функциональных зон  
Масштаб 1:5 000

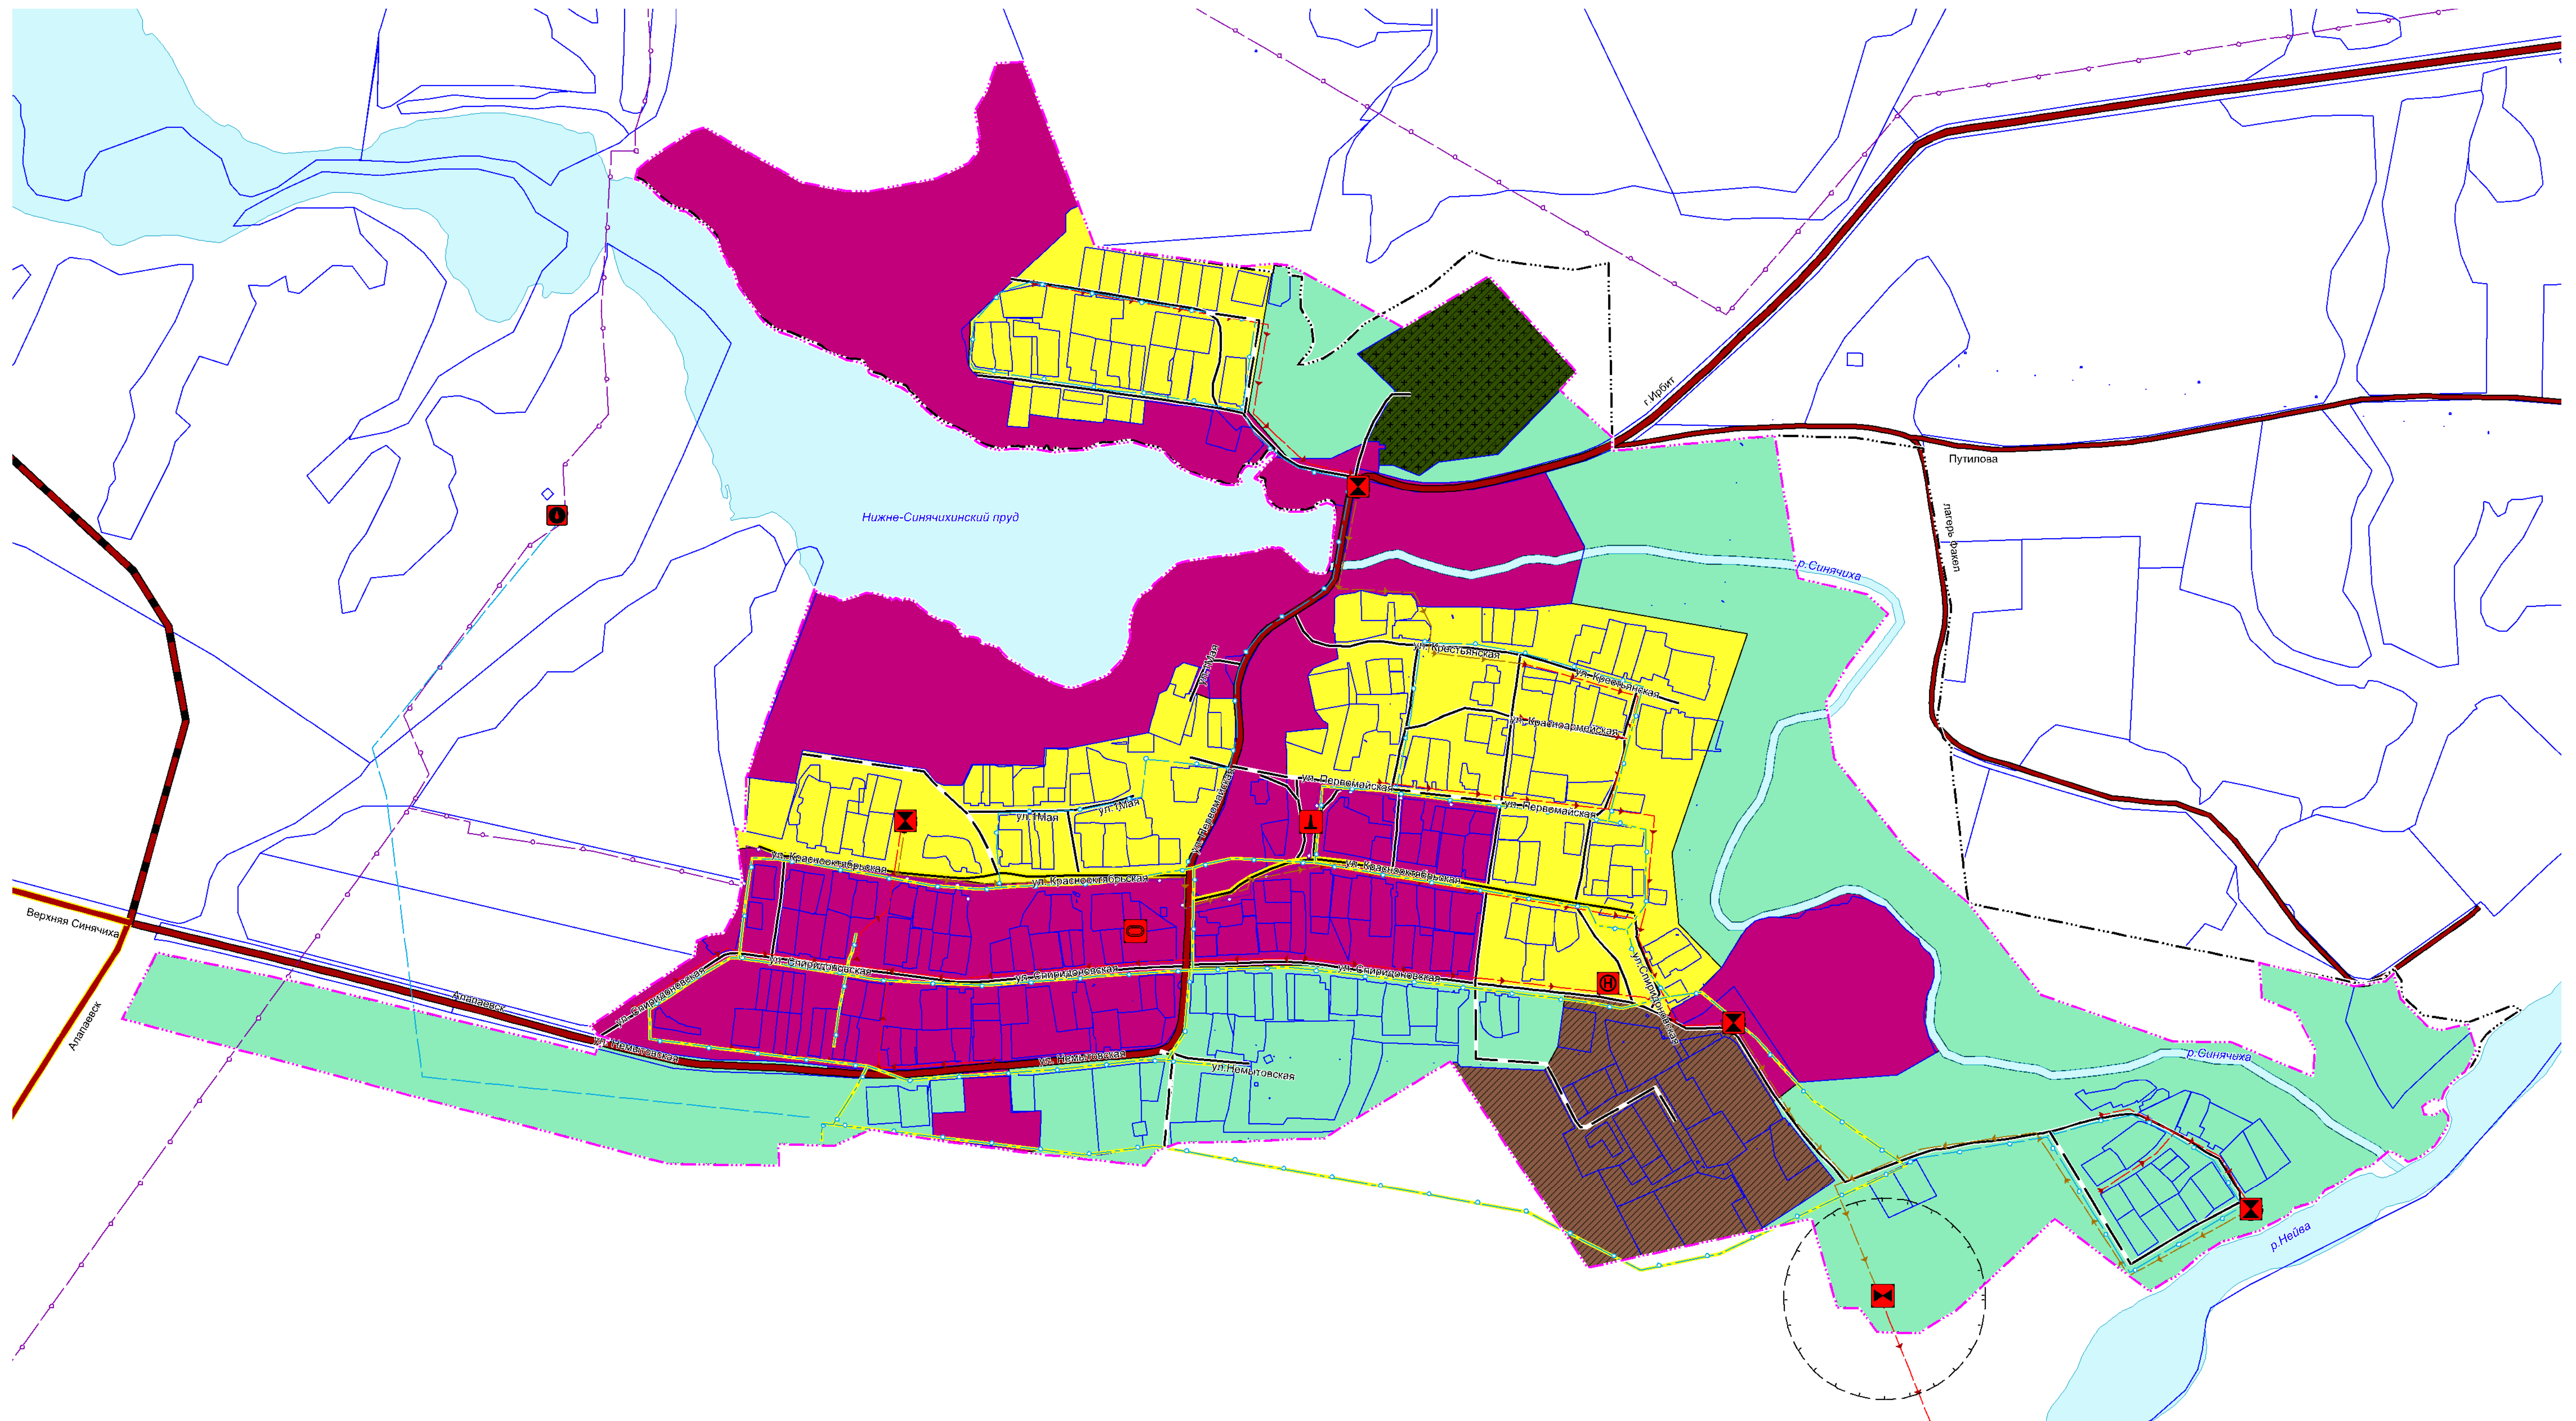

|          |      |               |       |                                                                                       |          |   |        |      |        |
|----------|------|---------------|-------|---------------------------------------------------------------------------------------|----------|---|--------|------|--------|
|          |      |               |       |                                                                                       |          | Проект "Внесение изменений в Генеральный план<br>муниципального образования Алапаевское применительно<br>к территории населенного пункта с. Нижняя Снячиха" |        |      |        |
| изм.     | № уч | Лист          | №Док. | Подп.                                                                                 | Дата     |   |        |      |        |
| директор |      | Бурнатов И.В. |       |  | 23.12.24 |   |        |      |        |
| ГИП      |      | Бурнатов В.Г. |       |  | 23.12.24 |   |        |      |        |
|          |      |               |       |                                                                                       |          |   |        |      |        |
|          |      |               |       |                                                                                       |          | Карта<br>функциональных<br>зон   |        |      |        |
|          |      |               |       |                                                                                       |          |   | Стадия | Лист | Листов |
|          |      |               |       |                                                                                       |          |   | ГП     |      |        |
|          |      |               |       |                                                                                       |          | ООО "С-Проект"   |        |      |        |