


СХЕМА РАСПОЛОЖЕНИЯ ЗЕМЕЛЬНОГО УЧАСТКА ИЛИ ЗЕМЕЛЬНЫХ УЧАСТКОВ НА КАДАСТРОВОМ ПЛАНЕ ТЕРРИТОРИИ

Условный номер земельного участка:


Площадь земельного участка: 1866 кв.м.

Обозначение характерных точек границ	X	Y
н1	506859.36	1602929.51
1	506883.32	1602948.32
2	506847.17	1602997.29
3	506822.84	1602978.43

Масштаб 1:1500

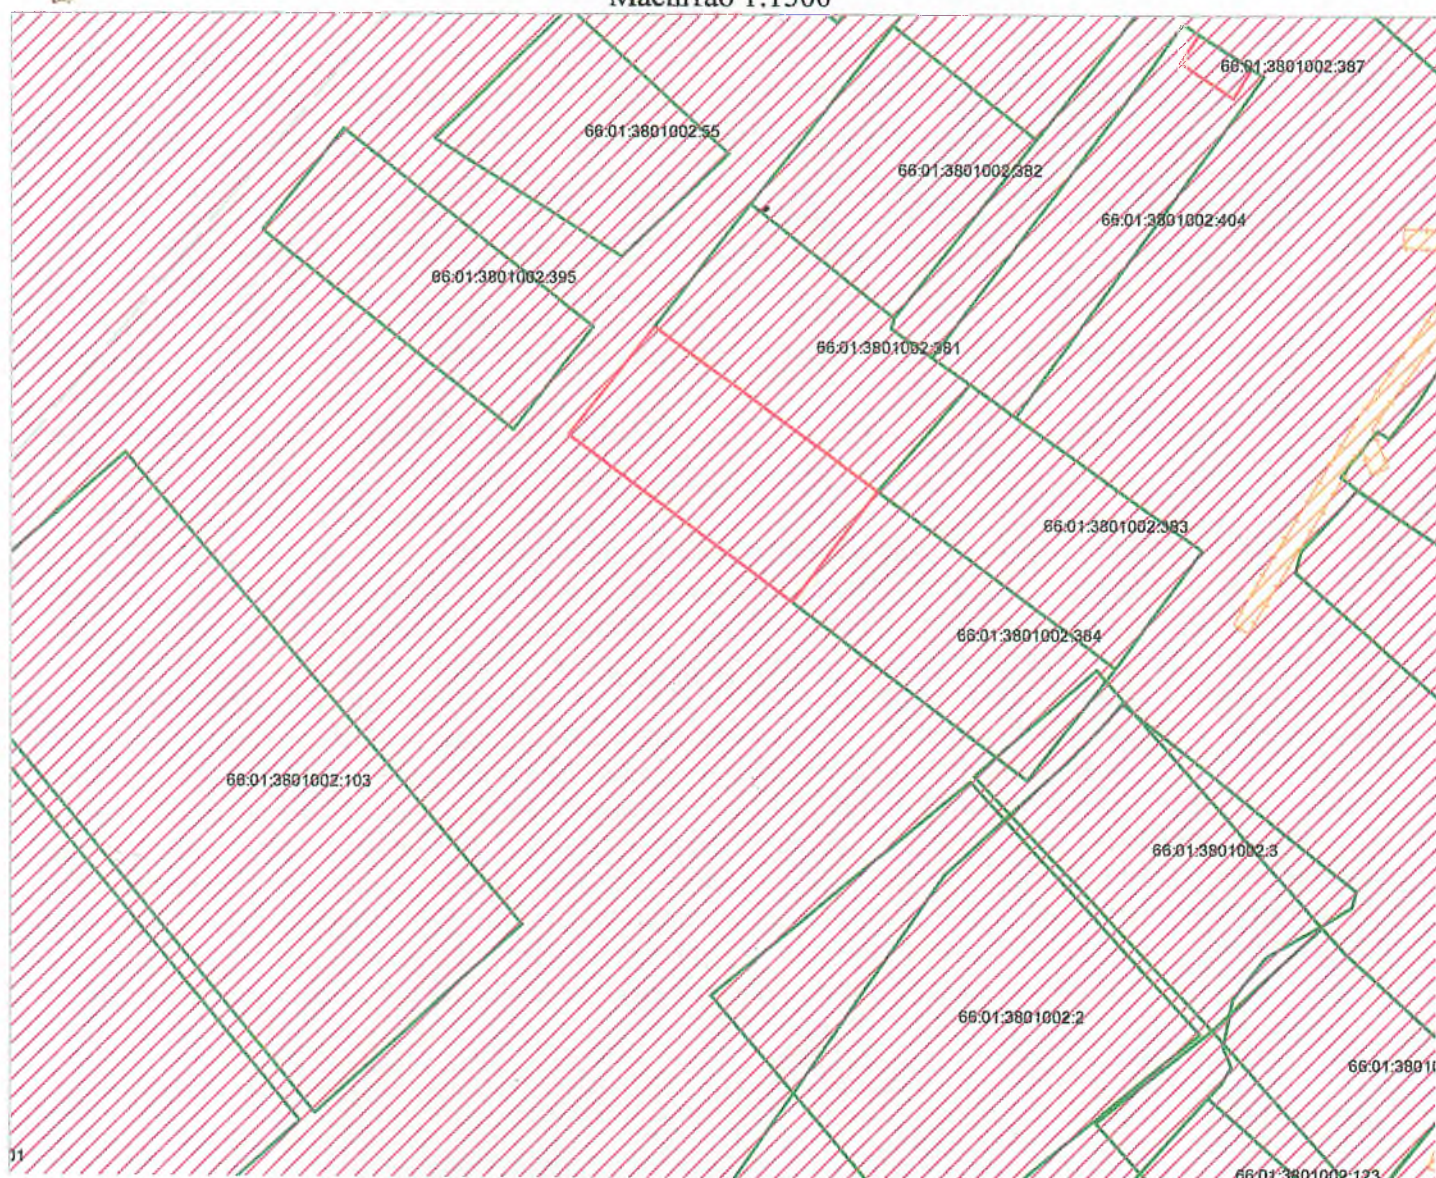

Условные обозначения:

 - граница земельного участка

Адрес (местоположение): расположен примерно в 420 метрах по направлению на юго-запад от ориентира - жилой дом, адрес ориентира: Свердловская область, Алапаевский район, с. Толмачево, ул. Школьная, 20.

Площадь: 1866 кв.м.

Категория земель: земли населенных пунктов.

