

Утверждена

(наименование документа об утверждении, включая наименования органов государственной власти или органов местного самоуправления, принявших

решение об утверждении схемы или подписавших соглашение о перераспределении земельных участков)

от _____ № _____

Схема расположения земельного участка или земельных участков на кадастровом плане территории

Условный номер земельного участка: :ЗУ1					
Площадь земельного участка: 255911 кв.м.					
Обозначение характерных точек	Координаты, м		Обозначение характерных точек	Координаты, м	
	X	Y		X	Y
1	2	3	4	5	6
н1	508837.70	1629661.23	н11	508146.99	1630088.59
н2	508828.34	1629891.19	н12	508196.77	1629922.56
н3	508629.79	1629889.33	н13	508266.82	1629843.06
н4	508527.52	1629912.58	н14	508329.66	1629785.57
н5	508431.26	1630032.91	н15	508373.78	1629697.33
н6	508418.39	1630179.04	н16	508382.62	1629609.69
н7	508530.20	1630340.41	н17	508449.51	1629617.01
н8	508496.78	1630368.49	н18	508499.45	1629639.84
н9	508282.86	1630427.31	н19	508567.63	1629658.56
н10	508249.44	1630256.18	н20	508641.17	1629659.90
н11	508146.99	1630088.59	н1	508837.70	1629661.23



Условные обозначения:

 - граница образуемого земельного участка

Местоположение: Свердловская область, Алапаевский район, д. Ячменева, в 420 метрах по направлению на северо-восток от дома 19 по улице Школьная

Разрешенное использование: сельскохозяйственное использование

Категория земель: земли населенных пунктов

Кадастровый квартал: 66:01:4001001


Обозначение образуемого земельного участка: :ЗУ1

Площадь земельного участка: 255911 кв.м.

Система координат: МСК-66

Зона: МЦ

Ситуационный план

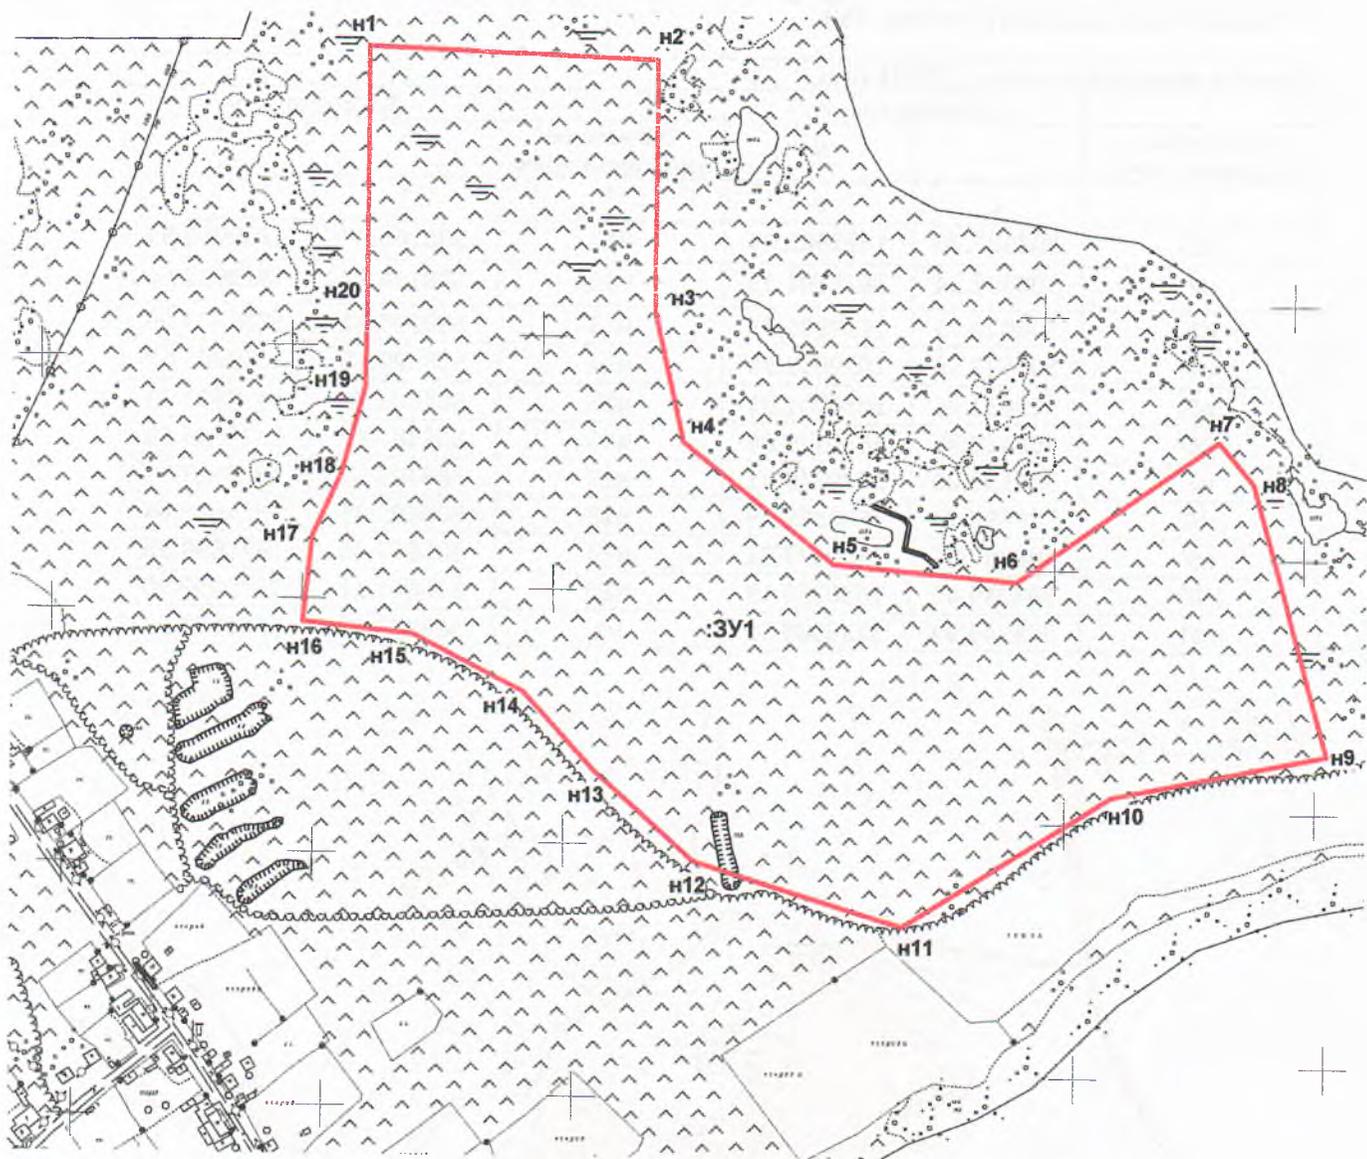

Масштаб 1:6000

№ точек	Смежные землепользователи
н1 – н20, н20 - н1	земли общего пользования, к.к. 66:01:4001001