

АССОЦИАЦИЯ “ГАЗИФИКАЦИЯ УДМУРТИИ”
ООО “УДМУРТГАЗПРОЕКТ”
ПРОЕКТНЫЕ РАБОТЫ
ИНЖЕНЕРНЫЕ ИЗЫСКАНИЯ ДЛЯ СТРОИТЕЛЬСТВА
КАРТОГРАФИЧЕСКИЕ РАБОТЫ

**Проект планировки и проект межевания
территории объекта «Межпоселковый газопровод
высокого давления в с. Нижняя Синячиха –
с. Останино – с. Кировское»**


0985-ПШТ.ПЗ.1

Том.1

**Основная (утверждаемая) часть
проекта планировки территории**

Инов. № подл.		Взам. инв. №	
Подп. и дата			

Ижевск 2016

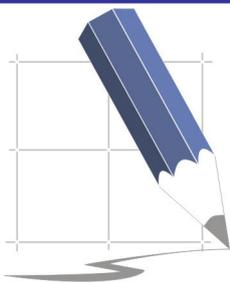

АССОЦИАЦИЯ “ГАЗИФИКАЦИЯ УДМУРТИИ”
ООО “УДМУРТГАЗПРОЕКТ”
ПРОЕКТНЫЕ РАБОТЫ
ИНЖЕНЕРНЫЕ ИЗЫСКАНИЯ ДЛЯ СТРОИТЕЛЬСТВА
КАРТОГРАФИЧЕСКИЕ РАБОТЫ

**Проект планировки и проект межевания
территории объекта «Межпоселковый газопровод
высокого давления в с. Нижняя Синячиха –
с. Останино – с. Кировское»**

0985-ПШТ.ПЗ.1

Том.1

**Основная (утверждаемая) часть
проекта планировки территории**

Технический директор _____ Д.П. Фомин

Главный инженер проекта _____ В.А. Григорьев

Ижевск 2016

Взам. инв. №	
Подп. и дата	
Инв. № подл.	

Справка О соответствии требованиям действующих норм и правил

Технические решения, принятые в проектной документации, соответствуют требованиям безопасности, экологических, санитарно-гигиенических, противопожарных норм, требованиям Федерального закона от 30.12.2009 г. № 384-ФЗ, национальным стандартам и сводом правил, действующих на территории Российской Федерации, обеспечивающие безопасную для жизни и здоровья людей эксплуатацию объекта при соблюдении предусмотренных проектом мероприятий.

Взам. инв. №									
	Подп. и дата								
Инв. № подл.	0985-ПШТ.ПЗ.1								
	Изм.	Колуч.	Лист	№док.	Подпись	Дата			
	Разраб	Копанев				Основная (утверждаемая) часть проекта планировки и проекта межевания террито- рии	Стадия	Лист	Листов
	Проверил	Бодяга					II	1	
Н.контр.	Бутолина				ООО «Удмуртгазпроект»				
ГИП	Григорьев								

Состав документации

№ тома	Обозначение	Наименование	Примечание
1	0985-ППТ.ПЗ.1 0985-ППТ.ГМ.1	Основная (Утверждаемая) часть проекта планировки территории	
2	0985-ППТ.ПЗ.2 0985-ППТ.ГМ.2	(Материалы по обоснованию) проекта планировки территории	

Взам. инв. №						
	Подп. и дата					
Инв. № подл.						
	0985-ППТ.ПЗ.1					
	Изм.	Колуч.	Лист	№док.	Подпись	Дата
	Разраб	Копанев				Основная (утверждаемая) часть проекта планировки и проекта межевания территории
	Проверил	Бодяга				
Н.контр.	Бутолина					
ГИП	Григорьев					
Стадия		Лист		Листов		
II		1				
ООО «Удмуртгазпроект»						

**СОДЕРЖАНИЕ ОСНОВНАЯ (УТВЕРЖДАЕМАЯ) ЧАСТЬ
ПРОЕКТА ПЛАНИРОВКИ И ПРОЕКТА МЕЖЕВАНИЯ
ТЕРРИТОРИИ**

№ п/п	Наименование разделов	Стр.
	Текстовые материалы 0985-ПШТ.ПЗ.1	
1.	1. Проект планировки территории объекта «Межпоселковый газопровод высокого давления в с. Нижняя Синячиха – с. Останино – с. Кировское» Основная часть проекта планировки территории	7
1.1	Положения о характеристиках планируемого развития территории линейного объекта. Общие положения.	7
1.2.	Положения о размещении объектов капитального строительства федерального, регионального или местного значения.	9
1.3	Характеристика планируемого развития территории линейного объекта.	9
1.4	Границы зон планируемого размещения территории линейного объекта.	11
1.5	Характеристика развития системы инженерно-технического обеспечения, необходимой для развития территории.	12
1.6	Распределение земель, подлежащих отчуждению при строительстве объекта.	13
1.7	Установление границ планировочных элементов и красных линий на проектируемой территории.	15
1.8	Чертеж планировки территории.	16
1.9	Параметры объекта капитального строительства планируемого к размещению.	17
2.	Проект межевания территории объекта «Межпоселковый газопровод высокого давления в с. Нижняя Синячиха – с. Останино – с. Кировское». Основная часть проекта планировки территории.	18
2.1	Введение.	18
2.2	Цель разработки проекта	18
2.3	Исходные материалы, используемые в проекте межевания	19

Взам. инв. №	
Подп. и дата	
Инв. № подл.	

						0985-ПШТ.ПЗ.1			
Изм.	Колуч.	Лист	№ док.	Подпись	Дата				
Разраб	Копанев					Основная (утверждаемая) часть проекта планировки и проекта межевания террито- рии	Стадия	Лист	Листов
Проверил	Бодяга						II	1	
Н.контр.	Бутолина						ООО «Удмуртгазпроект»		
ГИП	Григорьев								

2.4	Опорно-межевая сеть на территории проектирования.	19
2.5	Рекомендации по порядку установления границ на местности.	19
2.6	Формирование земельных участков проектируемого линейного объекта.	20
2.6.1	Таблица координат и ведомость вычисления площади земельных участков и частей, временный отвод на период строительства линейного объекта. Таблица 6	21
2.6.2	Таблица координат и ведомость вычисления площади земельных участков и частей, постоянный отвод на период строительства линейного объекта. Таблица 7	33
3.	Приложения.	37
4.	4. Графические материалы 0985-ПШТ.ГМ.1	37
	Основной чертеж проекта планировки территории М 1:2000 (листы 1-12).	л.1-12
	Чертеж межевания территории М 1:2000 (листы 13-24).	л.13-24
	Ведомость вычисления площади земельных участков и частей. Техничко-экономические показатели (листы 25-27).	л.25-27
	Разбивочный чертеж красных линий М 1:2000 (листы 28, 29).	л.28, 29

Взам. инв. №	Подп. и дата							0985-ПШТ.ПЗ.1		
		Изм.	Колуч.	Лист	№док.	Подпись	Дата			
Инв. № подл.	Разраб	Копанев					Основная (утверждаемая) часть проекта планировки и проекта межевания террито- рии	Стадия	Лист	Листов
	Проверил	Бодяга						П	1	
	Н.контр.	Бутолина						ООО «Удмуртгазпроект»		
	ГИП	Григорьев								

1. Проект планировки территории объекта «Межпоселковый газопровод высокого давления в с. Нижняя Синячиха – с. Останино – с. Кировское»

Основная часть проекта планировки территории

1.1 Положения о характеристиках планируемого развития территории линейного объекта. Общие положения

Проект планировки и проект межевания территории линейного объекта «Межпоселковый газопровод высокого давления в с. Нижняя Синячиха – с. Останино – с. Кировское», выполнен в рамках реализации муниципальной программы «Развитие жилищно – коммунального хозяйства и повышения энергетической эффективности в муниципальном образовании Алапаевское до 2020 года», утвержденная Постановлением Администрации муниципального образования от 01 октября 2014 года № 899 (с изменениями внесенными постановлением Администрации муниципального образования Алапаевское от 07 апреля 2015 года № 328/1, от 26.06.2015 № 615).

Проект планировки и проект межевания территории, «Межпоселковый газопровод высокого давления в с. Нижняя Синячиха – с. Останино – с. Кировское», выполнен на основании:

- Постановление о разработке документации по планировке территории и межеванию территории линейного объекта «Межпоселковый газопровод высокого давления в с. Нижняя Синячиха – с. Останино – с. Кировское»

- Муниципальный контракт 0162300078615000222 на выполнение работ по разработке проектно-сметной документации на строительство объекта «Межпоселковый газопровод высокого давления в с. Нижняя Синячиха – с. Останино – с. Кировское».

- Технического задания на разработку проекта планировки и проекта межевания, по объекту «Межпоселковый газопровод высокого давления в с. Нижняя Синячиха – с. Останино – с. Кировское».

- Технических условий на присоединение к источникам снабжения, инженерным сетям и коммуникациям объекта.

- Материалы инженерных изысканий (см. арх. № 0985-ИГИ, арх. № 0985-ИГДИ), выполненных ООО «Удмуртгазпроект» в 2016г.

Взам. инв. №	Подп. и дата	Инв. № подл.							Лист
Изм.	Кол.уч.	Лист	№док.	Подпись	Дата	0985-ППТ.ПЗ.1			

Проект планировки и проект межевания территории разрабатывается в соответствии с Градостроительным кодексом РФ, Земельным кодексом РФ, Лесным кодексом Российской Федерации (200-ФЗ от 04.12.2006 с изменениями), Водным кодексом Российской Федерации (74-ФЗ от 03.06.2006 с изменениями), Федеральным законом от 25.06.2002 №73-ФЗ «Об объектах культурного наследия», СНИПом 2.07.01-89* «Градостроительство», и иной нормативно-технической документацией, в соответствии с требованиями технических регламентов, градостроительных регламентов с учетом границ территорий объектов культурного наследия, включенных в единый государственный реестр объектов культурного наследия (памятников истории и культуры) народов Российской Федерации, границ территорий вновь выявленных объектов культурного наследия, границ зон с особыми условиями использования территорий.

Для разработки проекта планировки и проекта межевания использованы:

- Генеральный план МО «Алапаевское», Алапаевский район, Свердловская область;
- Правила застройки землепользования д. Путилова, с. Останино, д. Верхний Яр, д. Швецова, с. Кировское МО «Алапаевское», Алапаевский район, Свердловская область;
- Схема территориального планирования Свердловской области;
- Региональные нормативы градостроительного проектирования
- Материалы инженерных изысканий, выполненных ООО «Удмуртгазпроект» в 2016 году.

Целью разработки проекта планировки и проекта межевания территории, линейного объекта «Межпоселковый газопровод высокого давления в с. Нижняя Синячиха – с. Останино – с. Кировское», является определение, зон планируемого размещения объекта, установление границ земельных участков, предназначенных для размещения объекта капитального строительства – газопровода высокого давления.

Изм.	Кол.уч.	Лист	№док.	Подпись	Дата	Инва. № подл.	Подп. и дата	Взам. инв. №	0985-ППТ.ПЗ.1	Лист

1.2 Положения о размещении объектов капитального строительства федерального, регионального или местного значения

В соответствии с документами территориального планирования Российской Федерации и Свердловской области на проектируемой территории строительство объектов федерального и регионального значения не предусмотрено.

Генеральным планом МО «Алапаевское», утвержденным Решением Думы МО «Алапаевское» от 29.09.2011 № 127, предусмотрено строительство объектов инженерной инфраструктуры для создания благоприятных условий для проживания населения (д. Путилова, с. Останино, д. Верхний Яр, д. Швецова, с. Кировское).

1.3 Характеристика планируемого развития территории линейного объекта

Общая площадь необходимая для размещения Объекта – 13,005га, на территории МО «Алапаевское», Алапаевский район, Свердловская область.

Участки расположены на землях категорий:

- земли сельскохозяйственного назначения (вне населенных пунктов);
- земли промышленности, транспорта (вне населенных пунктов);
- земли поселений (земли населенных пунктов).

Вновь формируемые земельные участки из земель неразграниченной государственной собственности, под строительство и эксплуатацию линейного объекта, расположенные на землях населенных пунктов подлежат формированию и постановке на кадастровый учет. Разрешенное использование – коммунальное обслуживание (код 3.1).

Вновь формируемые земельные участки и части под строительство и эксплуатацию линейного объекта, расположенные вне населенных пунктов подлежат формированию и постановке на кадастровый учет. Разрешенное использование – сельскохозяйственное использование (код 1.0).

Вновь формируемые земельные участки для размещения публичных сервитутов под эксплуатацию линейного объекта, расположенные вне населенных пунктов подлежат формированию и постановке на кадастровый учет. Разрешенное использование – автомобильный транспорт (код 7.2).

Изм.	Кол.уч.	Лист	№док.	Подпись	Дата	0985-ПТ.ПЗ.1	Лист
Инва. № подл.	Подп. и дата	Взам. инв. №					

Большая часть территории линейного объекта расположена за пределами границ поясов зоны санитарной охраны подземных источников водоснабжения,

Согласно данных Гидрогеологического заключения ООО ГП «СвТЦОП» №9232,16-г небольшой отрезок трассы газопровода вблизи д.Верхний Яр находится в пределах III пояса зоны санитарной охраны скважины №7720, строительство газопровода в пределах III пояса ЗСО не противоречит требованиям СанПиН 2.1.4.1110-02 «Зоны санитарной охраны источников водоснабжения и водопроводов питьевого назначения».

Согласно заключения «Уралнедра» №02-02Э911 от 21.04.2016 на территории МО «Алапаевское» и участке испрашиваемом под строительство линейного объекта, выявленных запасов полезных ископаемых и действующих лицензий нет.

В границах проектирования отсутствуют особо охраняемые природные территории федерального, регионального и местного значения.

Согласно ответа на запрос Департамент ветеринарии Свердловской области на рассматриваемой территории зарегистрированы 2 объекта утилизации и уничтожения биологических отходов в ЗСО которых размещается проектируемый объект строительства

- СХПК «Путиловский» д.Путилова (закрытый скотомогильник)
- ГКУСО Свердловская областная ветеринарная станция по борьбе с болезнями животных с.Кировское (Сибироязвенное захоронение)

Согласно уведомления №17-01-82,1231 от 03.02.2016 Министерства по управлению государственным имуществом Свердловской области на испрашиваемом земельном участке отсутствуют объекты культурного наследия федерального, регионального и местного значения включенные в единый государственный реестр объектов культурного наследия (памятников истории и культуры) народов Российской Федерации.

В целях подключения существующих индивидуальных жилых домов и иных объектов капитального строительства к системе централизованного газоснабжения предусматривается строительство системы инженерно-технического обеспечения – распределительного газопровода.

В соответствии с Правилами землепользования и застройки: д. Путилова; с. Останино; д. Верхний Яр; д. Швецова; с. Кировское проектируемая территория расположена в следующих территориальных зонах застройки

- зона сельскохозяйственных угодий.
- сельскохозяйственная зона III класса санитарной опасности (СЗЗ 300м)

Взам. инв. №							
	Подп. и дата						
Инв. № подл.							
	Изм.	Кол.уч.	Лист	№док.	Подпись	Дата	0985-ПТ.ПЗ.1

Общая площадь территории в границах разработки проекта планировки территории составляет – 211,886 га.

В соответствии с Генеральным планом МО «Алапаевское», утвержденным Решением Думы МО «Алапаевское» от 29.09.2011 № 127 на проектируемой территории планируется сохранить существующий тип застройки.

Основными мероприятиями по развитию территории будет являться повышение уровня благоустройства территории, развитие транспортной и инженерной инфраструктуры, реконструкция существующих и строительство новых объектов социального обслуживания населения.

1.4 Границы зон планируемого размещения территории линейного объекта

В **административном** отношении проектируемая трасса расположена в Алапаевском районе Свердловской области и проходит от с. Нижняя Синячиха, через с. Останино до с. Кировское.

В **орографическом** отношении район работ находится в пределах Туринской равнины Западно-Сибирской равнинной страны. Представляет собой пологохолмистую местность, расчлененную овражно-балочной сетью. Поверхность покрыта лесными массивами и сельскохозяйственными угодьями.

В **геоморфологическом** отношении район работ приурочен к левому склону долины реки Нейва и ее левых притоков - рек Ежуковка, Захарьиха и безымянного ручья в 3.2 км восточнее начала трассы.

Условия поверхностного стока на большей части трассы оцениваются как удовлетворительные.

Абсолютные отметки земли по проектируемой трассе (взяты по устьям скважин) изменяются от 88.86 м (скв.54) до 141.22 м (скв.13). Тип рельефа пологохолмистый, углы наклона местности изменяются от 3 до 4° (четыре градуса). Общее направление уклона прослеживается в восточном направлении.

Гидрографическая сеть по исследуемой трассе представлена реками Захарьиха, Ежуковка и безымянным ручьем в 3.2 км от начала трассы, левыми притоками реки Нейва. Река Нейва является левым притоком реки Реж, относится к бассейну р. Обь.

Карта фактического материала проектируемой трассы представлена в графическом приложении 0985-ИГИ-Г.2.

Изм.	Кол.уч.	Лист	№док.	Подпись	Дата	Изм. № подл.	Подп. и дата	Взам. инв. №	0985-ППТ.ПЗ.1		Лист

1.5 Характеристика развития системы инженерно-технического обеспечения, необходимой для развития территории

Развитие системы инженерно-технического обеспечения.

В соответствии с проектным предложением генерального плана МО «Алапаевское», утвержденным Решением Думы МО «Алапаевское» от 29.09.2011 № 127, предусматривается строительство сетей газоснабжения.

Размещение проектируемых сетей газоснабжения осуществляется в соответствии техническими условиями подключения объекта к газораспределительной сети.

Строительство сетей газоснабжения будет осуществляться путем - подземной прокладки газопровода, переход через автомобильные дороги осуществляется методом наклонно направленного бурения с дальнейшим формированием публичных сервитутов в местах их пересечения.

На участке газопровода высокого давления предусматривается размещение ГРПШ (4 шт.) и ШРП №№ 1, 2, 3, 4 (4шт.) с площадкой обслуживания и подъездными путями.

Для строительства газовых сетей предусматривается выделение зоны планируемого размещения в виде полосы земли шириной не более 6 метров.

При установлении зоны планируемого размещения газовых сетей предусматривается максимальное использование сложившейся улично-дорожной сети (территории государственной не разграниченной собственности), однако в ряде случаев в связи с проектной необходимостью и стесненными условиями проектируемые газовые сети прокладываются по земельным участкам принадлежащими физическим и юридическим лицам.

Изм.	Кол.уч.	Лист	№док.	Подпись	Дата	Инва. № подл.	Подп. и дата	Взам. инв. №	0985-ПТ.ПЗ.1		Лист

1.6 Распределение земель, подлежащих отчуждению при строительстве объекта.

Распределение земель, подлежащих отчуждению при строительстве объекта, по целевому назначению, землевладельцам и землепользователям приведено в Таблице 1.

Таблица 1

Распределение земель, по целевому назначению, га

Распределение земель по целевому назначению, га									
Муниципальное образование	Площадь отчуждаемых земель, га	Всего земель	В том числе:						
			Сельскохозяйственного назначения	Населенных пунктов	Промышленности, транспорта, связи, иного спец. назначения	Особо охраняемых территорий и объектов	Лесного фонда	Водного фонда	Запаса
Свердловская обл., Алапаевский р-н	Пост. польз.	0,314га	1321,34м /0,132га	1820,20м/ 0,182га	0	0	0	0	0
	Времен. польз	12,635га	99264,57м /9,926га	17430,53м/ 1,743га	9664,27м/ 0,966га	0	0	0	0
	Сервитут	0,056га	0	325,33м/ 0,033га	231,74м/ 0,023га	0	0	0	0

Сведения о землепользователях, интересы которых могут быть затронуты при строительстве газовых сетей, представлены в Таблице 2.

Таблица 2

Сведения о землепользователях, интересы которых могут быть затронуты при строительстве газовых сетей				
№ п/п	Кадастровый номер земельного участка	Разрешенное использование	Общая площадь земельного участка/ Площадь земельного участка (часть) изымаемая временно на период строительства, м2	Общая площадь земельного участка/ Площадь земельного участка (часть) изымаемая в постоянный отвод, м2
1	66:01:0302001:258	для сельскохозяйственного назначения	1401618/ 497,16	1401618/ 6,17
2	66:01:0302001:932/ чзу1 (сервитут)	для эксплуатации автодороги	-	364458 ± 1056/ 83,29
3	66:01:0302001:275	для сельскохозяйственного назначения	500000/ 4710,35	-
4	66:01:0302001:267	для сельскохозяйственного использования	25000/ 268,27	-
5	66:01:0302001:272	для сельскохозяйственного назначения	451400/ 10936,44	451400/ 337,21
6	66:01:0302001:855	для сельскохозяйственного использования	178219/ 1992,03	-
7	66:01:0302001:854	для сельскохозяйственного	28908/ 2219,71	-

Взам. инв. №	
Подп. и дата	
Инв. № подл.	

0985-ПТ.ПЗ.1

Лист

Изм. Кол.уч. Лист №док. Подпись Дата

1.7 Установление границ планировочных элементов и красных линий на проектируемой территории

В письме № 232 от 24.06.2016г. о Предоставлении информации Отдел по архитектуре и градостроительству, Администрации МО Алапаевское сообщает об отсутствии утвержденного плана красных линий.

Для разработки проекта планировки и проекта межевания необходимо руководствоваться утвержденными генеральными планами и Правилами землепользования и застройки следующих населенных пунктов:

- д. Путилова;
- с. Останино;
- д. Верхний Яр;
- д. Швецова;
- с. Кировское.

Проектом планировки территории предусматривается установление красных линий из условий сложившейся застройки при пересечении, а также вдоль существующих улиц и проездов.

Перечень координат поворотных точек вновь устанавливаемых красных линий с.Останино отображены в таблице 3.

Перечень координат поворотных точек вновь устанавливаемых красных линий д. Путилова отображены в таблице 4

Перечень координат поворотных точек вновь устанавливаемых красных линий

Таблица 3

Ведомость координат поворотных точек красных линий			
№ точки	Координаты		Расстояние между точками красных линий
	X	Y	
1	517954.40	1611644.80	1-2 (124,93 м)
2	517917.67	1611764.21	
3	517977.56	1611654.54	3-4 (129,28 м)
4	517939.56	1611778.10	
5	518264.46	1611912.62	5-6 (32,53 м)
6	518242.93	1611937.01	6-7 (29,15 м)
7	518222.10	1611957.39	
8	518284.22	1611928.02	8-9 (34,98 м)
9	518261.06	1611954.23	9-10 (26,69 м)
10	518241.99	1611972.90	

Взам. инв. №	
Подп. и дата	
Инв. № подл.	

Изм.	Кол.уч.	Лист	№док.	Подпись	Дата

0985-ППТ.ПЗ.1

Лист

Таблица 4

Ведомость координат поворотных точек красных линий			
№ точки	Координаты		Расстояние между точками красных линий
	X	Y	
1	515837.70	1610038.09	1-2 (15.90 м)
2	515822.13	1610041.34	2-3 (37.59 м)
3	515785.64	1610050.39	3-4 (73.74 м)
4	515714.54	1610069.92	4-5 (4.58 м)
5	515710.11	1610071.09	5-6 (55.43 м)
6	515655.24	1610078.99	6-7 (45,90 м)
7	515609.57	1610083.61	7-8 (25,98 м)
8	515583.82	1610087.00	
9	515854.17	1610060.19	9-10 (27,04 м)
10	515827.69	1610065.71	10-11 (36,81 м)
11	515791.96	1610074.57	11-12 (73,54 м)
12	515721.06	1610094.05	12-13 (6,15 м)
13	515715.11	1610095.63	13-14 (57,42 м)
14	515658.28	1610103.81	14-15 (35,43 м)
15	515623.04	1610107.45	15-16 (20,11 м)
16	515602.96	1610108.56	16-17 (16,79 м)
17	515586.50	1610111.86	

1.8 Чертеж планировки территории

На чертеже планировки территории (Приложение графические материалы) отображены: проектные красные линии (см. п 1.7); линии обозначающие проектируемую трассу, планируемые границы земельных участков на которых расположен линейный объект; линии обозначающие существующие дороги, проезды, линии инженерной инфраструктуры, линии ЛЭП, сети связи; границы земельных участков, кадастровых кварталов, населенных пунктов; границы зон планируемого размещения линейного объекта.

Взам. инв. №						
Подп. и дата						
Инв. № подл.						
Изм.	Кол.уч.	Лист	№док.	Подпись	Дата	Лист

0985-ПТ.ПЗ.1

2. Проект межевания территории объекта «Межпоселковый газопровод высокого давления в с. Нижняя Синячиха – с. Останино – с. Кировское»

Основная часть проекта планировки территории

2.1 Введение.

Проект межевания территории линейного объекта «Межпоселковый газопровод высокого давления в с. Нижняя Синячиха – с. Останино – с. Кировское», разработан в целях определения границ зон планируемого размещения линейного объекта, разработан на основании:

- Постановление о разработке документации по планировке территории и межеванию территории линейного объекта «Межпоселковый газопровод высокого давления в с. Нижняя Синячиха – с. Останино – с. Кировское»

- Муниципальный контракт 0162300078615000222 на выполнение работ по разработке проектно-сметной документации на строительство объекта «Межпоселковый газопровод высокого давления в с. Нижняя Синячиха – с. Останино – с. Кировское».

- Технического задания на разработку проекта планировки и проекта межевания, по объекту «Межпоселковый газопровод высокого давления в с. Нижняя Синячиха – с. Останино – с. Кировское».

- Технических условий на присоединение к источникам снабжения, инженерным сетям и коммуникациям объекта.

- Материалы инженерных изысканий (см. арх. № 0985-ИГИ, арх. № 0985-ИГДИ), выполненных ООО «Удмуртгазпроект» в 2016г.

2.2. Цель разработки проекта:

1. Установление правового регулирования земельных участков.
2. Установление границ застроенных земельных участков и границ незастроенных земельных участков. Формирование земельных участков, как объектов государственного учета объектов недвижимости и государственной регистрации прав на них. Задачами подготовки проекта является анализ фактического землепользования и разработка проектных решений по координированию вновь формируемых земельных участков проектируемых объектов.

Взам. инв. №	Подп. и дата	Инв. № подл.							0985-ППТ.ПЗ.1	Лист
			Изм.	Кол.уч.	Лист	№док.	Подпись	Дата		

2.3 Исходные материалы, используемые в проекте межевания:

1. Проект планировки территории линейного объекта.
2. Информация об установленных сервитутах и иных обременениях.
3. Информация о земельных участках в пределах границ проектирования, учтенных (зарегистрированных) в государственном земельном кадастре.

2.4 Опорно-межевая сеть на территории проектирования. На территории проектирования существует установленная система геодезической сети специального назначения для определения координат точек земной поверхности с использованием спутниковых систем. Система координат – МСК 66. Действующая система геодезической сети удовлетворяет требованиям выполнения землеустроительных работ для установления границ земельных участков на местности.

2.5 Рекомендации по порядку установления границ на местности. Установление границ земельных участков на местности следует выполнять в соответствии с требованиями федерального законодательства, а также инструкции по проведению межевания. Вынос межевых знаков на местность необходимо выполнить в комплексе землеустроительных работ с обеспечением мер по уведомлению заинтересованных лиц и согласованию с ними границ.

Инв. № подл.	Подп. и дата	Взам. инв. №					0985-ПТ.ПЗ.1	Лист
			Изм.	Кол.уч.	Лист	№док.		

2.6 Формирование земельных участков проектируемого линейного объекта.

Проектом предусматривается формирование земельных участков для устройства газопровода высокого давления. Участки расположены на землях категорий:

- земли сельскохозяйственного назначения (вне населенных пунктов);
- земли промышленности, транспорта (вне населенных пунктов);
- земли поселений (земли населенных пунктов).

Вновь формируемые земельные участки из земель неразграниченной государственной собственности, под строительство и эксплуатацию линейного объекта, расположенные на землях населенных пунктов подлежат формированию и постановке на кадастровый учет. Разрешенное использование – коммунальное обслуживание (код 3.1).

Вновь формируемые земельные участки и части под строительство и эксплуатацию линейного объекта, расположенные вне населенных пунктов подлежат формированию и постановке на кадастровый учет. Разрешенное использование – сельскохозяйственное использование (код 1.0).

Вновь формируемые земельные участки для размещения публичных сервитутов под эксплуатацию линейного объекта, расположенные вне населенных пунктов подлежат формированию и постановке на кадастровый учет. Разрешенное использование – автомобильный транспорт (код 7.2).

Изм.	Кол.уч.	Лист	№док.	Подпись	Дата	0985-ПТ.ПЗ.1	Лист
Инд. № подл.	Подп. и дата	Взам. инв. №					

2.6.1. Таблица координат и ведомость вычисления площади земельных участков и частей, временный отвод на период строительства линейного объекта. Таблица 6

Ведомость вычисления площади земельных участков и частей, временный отвод на период строительства линейного объекта.

Ведомость координат поворотных точек земельного участка			Обозначение формируемого земельного участка (части) предназначенного для размещения объекта	Площадь земельного участка (части) предназначенного для размещения объекта (кв. м)	Категория земель/ Разрешенное использование земельного участка
№ точки	X	Y			
1	516644.51	1602452.49	66:01:0302001:258/чз 1	497,16 кв. м	Земли сельскохозяйственного назначения/ Для сельскохозяйственного использования (код 1.0)
2	516604.95	1602429.62			
3	516580.91	1602453.50			
427	516643.43	1602447.22			
428	516642.38	1602448.97			
429	516639.79	1602447.41			
430	516640.84	1602445.66			
424	516577.07	1602448.86			
425	516603.97	1602422.13			
426	516647.51	1602447.28			
1	516644.51	1602452.49			
3	516580.91	1602453.50	66:01:0000000:3У1(1)	15,78 кв. м	Земли промышленности, энергетики, транспорта и иного назначения/ Трубопроводный транспорт (код 7.5)
4	516579.15	1602455.24			
5	516578.47	1602454.51			
422	516575.77	1602451.55			
423	516575.09	1602450.82			
424	516577.07	1602448.86			
3	516580.91	1602453.50			
6	516563.70	1602469.18	66:01:0000000:3У1(2)	61,20 кв. м	Земли промышленности, энергетики, транспорта и иного назначения/ Трубопроводный транспорт (код 7.5)
7	516564.37	1602469.92			
8	516557.11	1602477.13			
419	516553.11	1602472.65			
420	516560.33	1602465.48			
421	516561.00	1602466.22			
6	516563.70	1602469.18			
8	516557.11	1602477.13	66:01:0302001:275/чз 1	1524,67 кв. м	Земли сельскохозяйственного назначения/ Для сельскохозяйственного использования (код 1.0)
9	516542.39	1602491.76			
10	516544.42	1602582.10			
11	516501.49	1602658.67			
12	516501.98	1602709.72			
415	516496.00	1602712.70			
416	516495.47	1602657.13			
417	516538.38	1602580.59			
418	516536.33	1602489.32			
419	516553.11	1602472.65			

Взам. инв. №	
Подп. и дата	
Инв. № подл.	

Изм.	Кол.уч.	Лист	№ док.	Подпись	Дата

0985-ПТ.ПЗ.1

Лист

8	516557.11	1602477.13			
12	516501.98	1602709.72	66:01:0302001:267/чз 1	268,27 кв.м	Земли сельскохозяйственного назначения/ Для сельскохозяйственного использования (код 1.0)
13	516502.41	1602754.93			
414	516496.43	1602756.92			
415	516496.00	1602712.70			
12	516501.98	1602709.72			
13	516502.41	1602754.93	66:01:0302001:275/чз 2	3185,68 кв. м	Земли сельскохозяйственного назначения/ Для сельскохозяйственного использования (код 1.0)
14	516504.80	1603005.57			
15	516469.39	1603264.98			
389	516465.94	1603245.94			
390	516477.41	1603161.90			
391	516449.77	1603156.88			
411	516448.63	1603150.58			
412	516478.22	1603155.95			
413	516498.80	1603005.19			
414	516496.43	1602756.92			
13	516502.41	1602754.93			
391	516449.77	1603156.88	66:01:0000000:3У1(3)	565,42 кв. м	Земли промышленности, энергетики, транспорта и иного назначения/ Трубопроводный транспорт (код 7.5)
392	516410.44	1603149.75			
393	516356.62	1603144.83			
409	516354.94	1603138.65			
410	516411.26	1603143.80			
411	516448.63	1603150.58			
391	516449.77	1603156.88			
15	516469.39	1603264.98	66:01:0000000:3У1(4)	879,11 кв.м	Земли промышленности, энергетики, транспорта и иного назначения/ Трубопроводный транспорт (код 7.5)
16	516451.45	1603396.42			
388	516444.24	1603404.82			
389	516465.94	1603245.94			
15	516469.39	1603264.98			
393	516356.62	1603144.83	66:01:0302001:272/чз 1	3350,58 кв. м	Земли сельскохозяйственного назначения/ Для сельскохозяйственного использования (код 1.0)
394	516213.54	1603131.72			
395	515978.41	1603432.78			
396	515983.73	1603460.43			
397	515982.87	1603460.59			
398	515981.68	1603459.43			
405	515980.14	1603461.09			
406	515977.84	1603461.56			
407	515972.01	1603431.24			
408	516210.82	1603125.45			
409	516354.94	1603138.65			
393	516356.62	1603144.83			

Взам. инв. №	
Подп. и дата	
Инв. № подл.	

Изм.	Кол.уч.	Лист	№ док.	Подпись	Дата

0985-ПТ.ПЗ.1

Лист

16	516451.45	1603396.42	66:01:0302001:272/чз 4	1520,51 кв.м	Земли сельскохозяйственного назначения/ Для сельскохозяйственного использования (код 1.0)
17	516449.93	1603407.52			
18	516441.87	1603435.71			
19	516440.99	1603508.10			
20	516492.35	1603548.41			
383	516475.92	1603755.76			
384	516488.89	1603553.32			
385	516434.95	1603511.00			
386	516435.88	1603434.83			
387	516444.05	1603406.28			
388	516444.24	1603404.82			
16	516451.45	1603396.42			
20	516492.35	1603548.41	66:01:0000000:3У1(5)	1376,98 кв. м	Земли промышленности, энергетики, транспорта и иного назначения/ Трубопроводный транспорт (код 7.5)
21	516495.08	1603550.56			
22	516475.54	1603855.36			
382	516469.52	1603855.52			
383	516475.92	1603755.76			
20	516492.35	1603548.41			
22	516475.54	1603855.36	66:01:0302001:855/чз 1	1262,98 кв. м	Земли сельскохозяйственного назначения/ Для сельскохозяйственного использования (код 1.0)
23	516471.63	1603916.46			
24	516467.70	1604073.34			
380	516462.08	1604058.20			
381	516465.63	1603916.20			
382	516469.52	1603855.52			
22	516475.54	1603855.36			
24	516467.70	1604073.34	66:01:0302001:272/чз 5	6082,02 кв. м	Земли сельскохозяйственного назначения/ Для сельскохозяйственного использования (код 1.0)
25	516466.47	1604122.41			
26	516467.54	1604222.56			
27	516476.21	1604323.14			
28	516483.21	1604423.34			
29	516490.95	1604490.45			
30	516506.91	1604697.09			
31	516522.21	1604866.95			
32	516530.76	1604997.05			
33	516540.44	1605055.50			
371	516539.60	1605087.15			
372	516524.80	1604997.74			
373	516516.23	1604867.41			
374	516500.93	1604697.59			
375	516484.97	1604491.03			
376	516477.23	1604423.89			
377	516470.23	1604323.60			
378	516461.54	1604222.85			
379	516460.47	1604122.37			
380	516462.08	1604058.20			
24	516467.70	1604073.34			

Взам. инв. №	
Подп. и дата	
Инв. № подл.	

Изм.	Кол.уч.	Лист	№ док.	Подпись	Дата

0985-ПТ.ПЗ.1

Лист

33	516540.44	1605055.50	66:01:0302001:855/чз 2	637,14 кв. м	Земли сельскохозяйственного назначения/ Для сельско хозяйственного использования (код 1.0)			
34	516546.84	1605094.14						
35	516548.05	1605124.70						
36	516522.84	1605185.33						
37	516502.29	1605259.90						
368	516530.82	1605150.50						
369	516542.00	1605123.61						
370	516540.86	1605094.76						
371	516539.60	1605087.15						
33	516540.44	1605055.50						
37	516502.29	1605259.90	66:01:0302001:272/чз 6	2879,67 кв. м	Земли сельскохозяйственного назначения/ Для сельско хозяйственного использования (код 1.0)			
38	516467.39	1605386.47						
39	по границе с зем. участком 66:01:0302001:855							
40/1								
40								
41	516406.08	1605620.21						
42	516397.00	1605652.37						
364	516389.24	1605657.76						
365	516400.30	1605618.63						
366	516461.60	1605384.91						
367	516517.16	1605183.37						
368	516530.82	1605150.50						
37	516502.29	1605259.90						
39	по границе с зем. участком 66:01:0302001:272		66:01:0302001:855/чз 3	91,91 кв.м	Земли сельскохозяйственного назначения/ Для сельско хозяйственного использования (код 1.0)			
40/1								
40								
39								
42	516397.00	1605652.37	66:01:0000000:3У1(6)	44,28 кв. м	Земли промышленности, энергетики, транспорта и иного назначения/ Трубопроводный транспорт (код 7.5)			
43	516394.97	1605659.58						
363	516387.27	1605664.76						
364	516389.24	1605657.76						
42	516397.00	1605652.37						
43	516394.97	1605659.58	66:01:0302001:854/чз 1	2219,71 кв. м	Земли сельскохозяйственного назначения/ Для сельско хозяйственного использования (код 1.0)			
44	516339.45	1605856.14						
45	516299.05	1606006.04						
46	516281.04	1606012.85						
360	516283.09	1606005.66						
361	516294.06	1606001.52						
362	516333.67	1605854.54						
363	516387.27	1605664.76						
43	516394.97	1605659.58						

Изм. № подл.	Подп. и дата	Взам. инв. №

Изм.	Кол.уч.	Лист	№ док.	Подпись	Дата

0985-ПТ.ПЗ.1

Лист

46	516281.04	1606012.85	66:01:0302001:953/чз у 1	4138,62 кв. м	Земли сельскохозяйственного назначения/ Для сельскохозяйственного использования (код 1.0)
47	516261.15	1606020.37			
48	516211.99	1606209.59			
49	516135.03	1606474.92			
50	516080.47	1606658.36			
356	516074.65	1606656.90			
357	516129.27	1606473.22			
358	516206.21	1606207.99			
359	516256.13	1606015.85			
360	516283.09	1606005.66			
46	516281.04	1606012.85			
50	516080.47	1606658.36			
51	516064.97	1606710.48			
355	516057.97	1606712.98			
356	516074.65	1606656.90			
50	516080.47	1606658.36			
51	516064.97	1606710.48	66:01:0302001:307/чз у 1	651,08 кв. м	Земли сельскохозяйственного назначения/ Для сельскохозяйственного использования (код 1.0)
52	516048.24	1606766.74			
53	515993.16	1606779.59			
353	515993.87	1606773.26			
354	516043.48	1606761.69			
355	516057.97	1606712.98			
51	516064.97	1606710.48			
53	515993.16	1606779.59	66:01:0000000:3У1(8)	431,56 кв. м	Земли промышленности, энергетики, транспорта и иного назначения/ Трубопроводный транспорт (код 7.5)
54	515992.63	1606779.71			
55	515990.37	1606804.76			
351	515979.48	1606858.50			
352	515987.05	1606774.85			
353	515993.87	1606773.26			
53	515993.16	1606779.59			
55	515990.37	1606804.76	66:01:0302001:307/чз у 2	9033,42 кв. м	Земли сельскохозяйственного назначения/ Для сельскохозяйственного использования (код 1.0)
56	515983.99	1606875.19			
57	515929.21	1607021.09			
58	515806.01	1607290.07			
59	515749.19	1607439.79			
60	515692.09	1607627.19			
61	515674.76	1607869.30			
62	515655.52	1608133.33			
63	515613.01	1608332.65			
343	515624.25	1608251.17			
344	515649.57	1608132.49			
345	515668.77	1607868.86			
346	515686.15	1607626.09			
347	515743.50	1607437.84			
348	515800.48	1607287.75			

Взам. инв. №	
Подп. и дата	
Инв. № подл.	

Изм.	Кол.уч.	Лист	№ док.	Подпись	Дата

0985-ПТ.ПЗ.1

Лист

349	515923.67	1607018.79						
350	515978.09	1606873.84						
351	515979.48	1606858.50						
55	515990.37	1606804.76						
63	515613.01	1608332.65	66:01:0000000:3У1(9)	2938,84 кв.м	Земли промыш- ленности, энерге- тики, транспорта и иного назначения/ Трубопровод ный транспорт (код 7.5)			
64	515612.70	1608334.09						
65	515566.21	1608514.69						
66	515550.78	1608556.62						
67	515544.47	1608577.16						
68	515541.89	1608585.59						
69	515537.56	1608592.52						
70	515518.59	1608644.10						
71	515475.55	1608743.28						
72	515476.76	1608751.82						
331	515471.87	1608760.08						
332	515469.37	1608742.44						
333	515513.01	1608641.86						
334	по границе с зем. участ- ком 66:01:0302001:304							
335								
336								
337								
338	515560.47	1608512.90						
339	по границе с зем. участ- ком 66:01:0302001:304							
340								
341								
342	515606.86	1608332.72						
343	515624.25	1608251.17						
63	515613.01	1608332.65						
72	515476.76	1608751.82	66:01:0302001:307/чз 3	7814,45 кв. м	Земли сельскохо- зяйственного на- значения/ Для сельско хозяйст- венного использо- ва ния (код 1.0)			
73	515555.75	1609310.01						
74	515981.45	1609841.92						
75	516011.31	1609896.05						
328	516004.28	1609895.74						
329	515976.45	1609845.26						
330	515550.03	1609312.47						
331	515471.87	1608760.08						
72	515476.76	1608751.82						
75	516011.31	1609896.05				66:01:0302001:305/чз 1	735,65 кв. м	Земли сельскохо- зяйственного на- значения/ Для сельско хозяйст- венного использо- ва ния (код 1.0)
76	516048.45	1609963.41						
77	516055.94	1610007.82						
78	516054.97	1610007.96						
325	516051.01	1610008.52						
326	516050.02	1610008.65						
327	516042.71	1609965.41						
328	516004.28	1609895.74						
75	516011.31	1609896.05						

Взам. инв. №	
Подп. и дата	
Инв. № подл.	

Изм.	Кол.уч.	Лист	№ док.	Подпись	Дата

0985-ПТ.ПЗ.1

Лист

79	516058.84	1610030.82	66:01:0302001:307/чз 4	6585,98 кв.м	Земли сельскохозяйственного назначения/ Для сельскохозяйственного использования (код 1.0)			
80	516059.80	1610030.70						
81	516063.45	1610052.10						
82	516217.17	1610106.59						
83	516452.63	1610391.44						
84	516656.72	1610666.17						
285	516656.33	1610675.71						
286	516447.91	1610395.15						
287	516213.61	1610111.70						
288	516058.12	1610056.58						
289	516057.31	1610051.79						
290	515886.71	1610078.41						
291	515865.93	1610075.98						
320	515861.00	1610069.36						
321	515886.60	1610072.35						
322	516056.31	1610045.87						
323	516053.87	1610031.44						
324	516054.86	1610031.32						
79	516058.84	1610030.82						
291	515865.93	1610075.98				66:01:0000000:3У1(10)	1380,63 кв. м	Земли населенных пунктов/ Коммунальное обслуживание (код 3.1)
292	515840.82	1610073.05						
293	515650.22	1610124.21						
294	515650.66	1610125.89						
295	515648.81	1610126.39						
296	515648.47	1610125.13						
297	515646.50	1610125.66						
298	515646.82	1610126.87						
301	515644.85	1610127.41						
302	515644.42	1610125.77						
303	515641.03	1610126.68						
304	515640.80	1610125.58						
306/1	515639.75	1610122.13						
306/2	515647.44	1610119.97						
318	515647.11	1610118.83						
319	515840.38	1610066.95						
320	515861.00	1610069.36						
291	515865.93	1610075.98						
84	516656.72	1610666.17	66:01:0302001:302/чз 1	558,46 кв. м	Земли сельскохозяйственного назначения/ Для сельскохозяйственного использования (код 1.0)			
85	516680.14	1610697.70						
86	516717.96	1610737.72						
283	516716.48	1610744.89						
284	516675.54	1610701.57						
285	516656.33	1610675.71						
84	516656.72	1610666.17						
86	516717.96	1610737.72						
87	516877.59	1610906.66	66:01:0302001:307/чз 5	1350,44 кв.м	Земли сельскохозяйственного назначения/ Для			
87/1	по границе с зем. участ-							

Ив. № подл.	Подп. и дата	Взам. инв. №

Изм.	Кол.уч.	Лист	№ док.	Подпись	Дата

0985-ПТ.ПЗ.1

Лист

	ком 66:01:0302001:302				сельско хозяйст- венного использо- ва ния (код 1.0)			
282	516866.22	1610903.36						
283	516716.48	1610744.89						
86	516717.96	1610737.72						
87	516877.59	1610906.66	66:01:0302001:302/чз у 2	435,08 кв.м	Земли сельскохо- зяйственного на- значения/ Для сельско хозяйст- венного использо- ва ния (код 1.0)			
88	516925.73	1610957.60						
281	516917.62	1610957.76						
282	516866.22	1610903.36						
87/1	по границе с зем. участ- ком 66:01:0302001:302							
87	516877.59	1610906.66						
88	516925.73	1610957.60	66:01:0302001:307/чз у 6	4962,76 кв.м	Земли сельскохо- зяйственного на- значения/ Для сельско хозяйст- венного использо- ва ния (код 1.0)			
89	517097.13	1611138.98						
90	517198.61	1611157.04						
91	517578.96	1611405.23						
92	517596.92	1611419.72						
277	517583.76	1611416.81						
278	517575.42	1611410.09						
279	517196.35	1611162.74						
280	517094.12	1611144.55						
281	516917.62	1610957.76						
88	516925.73	1610957.60						
92	517596.92	1611419.72				66:01:0000000:3У1(14)	3091,84 кв.м	Земли населенных пунктов/ Комму- нальное обслужи- вание (код 3.1)
93	517692.38	1611496.68						
94	517764.98	1611487.78						
95	517792.44	1611532.89						
96	517799.34	1611582.92						
97	517845.25	1611619.94						
98	517928.52	1611672.57						
99	517948.05	1611680.10						
248	517946.23	1611685.83						
249	517925.81	1611677.95						
250	517841.75	1611624.82						
251	517824.26	1611610.72						
252	517810.54	1611627.74						
253	517812.37	1611629.99						
259	517810.23	1611632.89						
260	517809.50	1611633.79						
261	517802.50	1611628.15						
262	517819.59	1611606.95						
263	517793.72	1611586.10						
264	517786.66	1611534.94						
265	517761.87	1611494.21						
266	517690.59	1611502.95						
267	517664.88	1611482.22						
268	517663.98	1611483.41						
269	517662.42	1611482.23						
270	517663.14	1611481.25						

Изм. № подл.	Подп. и дата	Взам. инв. №

Изм.	Кол.уч.	Лист	№ док.	Подпись	Дата

0985-ПТ.ПЗ.1

Лист

271	517661.50	1611480.04			
272	517660.78	1611481.01			
275	517659.19	1611479.81			
276	517660.21	1611478.45			
277	517583.76	1611416.81			
92	517596.92	1611419.72			
100	517963.12	1611685.91	66:01:0000000:3У1(18)	2406,64 кв. м	Земли населенных пунктов/ Коммунальное обслуживание (код 3.1)
101	517985.28	1611694.45			
102	518118.82	1611801.25			
103	518140.47	1611798.11			
104	518222.94	1611864.06			
105	518217.50	1611880.16			
106	518266.76	1611919.55			
241	518262.77	1611924.05			
242	518210.47	1611882.23			
243	518215.91	1611866.12			
244	518138.75	1611804.42			
245	518117.10	1611807.56			
246	517982.25	1611699.72			
247	517961.16	1611691.58			
100	517963.12	1611685.91			
107	518276.47	1611927.32	66:01:0000000:3У1(19)	2396,56 кв.м	Земли населенных пунктов/ Коммунальное обслуживание (код 3.1)
108	518494.11	1612101.37			
109	518536.52	1612101.76			
110	518561.20	1612150.46			
111	518579.42	1612163.40			
236	518578.17	1612169.87			
237	518556.52	1612154.49			
238	518532.82	1612107.73			
239	518491.98	1612107.35			
240	518272.52	1611931.85			
107	518276.47	1611927.32			
111	518579.42	1612163.40	66:01:0302001:297/чз 1	9678,19 кв.м	Земли сельскохозяйственного назначения/ Для сельско хозяйственного использования (код 1.0)
112	518938.69	1612418.64			
113	519147.47	1612602.81			
114	519481.56	1613351.59			
115	519542.17	1613394.96			
222	519538.04	1613399.38			
223	519533.41	1613396.07			
224	519532.39	1613397.43			
225	519530.81	1613396.26			
226	519531.55	1613395.27			
227	519529.91	1613394.05			
228	519529.20	1613395.01			
231	519527.59	1613393.82			
232	519528.53	1613392.58			
233	519476.74	1613355.53			
234	519142.53	1612606.45			

Взам. инв. №	
Подп. и дата	
Инв. № подл.	

Изм.	Кол.уч.	Лист	№ док.	Подпись	Дата

0985-ПТ.ПЗ.1

Лист

235	518934.95	1612423.34			
236	518578.17	1612169.87			
111	518579.42	1612163.40			
115	519542.17	1613394.96	66:01:0000000:3У1(20)	5,77 кв.м	Земли промышленности, энергетики, транспорта и иного назначения/ Трубопроводный транспорт (код 7.5)
116	519542.94	1613395.51			
117	519542.25	1613396.25			
220	519539.51	1613399.21			
221	519538.83	1613399.95			
222	519538.04	1613399.38			
115	519542.17	1613394.96			
118	519553.48	1613404.29			
119	519554.11	1613403.50			
120	519554.99	1613404.14			
217	519551.28	1613408.86			
218	519550.36	1613408.20			
219	519550.98	1613407.42			
118	519553.48	1613404.29			
120	519554.99	1613404.14	66:01:0302001:296/чз 1	1412,34 кв. м	Земли сельскохозяйственного назначения/ Для сельскохозяйственного использования (код 1.0)
121	519623.61	1613453.23			
122	519546.66	1613587.70			
215	519540.08	1613587.11			
216	519615.71	1613454.96			
217	519551.28	1613408.86			
120	519554.99	1613404.14			
122	519546.66	1613587.70			
123	519535.76	1613606.73			
124	519569.84	1613675.09			
125	519570.66	1613675.18			
210	519571.51	1613691.89			
211	519568.81	1613686.47			
212	по границе с зем. участком 66:01:0302005:28				
213	519565.93	1613680.68			
214	519528.96	1613606.54			
215	519540.08	1613587.11			
122	519546.66	1613587.70			
125	519570.59	1613675.18	66:01:0302001:296/чз 2	1775,72 кв. м	Земли сельскохозяйственного назначения/ Для сельскохозяйственного использования (код 1.0)
126	519574.34	1613675.60			
127	519574.75	1613684.93			
128	519580.54	1613696.55			
128/1	519597.39	1613750.61			
128/2	519690.73	1613949.70			
208/1	519686.22	1613954.21			
208/2	519591.78	1613752.78			
209	519574.96	1613698.79			
210	519571.51	1613691.89			

Изм. № подл.	Изм. инв. №
Подп. и дата	

0985-ПТ.ПЗ.1

Лист

Изм. Кол.уч. Лист № док. Подпись Дата

125	519570.59	1613675.18			
128/2	519690.73	1613949.70	66:01:0302001:295/чз у 1	563,76 кв.м	Земли сельскохозяйственного назначения/ Для сельско хозяйственного использования (код 1.0)
129	519713.54	1613998.35			
130	519735.91	1614018.31			
131	519741.12	1614030.98			
206	519733.89	1614029.17			
207	519730.89	1614021.87			
208	519708.63	1614002.00			
208/1	519686.22	1613954.21			
128/2	519690.73	1613949.70			
131	519741.12	1614030.98			
132	519806.28	1614189.28			
205	519799.13	1614187.66			
206	519733.89	1614029.17			
131	519741.12	1614030.98			
132	519806.28	1614189.28	66:01:0302001:948/чз у 1	2381,01 кв.м	Земли сельскохозяйственного назначения/ Для сельско хозяйственного использования (код 1.0)
133	519830.07	1614247.08			
134	519973.57	1614546.28			
203	519968.35	1614549.27			
204	519824.59	1614249.53			
205	519799.13	1614187.66			
132	519806.28	1614189.28			
134	519973.57	1614546.28			
135	520099.14	1614808.10			
136	520298.83	1615220.80			
137	520712.66	1616197.51			
138	520691.94	1616336.88			
139	520702.03	1616374.85			
140	520719.91	1616442.10			
141	520756.51	1616471.00			
195	угол зем. участков 66:01:0302001:349 и 66:01:0302001:60				
196	520740.29	1616465.83			
197	520714.63	1616445.58			
198	520696.23	1616376.39			
199	520685.82	1616337.23			
200	520706.47	1616198.30			
201	520293.37	1615223.28			
202	520093.73	1614810.71			
203	519968.35	1614549.27			
134	519973.57	1614546.28			
141	520756.51	1616471.00	66:01:0302001:349/чз у 1	1430,63 кв. м	Земли сельскохозяйственного назначения/ Ведение
142	520811.28	1616514.22			
143	520964.63	1616558.95			

Взам. инв. №	
Подп. и дата	
Инв. № подл.	

0985-ПТ.ПЗ.1

Лист

Изм. Кол.уч. Лист №док. Подпись Дата

192	520961.34	1616564.24			личного подсобного хозяйства (код 1.16)
193	520808.47	1616519.66			
194	520742.62	1616467.67			
195	угол зем. участков 66:01:0302001:938 и 66:01:0302001:60				
141	520756.51	1616471.00			
143	520964.63	1616558.95	66:01:0302001:938/чз 2	7956,88 кв. м	Земли сельскохозяйственного назначения/ Для сельско хозяйственного использования (код 1.0)
144	521082.81	1616593.42			
145	522032.23	1617331.87			
190	522029.43	1617337.29			
191	521080.03	1616598.86			
192	520961.34	1616564.24			
143	520964.63	1616558.95			
145	522032.23	1617331.87	66:01:0000000:3У1(23)	7507,08 кв.м	Земли населенных пунктов/ Коммунальное обслуживание (код 3.1)
146	522048.06	1617344.18			
147	522073.16	1617444.47			
148	522223.65	1617678.81			
149	522245.90	1617713.45			
150	522317.29	1617903.28			
151	522359.47	1617947.49			
152	522360.41	1618013.97			
153	522385.98	1618042.92			
154	522384.24	1618107.12			
155	522270.78	1618387.81			
156	522188.50	1618390.89			
179	522191.77	1618384.77			
180	522266.68	1618381.95			
181	522378.28	1618105.88			
182	522379.92	1618045.12			
183	522354.45	1618016.27			
184	522353.51	1617949.93			
185	522312.10	1617906.54			
186	522240.50	1617716.15			
187	522217.02	1617679.59			
188	522067.57	1617446.88			
189	522042.74	1617347.64			
190	522029.43	1617337.29			
145	522032.23	1617331.87			
156	522188.50	1618390.89	66:01:0302002:21/чзУ1	662,48 кв. м	Земли сельскохозяйственного назначения/ Для сельско хозяйственного использования (код 1.0)
157	522094.11	1618394.44			
158	522081.71	1618383.80			
159	522082.66	1618382.51			
176	522084.80	1618379.61			
177	522085.28	1618378.95			
178	522096.23	1618388.35			
179	522191.77	1618384.77			
156	522188.50	1618390.89			

Взам. инв. №	
Подп. и дата	
Инв. № подл.	

Изм.	Кол.уч.	Лист	№ док.	Подпись	Дата

0985-ПТ.ПЗ.1

Лист

431	516426.62	1603169.19	66:01:0000000:3У1(24)	3000,00 кв.м	Земли промышленности, энергетики, транспорта и иного назначения/ Трубопроводный транспорт (код 7.5)
432	516426.62	1603219.19			
433	516366.62	1603219.19			
434	516366.62	1603169.19			
431	516426.62	1603169.19			

2.6.2. Таблица координат и ведомость вычисления площади земельных участков и частей, постоянный отвод на период строительства линейного объекта. Таблица 7

Ведомость вычисления площади земельных участков и частей, постоянный отвод на период строительства линейного объекта.

Ведомость координат поворотных точек земельного участка			Обозначение формируемого земельного участка (части) предназначенного для размещения объекта	Площадь земельного участка (части) предназначенного для размещения объекта (кв. м)	Категория земель/ Разрешенное использование земельного участка
№ точки	X	Y			
427	516643.43	1602447.22	66:01:0302001:258/чзУ2	6,17 кв. м	Земли сельскохозяйственного назначения/ Для сельскохозяйственного использования (код 1.0)
428	516642.38	1602448.97			
429	516639.79	1602447.41			
430	516640.84	1602445.66			
427	516643.43	1602447.22			
5	516578.47	1602454.51	66:01:0302001:932/чзУ1 сервитут	83,29 кв.м	Земли промышленности, энергетики, транспорта и иного назначения/ Автомобильный транспорт (код 7.2)
6	516563.70	1602469.18			
421	516561.00	1602466.22			
422	516575.77	1602451.55			
5	516578.47	1602454.51			
398	515981.68	1603459.43	66:01:0302001:272/чзУ2	21,61 кв. м	Земли сельскохозяйственного назначения/ Для сельскохозяйственного использования (код 1.0)
397	515982.87	1603460.59			
399	515985.99	1603463.61			
403	515983.54	1603466.25			
404	515979.23	1603462.08			
405	515980.14	1603461.09			
398	515981.68	1603459.43			
399	515985.99	1603463.61	66:01:0302001:272/чзУ3	315,60 кв. м	Земли сельскохозяйственного назначения/ Для сельскохозяйственного использования (код 1.0)
400	515994.66	1603454.74			
401	516006.17	1603465.86			
402	515995.04	1603477.36			
402/1	515989.16	1603483.43			
402/2	515984.47	1603477.52			
402/3	515989.65	1603472.15			

Взам. инв. №	
Подп. и дата	
Инв. № подл.	

Изм.	Кол.уч.	Лист	№ док.	Подпись	Дата

0985-ПТ.ПЗ.1

Лист

403	515983.54	1603466.24						
399	515985.99	1603463.61						
78	516054.97	1610007.96	66:01:0302001:933/чзу1 сервитут	92,63 кв.м	Земли промыш- ленности, энерге- тики, транспорта и иного назначения/ Автомобиль ный транспорт (код 7.2)			
79	516058.84	1610030.82						
324	516054.86	1610031.32						
325	516051.01	1610008.52						
78	516054.97	1610007.96						
295	515648.81	1610126.39	66:01:0000000:3У1(11)	6,17 кв.м	Земли населенных пунктов/ Комму- нальное обслужи- вание (код 3.1)			
296	515648.47	1610125.13						
297	515646.50	1610125.66						
298	515646.82	1610126.87						
299	515647.29	1610128.58						
300	515649.26	1610128.04						
295	515648.81	1610126.39						
304	515640.80	1610125.58	66:01:0000000:3У1(12)	21,60 кв.м	Земли населенных пунктов/ Комму- нальное обслужи- вание (код 3.1)			
305	515635.02	1610127.20						
306	515633.98	1610123.75						
306/1	515639.75	1610122.13						
304	515640.80	1610125.58						
306	515633.98	1610123.75	66:01:0000000:3У1(13)	507,03 кв.м	Земли населенных пунктов/ Комму- нальное обслужи- вание (код 3.1)			
307	515632.03	1610124.30						
308	515629.29	1610116.55						
309	515627.23	1610110.72						
310	515623.88	1610101.27						
315	515655.09	1610098.84						
316	515652.71	1610104.81						
317	515649.04	1610114.00						
318	515647.11	1610118.83						
306/2	515647.44	1610119.97						
306/1	515639.75	1610122.13						
306	515633.98	1610123.75						
310	515623.88	1610101.27				66:01:2501001:231/чзу1 сервитут	154,09 кв. м	Земли населенных пунктов/ Общее пользование тер- ритории (для раз- мещения подъезд- ных путей) (код 12.0)
311	515623.05	1610098.92						
312	515622.65	1610096.66						
313	515656.71	1610094.05						
314	515655.60	1610097.55						
315	515655.09	1610098.84						
310	515623.88	1610101.27						
99	517948.05	1611680.10	66:01:0000000:3У1(14.1) сервитут	96,44 кв.м	Земли населенных пунктов/ Комму- нальное обслужи- вание (код 3.1)			
100	517963.12	1611685.91						
247	517961.16	1611691.58						
248	517946.23	1611685.83						
99	517948.05	1611680.10						

Изм. № подл.	Подп. и дата	Взам. инв. №

0985-ПТ.ПЗ.1

Лист

Изм. Кол.уч. Лист №док. Подпись Дата

269	517662.42	1611482.23	66:01:0000000:3У1(15)	6,17 кв.м	Земли населенных пунктов/ Коммунальное обслуживание (код 3.1)
270	517663.14	1611481.25			
271	517661.50	1611480.04			
272	517660.78	1611481.01			
273	517659.70	1611482.47			
274	517661.35	1611483.68			
269	517662.42	1611482.23			
253	517812.37	1611629.99	66:01:0000000:3У1(16)	21,60 кв. м	Земли населенных пунктов/ Коммунальное обслуживание (код 3.1)
257	517817.12	1611633.66			
258	517814.98	1611636.56			
259	517810.23	1611632.89			
253	517812.37	1611629.99			
253	517812.37	1611629.99	66:01:0000000:3У1(17)	1257,63 кв.м	Земли населенных пунктов/ Коммунальное обслуживание (код 3.1)
254	517822.14	1611617.33			
255	517834.81	1611627.10			
255/1	517829.62	1611633.83			
255/2	517876.07	1611669.66			
255/3	517878.72	1611685.39			
255/4	517872.11	1611693.97			
255/5	517876.15	1611710.54			
255/6	517874.93	1611712.12			
255/7	517848.48	1611698.07			
255/8	517849.20	1611696.21			
255/9	517865.11	1611690.88			
255/10	517862.21	1611668.44			
256	517825.04	1611639.77			
257	517817.12	1611633.66			
253	517812.37	1611629.99			
106	518266.76	1611919.55			
107	518276.47	1611927.32			
240	518272.52	1611931.85			
241	518262.77	1611924.05			
106	518266.76	1611919.55			
225	519530.81	1613396.26	66:01:0302001:297/чзУ2	6,17 кв.м	Земли сельскохозяйственного назначения/ Для сельско хозяйственного использования (код 1.0)
226	519531.55	1613395.27			
227	519529.91	1613394.05			
228	519529.20	1613395.01			
229	519528.11	1613396.46			
230	519529.75	1613397.69			
225	519530.81	1613396.26			
117	519542.25	1613396.25	66:01:0302001:6/чзУ1 сервитут	55,82 кв.м	Земли промышленности, энергетики, транспорта и иного назначения/
118	519553.48	1613404.29			
219	519550.98	1613407.42			
220	519539.51	1613399.21			
117	519542.25	1613396.25			

Взам. инв. №	
Подп. и дата	
Инв. № подл.	

Изм.	Кол.уч.	Лист	№ док.	Подпись	Дата

0985-ПТ.ПЗ.1

Лист

					Автомобильный транспорт (код 7.2)
159	522082.66	1618382.51	66:01:0302002:21/чзү2	21,60 кв. м	Земли сельскохозяйственного назначения/ Для сельско хозяйственного использования (код 1.0)
160	522077.91	1618378.85			
175	522080.04	1618375.95			
176	522084.80	1618379.61			
159	522082.66	1618382.51			
160	522077.91	1618378.85	66:01:0302002:21/чзү3	950,19 кв. м	Земли сельскохозяйственного назначения/ Для сельско хозяйственного использования (код 1.0)
161	522076.69	1618380.43			
162	522064.80	1618371.28			
163	522062.74	1618370.40			
164	522058.29	1618368.49			
165	522051.66	1618365.64			
166	522048.72	1618364.38			
167	522045.78	1618363.12			
168	522043.40	1618361.52			
169	522041.74	1618360.41			
170	522060.49	1618332.56			
171	522062.15	1618333.68			
172	522066.47	1618336.59			
173	522076.15	1618359.82			
174	522086.45	1618367.76			
175	522080.04	1618375.95			
160	522077.91	1618378.85			

Взам. инв. №	
Подп. и дата	
Инв. № подл.	

Изм.	Кол.уч.	Лист	№док.	Подпись	Дата

0985-ПТ.ПЗ.1

Лист

МУНИЦИПАЛЬНЫЙ КОНТРАКТ 0162300078615000222
на выполнение работ по разработке проектно - сметной документации на
строительство межпоселкового газопровода высокого давления в с. Нижняя
Синячиха – с. Останино – с. Кировское

г. Алапаевск

«17» НОЯБРЯ 2015 г.

Муниципальное казенное учреждение «Управление жилищно-коммунального хозяйства, строительства и обслуживания органов местного самоуправления», от имени муниципального образования Алапаевское, в лице директора Антипановой Татьяны Дмитриевны, действующей на основании Устава, именуемое в дальнейшем «Заказчик», с одной стороны, и Общество с ограниченной ответственностью «Удмуртгазпроект», именуемое в дальнейшем «Проектировщик», в лице генерального директора Вагайцева Константина Сергеевича, действующего на основании Устава, с другой стороны, в дальнейшем вместе именуемые «Стороны», в соответствии с Федеральным законом от 05.04.2013 г. № 44 - ФЗ «О контрактной системе в сфере закупок товаров, работ, услуг для обеспечения государственных и муниципальных нужд», на основании результатов проведения открытого конкурса (протокол рассмотрения и оценки заявок на участие в открытом конкурсе для закупки № 0162300078615000222 от «29» октября 2015 г.), заключили настоящий Контракт о нижеследующем:

1. ПРЕДМЕТ КОНТРАКТА

1.1. Заказчик поручает и оплачивает, а Проектировщик принимает на себя обязательство выполнить работы по **разработке проектно - сметной документации на строительство межпоселкового газопровода высокого давления в с. Нижняя Синячиха – с. Останино, с. Кировское** (в том числе инженерные изыскания, проектная документация, государственная экспертиза), в соответствии с техническим заданием на разработку проектно - сметной документации (далее – задание), сметой и календарным планом выполнения работ (приложения №№ 1,2,3 к контракту), с обязательным соблюдением требований нормативных актов и технических документов, подлежащих использованию при выполнении работ.

1.2. Основанием для выполнения работ является:

- муниципальная программа «Развитие жилищно – коммунального хозяйства и повышения энергетической эффективности в муниципальном образовании Алапаевское до 2020 года», утвержденная Постановлением Администрации муниципального образования от 01 октября 2014 года № 899 (с изменениями, внесенными постановлением Администрации муниципального образования Алапаевское от 07 апреля 2015 года № 328/1, от 26.06.2015 № 615).

1.3. Результатом выполнения работ по настоящему Контракту являются - расчетные схемы газопровода высокого давления в с. Нижняя Синячиха – с. Останино – с. Кировское, населенных пунктов д. Путилова, д. Кабакова, д. Городище, с. Останино, д. Верхний Яр, с. Кировское, д. Бучина, проектная и рабочая документация (далее Техническая документация) на выполнение проектных и изыскательских работ на строительство межпоселкового газопровода высокого давления в с. Нижняя Синячиха – с. Останино, - с. Кировское, прошедшая необходимое согласование со всеми заинтересованными лицами и организациями, включая соответствующие государственные органы и органы местного самоуправления, в соответствии с требованиями, установленными действующим законодательством Российской Федерации, а также достижение Объектом указанных в технической документации показателей в соответствии с ГОСТ, СНИПами, ТУ и другими действующими нормативными документами, получившая положительное заключение государственной экспертизы.

1.4. Работа по разработке проектно - сметной документации, предусмотренная пунктом 1.1. настоящего Контракта производится по адресу: Свердловская область, Алапаевский район, в месте проектирования газопровода.

Изм.	Кол.уч.	Лист	№ док.	Подпись	Дата	Инд. № подл.	Подп. и дата	Взам. инв. №	0985-ПТ.ПЗ.1		Лист

Гидрогеологическое заключение ООО ГП «СвТЦОП» № 9232/16-г

о размещении межпоселкового газопровода в с. Нижняя Синячиха –

с. Останино – с. Кировское

(Алапаевское МО)

19.02.2016 г.

г. Екатеринбург

Гидрогеологическое заключение дано ООО «Удмуртгазпроект» Ассоциация «Газификация Удмуртии» на письмо № 115 от 21.01.2016 г. о размещении объекта: «Межпоселковый газопровода высокого давления в с. Нижняя Синячиха – с. Останино – с. Кировское». Ориентировочная протяжённость трассы 25 км.

Согласно плану масштаба 1:50000, представленному заказчиком, и планшету того же масштаба трасса газопровода начинается на северо-восточной окраине с. Нижняя Синячиха, у пересечения с автодорогой Алапаевск – Ирбит, идёт на восток – юго-восток, вблизи западной окраины д. Путилова поворачивает на северо-восток и проходит мимо с. Останино и д. Верхний Яр до с. Кировское (рис. 1). От межпоселкового газопровода идут отводки к детскому оздоровительно-образовательному центру «Факел», находящемуся восточнее с. Нижняя Синячиха, к д. Путилова, с. Останино, д. Верхний Яр, с. Кировское.

В номенклатуре топографических планшетов рассматриваемый участок расположен на листах О-41-ХV, О-41-ХХ, О-41-ХХI масштаба 1:200000 и на листе О-41-65-В, О-41-76-Б, О-41-77-А масштаба 1:50000. Географические координаты начала трассы - $57^{\circ}57'16''$ с.ш. и $61^{\circ}46'57''$ в.д., конца трассы - $57^{\circ}59'53''$ с.ш. и $62^{\circ}03'20''$ в.д.

Геоморфологически трасса газопровода проходит по левому приводораздельному склону и долине р. Нейва, в 0,5 - 1,5 км от берега, пересекает долины рек Захариха и Ежуковка – притоков р. Нейва. Ответвления трассы газопровода к населённым пунктам находится в $\approx 0,2-0,7$ км от левого берега р. Нева. Сток поверхностных и подземных вод направлен на юг к р. Нейва и в долины пересекаемых рек.

В западной части рассматриваемой площади (приблизительно до д. Путилова) преобладающим распространением пользуются трещинные подземные воды, приуроченные к верхней зоне экзогенной трещиноватости вулканогенно-осадочных пород, представленных порфиритами и туфами. В восточной части трассы распространены трещинные и трещинно-карстовые подземные воды среднекаменноугольных известняков. В долине р. Нейва коренные породы залегают непосредственно под четвертичными суглинками и глинами незначительной мощности. На приводораздельных склонах палеозойские породы перекрыты отложениями верхнего мела, представленными глинами с прослоями песков. Уровень подземных вод залегает на глубине от 0 – 3 м в долинах рек до 15-20 м на приводораздельных склонах и водоразделах. Ожидаемый уровень подземных

Изм. № подл.	Подп. и дата	Взам. инв. №

Изм.	Кол.уч.	Лист	№ док.	Подпись	Дата

0985-ПТ.ПЗ.1

Лист

вод на участке от $\approx 0,5-2$ м вблизи русла рек до 5-10 м на приводораздельном склоне р. Нейва. Незначительная мощность покровных глинистых отложений и невыдержанность их по площади распространения обуславливают недостаточную защищённость водоносного горизонта от проникновения поверхностного загрязнения.

Небольшой отрезок трассы газопровода вблизи д. Верхний Яр находится в пределах III пояса зоны санитарной охраны скважины № 7720, расстояние до скважины 0,2 км. Скважина используется для питьевого, хозяйственно-бытового и производственно-технического водоснабжения д. Верхний Яр и сельскохозяйственных объектов. На добычу подземных вод на водозаборном участке скважины № 7720 СХПК «Путиловский» оформлена лицензия СВЕ 01261 ВЭ. Рекомендованные условиям недропользования к лицензии СВЕ 01261 ВЭ размеры совмещённого I-II пояса зоны санитарной охраны – 50 м от скважины № 7720. В III пояс ЗСО включена частная площадь водосбора (рис. 1). Размещение газопровода в пределах III пояса ЗСО не противоречит требованиям СанПиН 2.1.4.1110-02 «Зоны санитарной охраны источников водоснабжения и водопроводов питьевого назначения». Строительство газопровода в пределах III пояса ЗСО должно быть согласовано с территориальными органами Роспотребнадзора, и проводиться с соблюдением требований СанПиН 2.1.4.1110-02.

Непосредственно на рассматриваемом участке и ниже его по потоку пролицезированных водозаборных скважин, разведанных месторождений подземных вод питьевого назначения нет, перспективных участков для их изыскания не выделено, лицензии на проведение поисково-оценочных работ на воду не оформлялись.

Учитывая изложенное, по гидрогеологическим условиям размещение объекта: «Межпоселковый газопровода высокого давления в с. Нижняя Синячиха – с. Останино – с. Кировское» возражений не вызывает.

Директор ООО ГП «СвТЦОП»

Эксперт
Памятных И.К.
(т.295-13-11)



Н.В. Вознесенская

Изм.	Кол.уч.	Лист	№ док.	Подпись	Дата

0985-ПТ.ПЗ.1

Лист

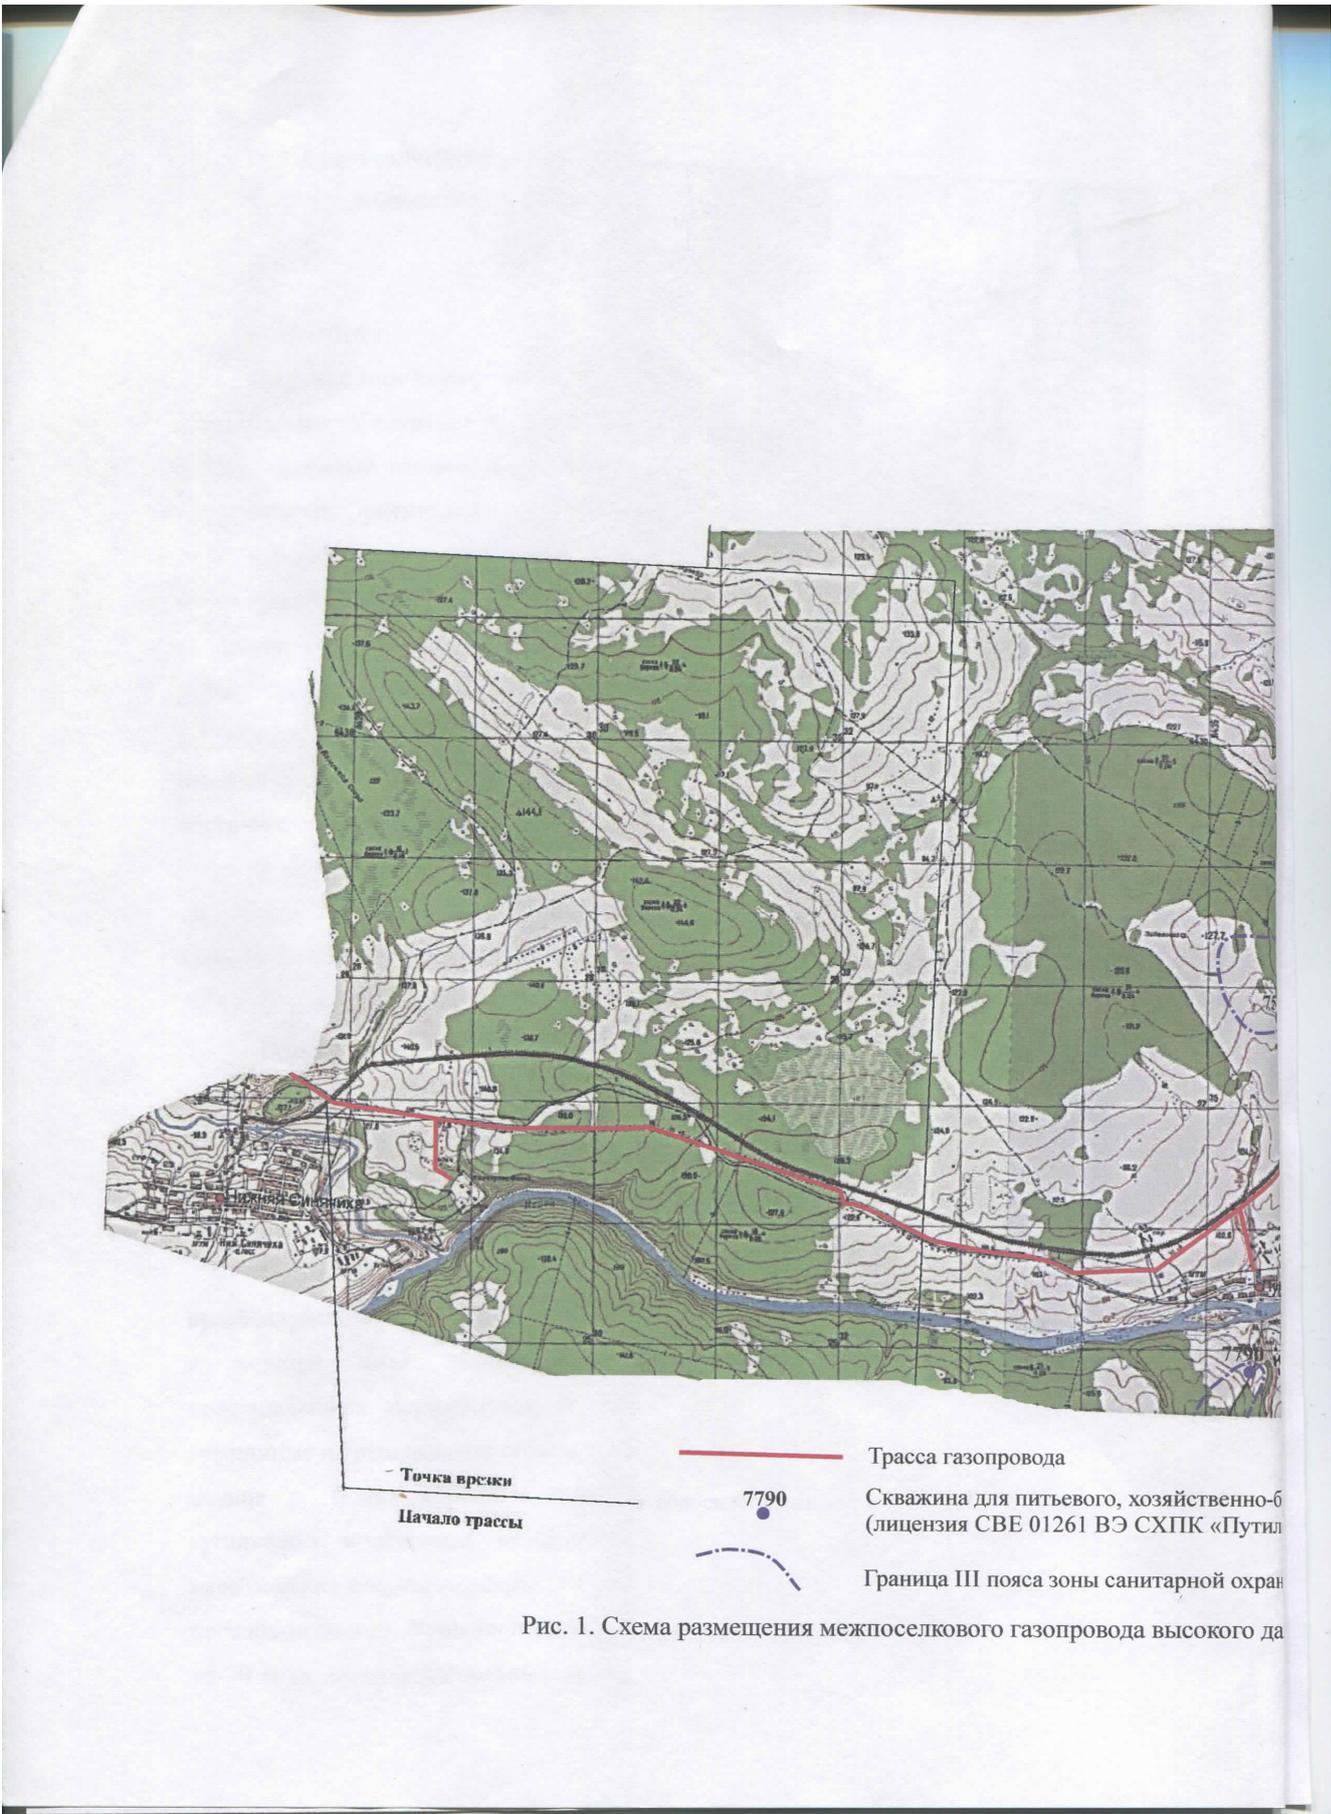



Рис. 1. Схема размещения межпоселкового газопровода высокого да

Взам. инв. №	
Подп. и дата	
Инв. № подл.	

Изм.	Кол.уч.	Лист	№ док.	Подпись	Дата

0985-ПТ.ПЗ.1

Лист

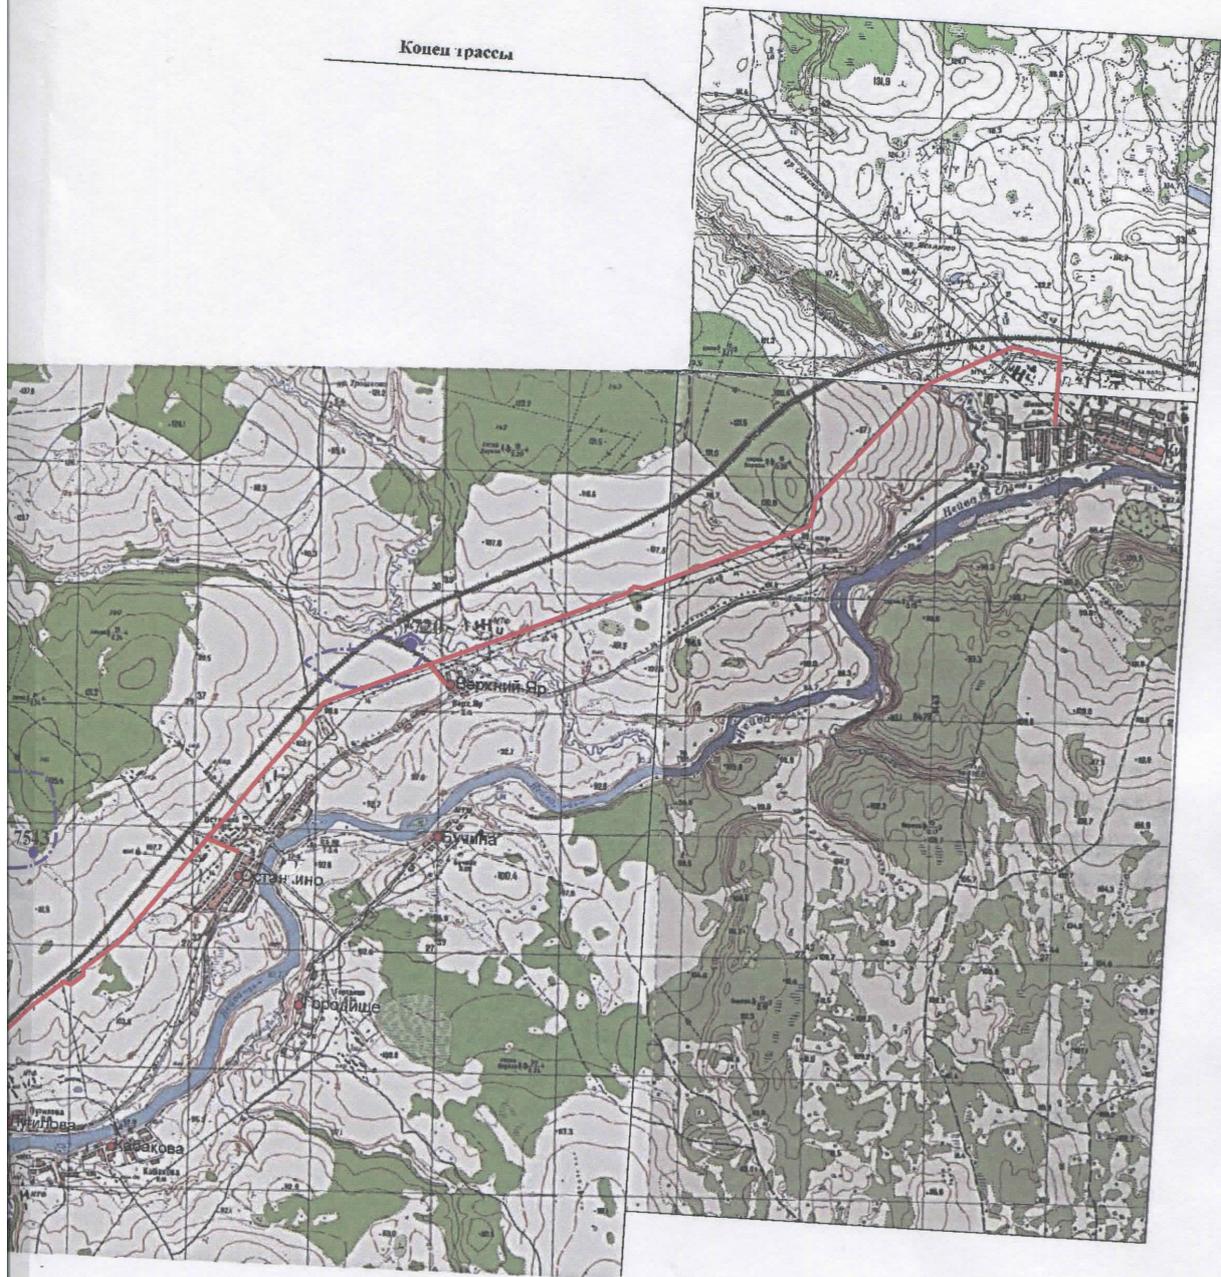

«бытового, производственно-технического и сельскохозяйственного водоснабжения
 иловский»)
 яны скважины (по материалам лицензии СВЕ 01261 ВЭ)
 давления в с. Нижняя Синячиха - с. Останино - с. Кировское. Масштаб 1 : 50 000.

Взам. инв. №	
Подп. и дата	
Инв. № подл.	

Изм.	Кол.уч.	Лист	№док.	Подпись	Дата

0985-ПТ.ПЗ.1

Лист

ПРОТОКОЛ № 38 ~~39~~

Заседания секции геологического изучения и воспроизводства минерально-сырьевой базы
подземных вод НТС Уралнедра

19 февраля 2016 г.

г. Екатеринбург

ПРИСУТСТВОВАЛИ:

Председатель секции НТС,
Зам. начальника отдела геологии и
лицензирования по Свердловской области

Д.В. Копылов

Зам. председателя секции НТС Уралнедра,
Начальник отдела геологии и
информационного обеспечения

Е.П. Жуковская

Секретарь секции НТС,
Главный специалист-эксперт отдела
лицензирования твердых полезных
ископаемых, УВС и подземных вод

М.А. Бжевская

Главный гидрогеолог ФБУ «ТФГИ по УрФО»

Е.Р. Черепанова

Ведущий инженер гидрогеологического отдела
ФБУ «ТФГИ по УрФО»

В.П. Новиков

ПОВЕСТКА ДНЯ:

Рассмотрение гидрогеологического заключения ООО ГП «СвТЦОП» № 9232/16-г о
размещении межпоселкового газопровода в с. Нижняя Синячиха – с. Останино –
с. Кировское (Алапаевское МО), выданного ООО «Удмуртгазпроект».

СЛУШАЛИ:

Сообщение Копылова Д.В.

НТС ОТМЕЧАЕТ:

Гидрогеологическая характеристика участка в представленном на рассмотрение
гидрогеологическом заключении правильная и возражений не вызывает.

НТС ПОСТАНОВЛЯЕТ:

Согласиться с выводами, изложенными в представленном на рассмотрение
гидрогеологическом заключении ООО ГП «СвТЦОП» № 9232/16-г о гидрогеологических
условиях участка и возможности по гидрогеологическим условиям размещения объекта
«Межпоселковый газопровод высокого давления в с. Нижняя Синячиха – с. Останино –
с. Кировское» (Алапаевское МО).

Председатель секции НТС Уралнедра,
зам. начальника отдела геологии и
лицензирования по Свердловской области

Секретарь секции НТС Уралнедра



Взам. инв. №	
Подш. и дата	
Инв. № подл.	

Изм.	Кол.уч.	Лист	№ док.	Подпись	Дата

0985-ПТ.ПЗ.1

Лист



**ПРАВИТЕЛЬСТВО
СВЕРДЛОВСКОЙ ОБЛАСТИ
МИНИСТЕРСТВО ПО УПРАВЛЕНИЮ
ГОСУДАРСТВЕННЫМ ИМУЩЕСТВОМ
СВЕРДЛОВСКОЙ ОБЛАСТИ**

ул. Мамина-Сибиряка, д.111,
г. Екатеринбург, 620000
тел. (343) 312-00-28, факс (343) 355-23-85
E-mail: mugiso@egov66.ru
ИНН/ КПП 6658091960 / 667001001

Генеральному директору
ООО «Удмуртгазпроект»

К.С. Вагайцеву

Ипподромная ул., 96,
Ижевск, 426060

03.02.2016 № 1401-РД/1231

На № 118 от 21.01.2016

УВЕДОМЛЕНИЕ

о проведении историко-культурной экспертизы
земельного участка, подлежащего хозяйственному освоению

Земельный участок, расположенный на территории муниципального образования Алапаевское, планируется использовать под строительство межпоселкового газопровода высокого давления в с. Нижняя Синячиха – с. Останино – с. Кировское.

На испрашиваемом земельном участке отсутствуют объекты культурного наследия федерального, регионального и местного (муниципального) значения, включенные в единый государственный реестр объектов культурного наследия (памятников истории и культуры) народов Российской Федерации.

В связи с тем, что Министерство по управлению государственным имуществом Свердловской области (далее – Министерство) не располагает данными об отсутствии на указанном земельном участке выявленных объектов культурного (археологического) наследия, согласно ст. 30 и 31 Федерального закона от 25 июня 2002 года № 73-ФЗ «Об объектах культурного наследия (памятниках истории и культуры) народов Российской Федерации» испрашиваемый земельный участок является объектом историко-культурной экспертизы. Заказчику работ необходимо:

1. До начала земляных работ обеспечить проведение историко-культурной экспертизы земельного участка, на котором будут осуществляться работы;
2. Направить в адрес Министерства по управлению государственным имуществом Свердловской области (далее – Министерство) заключение историко-культурной экспертизы земельного участка, оформленное в виде акта;
3. Получить заключение Министерства о возможности осуществления хозяйственной деятельности на отведённом участке.

До рассмотрения Министерством заключения историко-культурной экспертизы проведение любых земляных работ на указанном земельном участке недопустимо.

Заместитель Министра



К.А. Никаноров

Наталья Рудольфовна Тихонова
(343) 312-07-80, доб. 516

Взам. инв. №
Подп. и дата
Инв. № подл.

Изм.	Кол.уч.	Лист	№ док.	Подпись	Дата

0985-ПТ.ПЗ.1

Лист



ПРАВИТЕЛЬСТВО
СВЕРДЛОВСКОЙ ОБЛАСТИ
ДЕПАРТАМЕНТ ВЕТЕРИНАРИИ
СВЕРДЛОВСКОЙ ОБЛАСТИ

ул. Розы Люксембург, д.60,
г. Екатеринбург, 620026
тел. (343) 312-00-23, факс (343)251-63-37
E-mail: depvetso@egov66.ru
ИНН/ КПП 6672357066 / 667201001

17.02.2016 № 26-04-14/399

На № _____ от _____

Генеральному директору
ООО «УДМУРТГАЗПРОЕКТ»

К.С. Вагайцеву

ул. Ипподромная, д. 96
426060, г. Ижевск

О наличии скотомогильников

На Ваш запрос от 21.01.2016 № 116 Департамент ветеринарии Свердловской области сообщает, что в районе расположения проектируемого объекта «Межпоселковый газопровод высокого давления в с. Нижняя Синячиха – с. Останино – с. Кировское» в Алапаевском районе Свердловской области зарегистрированы два объекта утилизации и уничтожения биологических отходов.

№ п/п	Балансодержатель скотомогильника (биотермической ямы)	Объект с захоронениями биологических отходов	Географические координаты GPS
1.	СХПК «Путиловский»	Закрытый скотомогильник (законсервирован)	N – 57° 97' 03,9" E – 061° 93' 68,3"
2.	Свердловская область (в оперативном управлении ГКУСО Свердловская областная ветеринарная станция по борьбе с болезнями животных)	Сибирезвонное захоронение № 1.	N – 58° 00' 012" E – 062° 02' 958"

И.о. директора

Н.В. Гурьева

Валдим Андреевич Засыпалов
8 (343) 312-00-23 доб. 24

Взам. инв. №	Подш. и дата	Инв. № подл.						Лист
Изм.	Кол.уч.	Лист	№ док.	Подпись	Дата	0985-ПТ.ПЗ.1		



МИНИСТЕРСТВО ПРИРОДНЫХ РЕСУРСОВ РОССИЙСКОЙ ФЕДЕРАЦИИ
ФЕДЕРАЛЬНОЕ АГЕНТСТВО ПО НЕДРОПОЛЬЗОВАНИЮ
(РОСНЕДРА)

ДЕПАРТАМЕНТ ПО НЕДРОПОЛЬЗОВАНИЮ
ПО УРАЛЬСКОМУ ФЕДЕРАЛЬНОМУ ОКРУГУ
(УРАЛНЕДРА)

620014 г. Екатеринбург, ул. Вайнера, 55

тел. приемной 257-84-59

на № 180 от 21.01.2016 № 02-02/911

ЗАКЛЮЧЕНИЕ
об отсутствии (наличии) полезных ископаемых
на испрашиваемом участке недр

Дано ООО «Удмуртгазпроект» в том, что на земельном участке протяженностью примерно 20 км, расположенном на территории МО Алапаевское, испрашиваемом для строительства газопровода высокого давления от с.Нижняя Синячиха до с.Кировское, выявленных запасов полезных ископаемых и действующих лицензий нет.

Участок газопровода северо-западнее д.Верхний Яр находится в пределах водосборной площади скважины № 7720 СХПК «Путиловский», эксплуатируемой для хозяйственно-питьевого, производственно-технического и сельскохозяйственного водоснабжения д.Верхний Яр по лицензии СВЕ 01261 ВЭ сроком действия до 01.10.2027г.

По данным отчетности недропользователя, проект зоны санитарной охраны (ЗСО) скважины № 7720 находится на стадии разработки. Лицензией СВЕ 01261 ВЭ рекомендовано установить 3 пояс ЗСО в пределах частной водосборной площади скважины № 7720.

Срок действия заключения составляет 3 года.

Заместитель начальника
Департамента по недропользованию
по Уральскому федеральному округу



Кокорин Н.П.

исп. Кирьянова Г.Л.
тел. (343) 251-45-16

Взам. инв. №	
Подп. и дата	
Инв. № подл.	

Изм.	Кол.уч.	Лист	№ док.	Подпись	Дата

0985-ПТ.ПЗ.1

Лист

Графическое приложение
к заключению № _____

Ситуационный план
Масштаб 1:50 000



Топооснова увеличена с масштаба 1: 100 000.
Атлас Свердловской области,
ФГУП «Уралгеодезия», ЗАО «ЦНТ», 2010

-  - испрашиваемый участок трассы газопровода;
-  - водозаборная скважина ХПВ СХПК «Путиловский»;
-  - граница водосборной площади скважины

Инва. № подл.	Подп. и дата	Взам. инв. №

Изм.	Кол.уч.	Лист	№ док.	Подпись	Дата

0985-ПТ.ПЗ.1

Лист



**МИНИСТЕРСТВО
ПРИРОДНЫХ РЕСУРСОВ
И ЭКОЛОГИИ
СВЕРДЛОВСКОЙ ОБЛАСТИ**

620004 г. Екатеринбург,
ул. Малышева, 101
Тел.: 312-00-13, факс: 371-99-50
E-mail: mpre@egov66.ru

Генеральному директору
ООО «УДМУРТГАЗПРОЕКТ»

К.С. Вагайцеву

20.02.2016 № 12-10-31 / 1515
На № 121 от 21.01.2016 г.

О наличии ООПТ

На Ваш запрос сообщаем, что на земельном участке, испрашиваемом для объекта «Межпоселковый газопровод высокого давления в с. Нижняя Синячиха – с. Останино – с. Кировское», расположенном на территории муниципального образования Алапаевское, согласно представленной схеме, особо охраняемые природные территории областного значения отсутствуют.

Заместитель Министра

В.В. Петров

Мицура Альбина Александровна
(343) 312-00-13 (доб.64)

ОАО «Полиграфист». Зак. 2769. Тир. 1000

Взам. инв. №	
Подп. и дата	
Инв. № подл.	

Изм.	Кол.уч.	Лист	№ док.	Подпись	Дата

0985-ПТ.ПЗ.1

Лист


**НЕКОММЕРЧЕСКОЕ ПАРТНЕРСТВО
МЕЖРЕГИОНПРОЕКТ**

Саморегулируемая организация, основанная на членстве лиц,
осуществляющих подготовку проектной документации

426000, г. Ижевск, ул. Свободы, 173, www.cpo - mpp. rf
Регистрационный номер в государственном реестре саморегулируемых организаций
СРО-П-103-24122009

г. Ижевск

«15» октября 2014 г.

СВИДЕТЕЛЬСТВО

**о допуске к определенному виду или видам работ, которые оказывают
влияние на безопасность объектов капитального строительства**

Регистрационный № 09 – МРП – 090

Выдано члену саморегулируемой организации
Общество с ограниченной ответственностью «Удмуртгазпроект»

ОГРН 1041804300691 ИНН 1835060795

Адрес местонахождения: **г. Ижевск, ул. Ипподромная, д. 96**

Основание выдачи Свидетельства: **решение Совета СРО НП «Межрегионпроект»
(протокол №73 от 15.10.2014 г.)**

Настоящим Свидетельством подтверждается допуск к работам, указанным в приложении к настоящему Свидетельству, которые оказывают влияние на безопасность объектов капитального строительства.

Начало действия с «15» октября 2014 г.

Свидетельство без приложения не действительно.

Свидетельство выдано без ограничения срока и территории его действия.

Свидетельство выдано взамен ранее выданного: №08-МРП-090 от 22 июля 2013 г.

Президент Совета

Директор




И.В. Шахов

М.А. Пушин

Взам. инв. №	
Подп. и дата	
Инв. № подл.	

Изм.	Кол.уч.	Лист	№ док.	Подпись	Дата

0985-ПТ.ПЗ.1

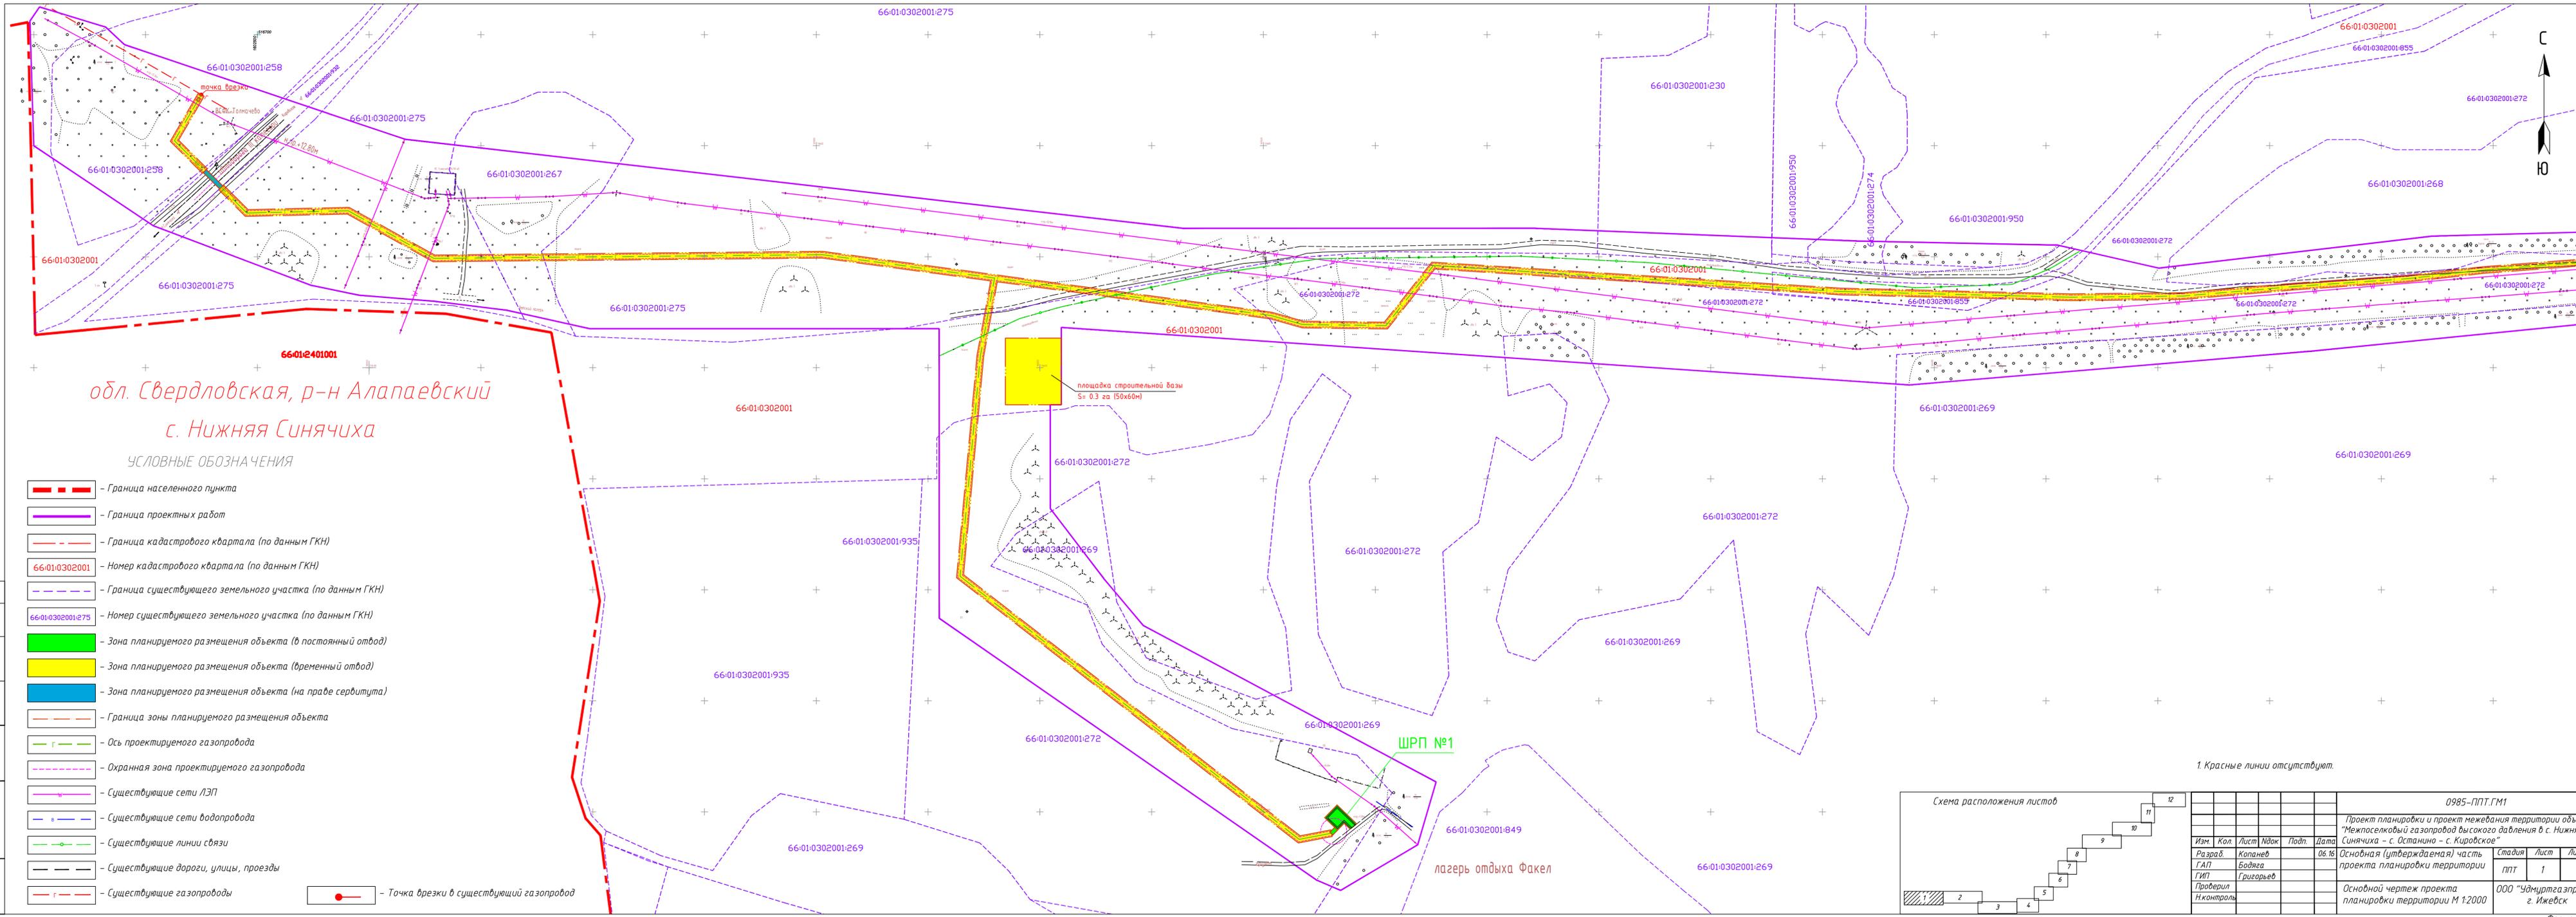


обл. Свердловская, р-н Алапаевский
с. Нижняя Синячиха


УСЛОВНЫЕ ОБОЗНАЧЕНИЯ

- Граница населенного пункта
- Граница проектных работ
- Граница кадастрового квартала (по данным ГКН)
- 66-01-0302001 - Номер кадастрового квартала (по данным ГКН)
- Граница существующего земельного участка (по данным ГКН)
- 66-01-0302001:275 - Номер существующего земельного участка (по данным ГКН)
- Зона планируемого размещения объекта (в постоянный отвод)
- Зона планируемого размещения объекта (временный отвод)
- Зона планируемого размещения объекта (на праве сервитута)
- Граница зоны планируемого размещения объекта
- Ось проектируемого газопровода
- Охранная зона проектируемого газопровода
- Существующие сети ЛЭП
- Существующие сети водопровода
- Существующие линии связи
- Существующие дороги, улицы, проезды
- Существующие газопроводы
- Точка врезки в существующий газопровод

1. Красные линии отсутствуют.

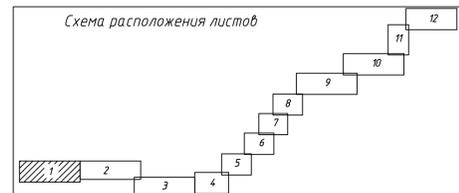


0985-ППТ.ГМ1					
Проект планировки и проект межевания территории объекта "Межпоселковый газопровод высокого давления в с. Нижняя Синячиха - с. Останино - с. Кировское"					
Изм.	Кол.	Лист	Ивок.	Подп.	Дата
Разраб.	Копанев				06.16
ГАП	Бодяга				
ГИП	Григорьев				
Проверил					
Н.Контроль					
Основная (утверждаемая) часть проекта планировки территории				Стадия	Лист
				ППТ	1
				Листов	29
Основной чертеж проекта планировки территории М 1:2000				ООО "Удмуртгазпроект" г. Ижевск	

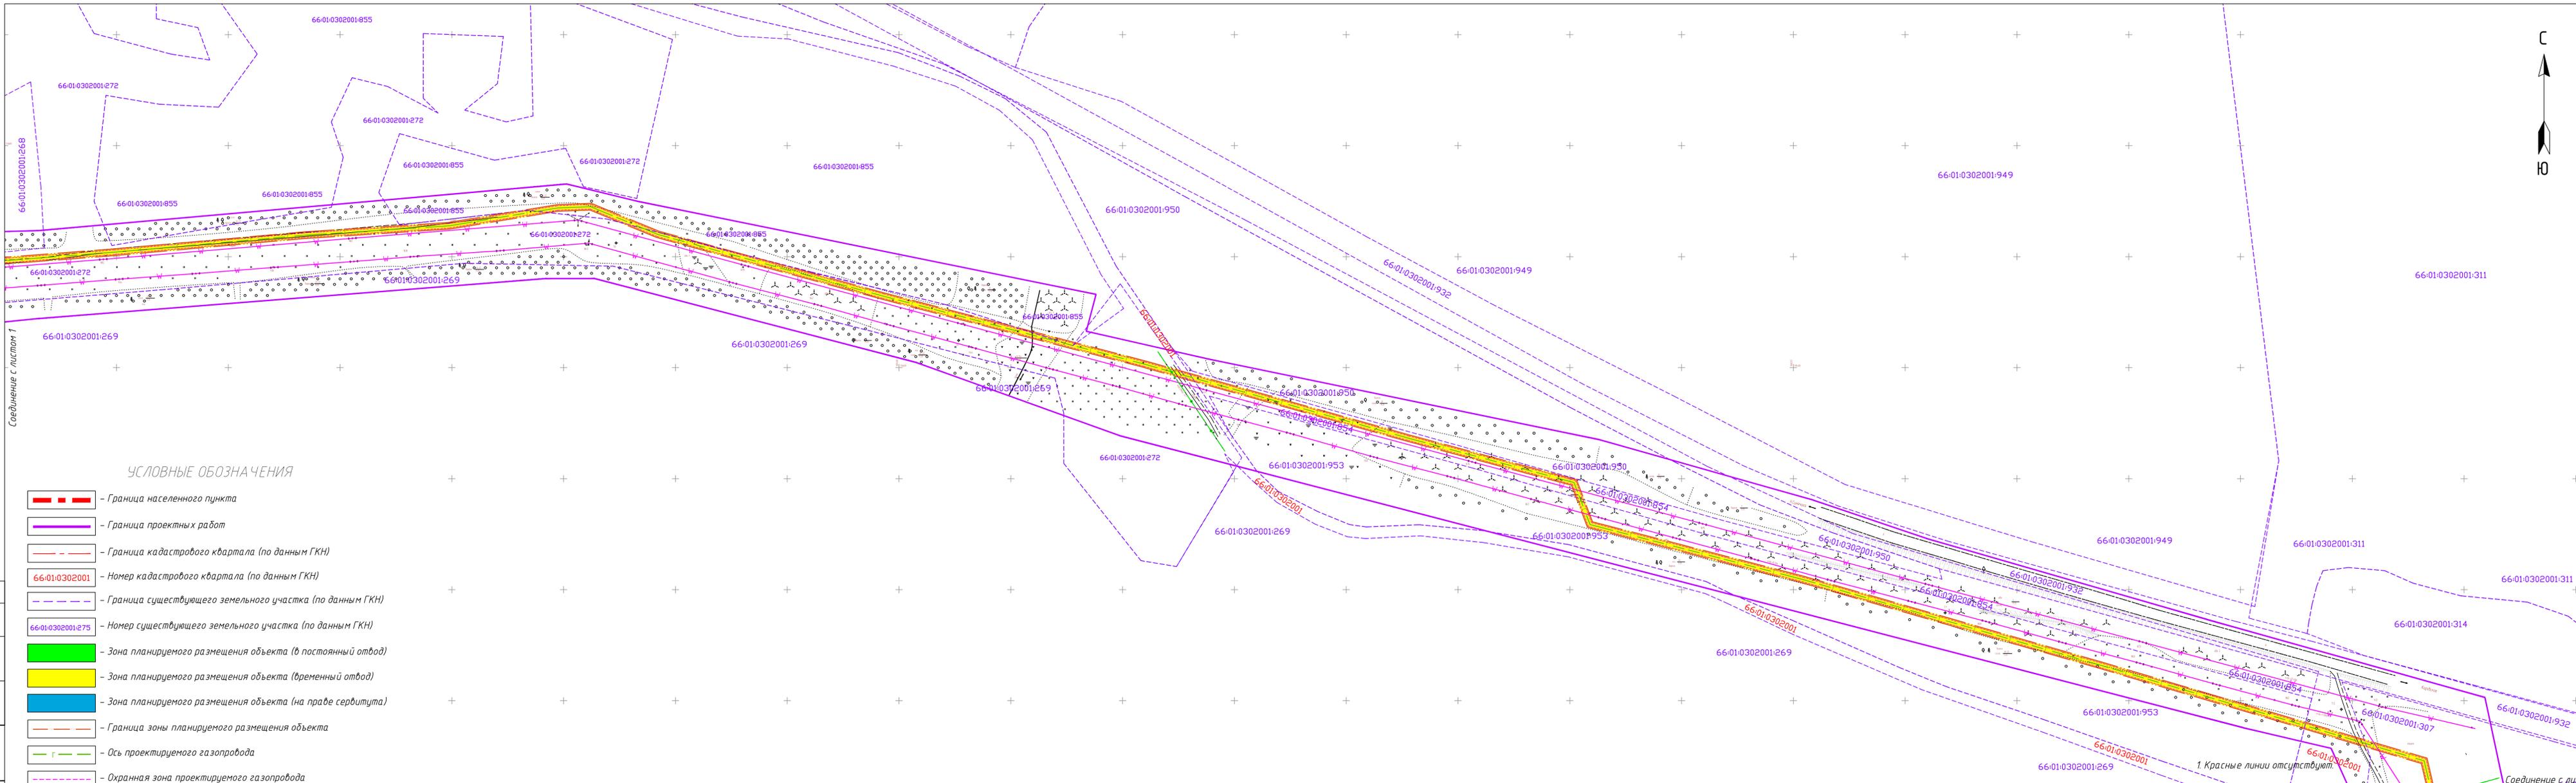


УСЛОВНЫЕ ОБОЗНАЧЕНИЯ

- Граница населенного пункта
- Граница проектных работ
- Граница кадастрового квартала (по данным ГКН)
- Номер кадастрового квартала (по данным ГКН)
- Граница существующего земельного участка (по данным ГКН)
- Номер существующего земельного участка (по данным ГКН)
- Зона планируемого размещения объекта (в постоянный отвод)
- Зона планируемого размещения объекта (временный отвод)
- Зона планируемого размещения объекта (на праве сервитута)
- Граница зоны планируемого размещения объекта
- Ось проектируемого газопровода
- Охранная зона проектируемого газопровода
- Существующие сети ЛЭП
- Существующие сети водопровода
- Существующие линии связи
- Существующие дороги, улицы, проезды

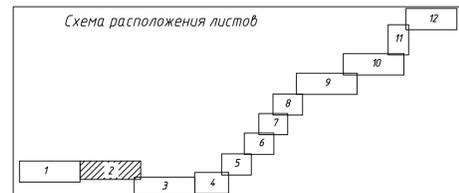

0985-ППТ.ГМ1					000 "Удмуртгазпроект" г. Ижевск				
Изм.	Кол.	Лист	Ндок.	Подп.	Дата	Стадия	Лист	Листов	
Разраб.	Копанев				06.16	Основная (утверждаемая) часть проекта планировки территории	ППТ	2	29
ГАП	Бодяга					Основной чертеж проекта планировки территории М 1:2000			
ГИП	Григорьев								
Проверил									
Н.Контроль									

Составлено: _____
 Выполнил: _____
 Лист и дата: _____
 Ид. Исполн.: _____

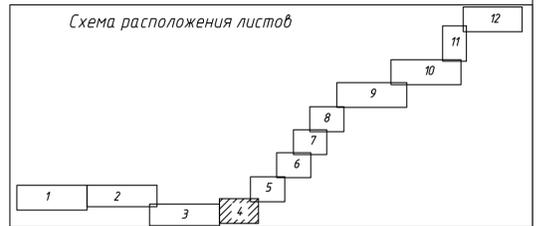


УСЛОВНЫЕ ОБОЗНАЧЕНИЯ

- Граница населенного пункта
- Граница проектных работ
- Граница кадастрового квартала (по данным ГКН)
- Номер кадастрового квартала (по данным ГКН)
- Граница существующего земельного участка (по данным ГКН)
- Номер существующего земельного участка (по данным ГКН)
- Зона планируемого размещения объекта (в постоянный отвод)
- Зона планируемого размещения объекта (временный отвод)
- Зона планируемого размещения объекта (на праве сервитута)
- Граница зоны планируемого размещения объекта
- Ось проектируемого газопровода
- Охранная зона проектируемого газопровода
- Существующие сети ЛЭП
- Существующие сети водопровода
- Существующие линии связи
- Существующие дороги, улицы, проезды

1. Разбивочный чертеж красных линий смотри лист 29.

						0985-ППТ.ГМ1					
						Проект планировки и проект межевания территории объекта "Межпоселковый газопровод высокого давления в с. Нижняя Синячиха - с. Останино - с. Кировское"					
Изм.	Кол.	Лист	Изд.	Подп.	Дата	Основная (утверждаемая) часть проекта планировки территории	Стадия	Лист	Листов		
Разраб.		Копанев			06.16		ППТ	4	29		
ГАП		Бодяга									
ГИП		Григорьев				Основной чертеж проекта планировки территории М 1:2000	ООО "Удмуртгазпроект" г. Ижевск				
Проверил											
Н.контроль											

Согласовано	
Визировано	
Подп. и дата	
М.П. Исполн.	

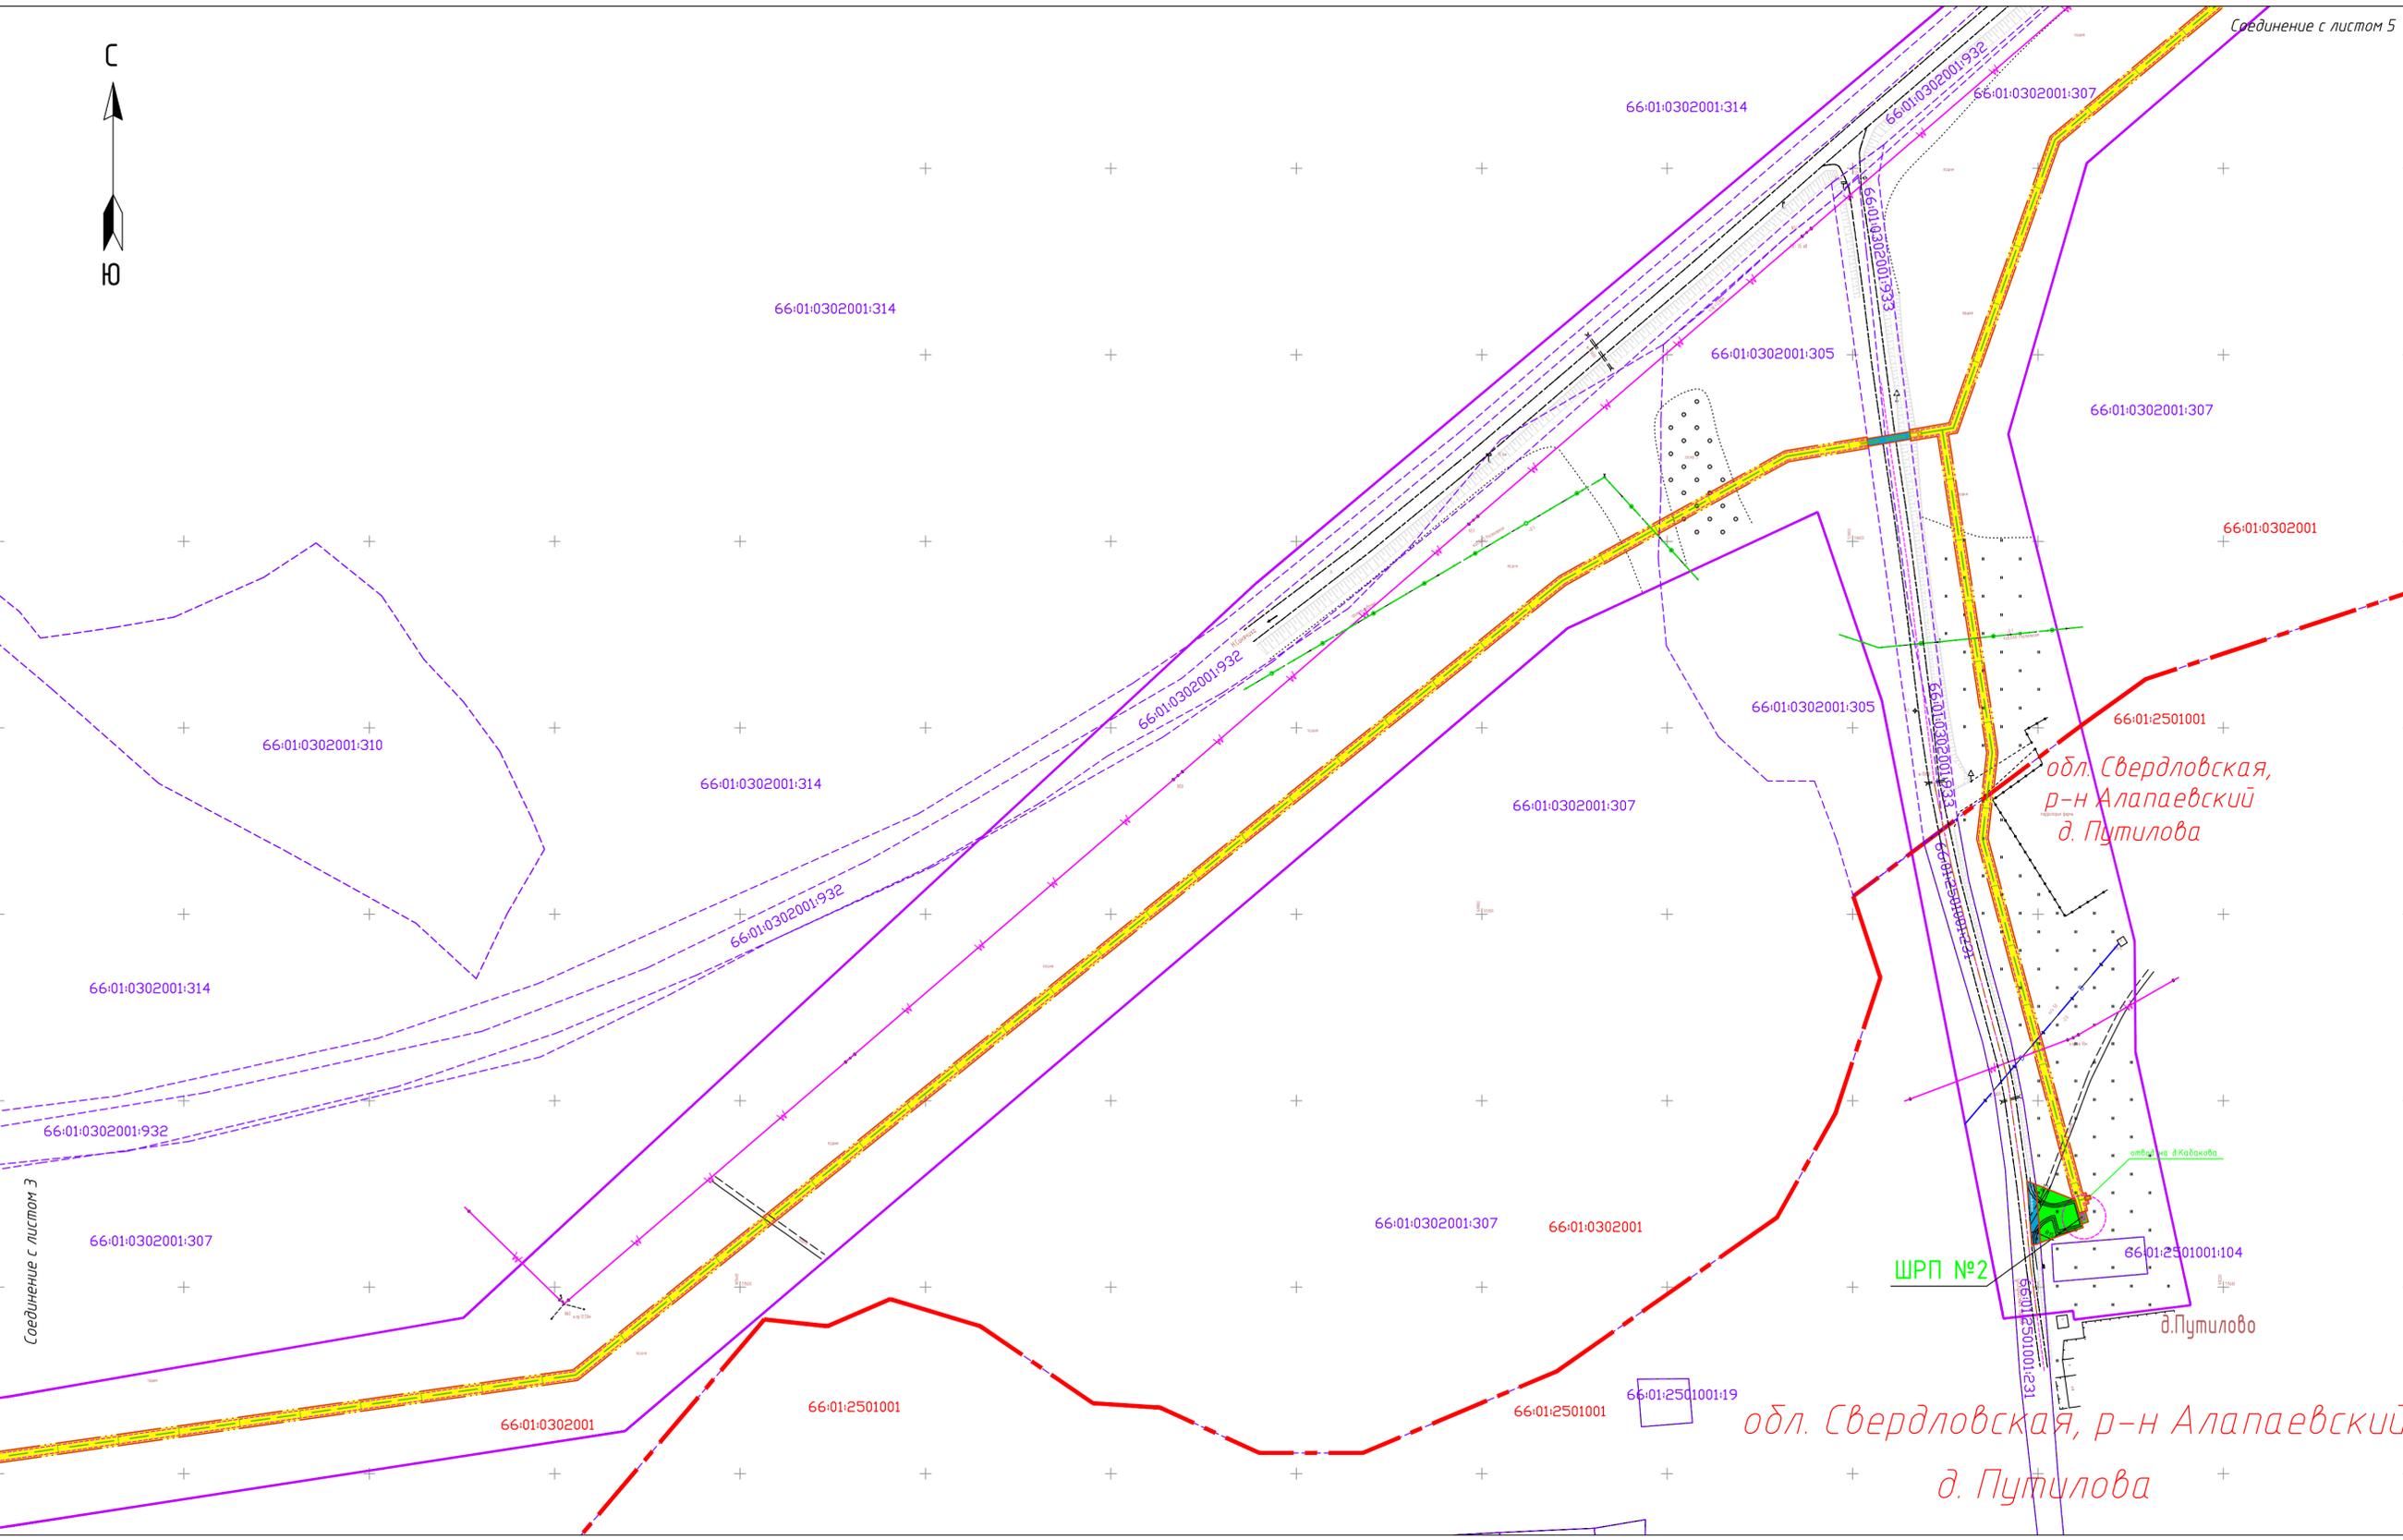

обл. Свердловская, р-н Алапаевский
д. Путилово


ШРП №2

обл. Свердловская,
р-н Алапаевский
д. Путилово

д. Путилово

д. Путилово

Соединение с листом 3

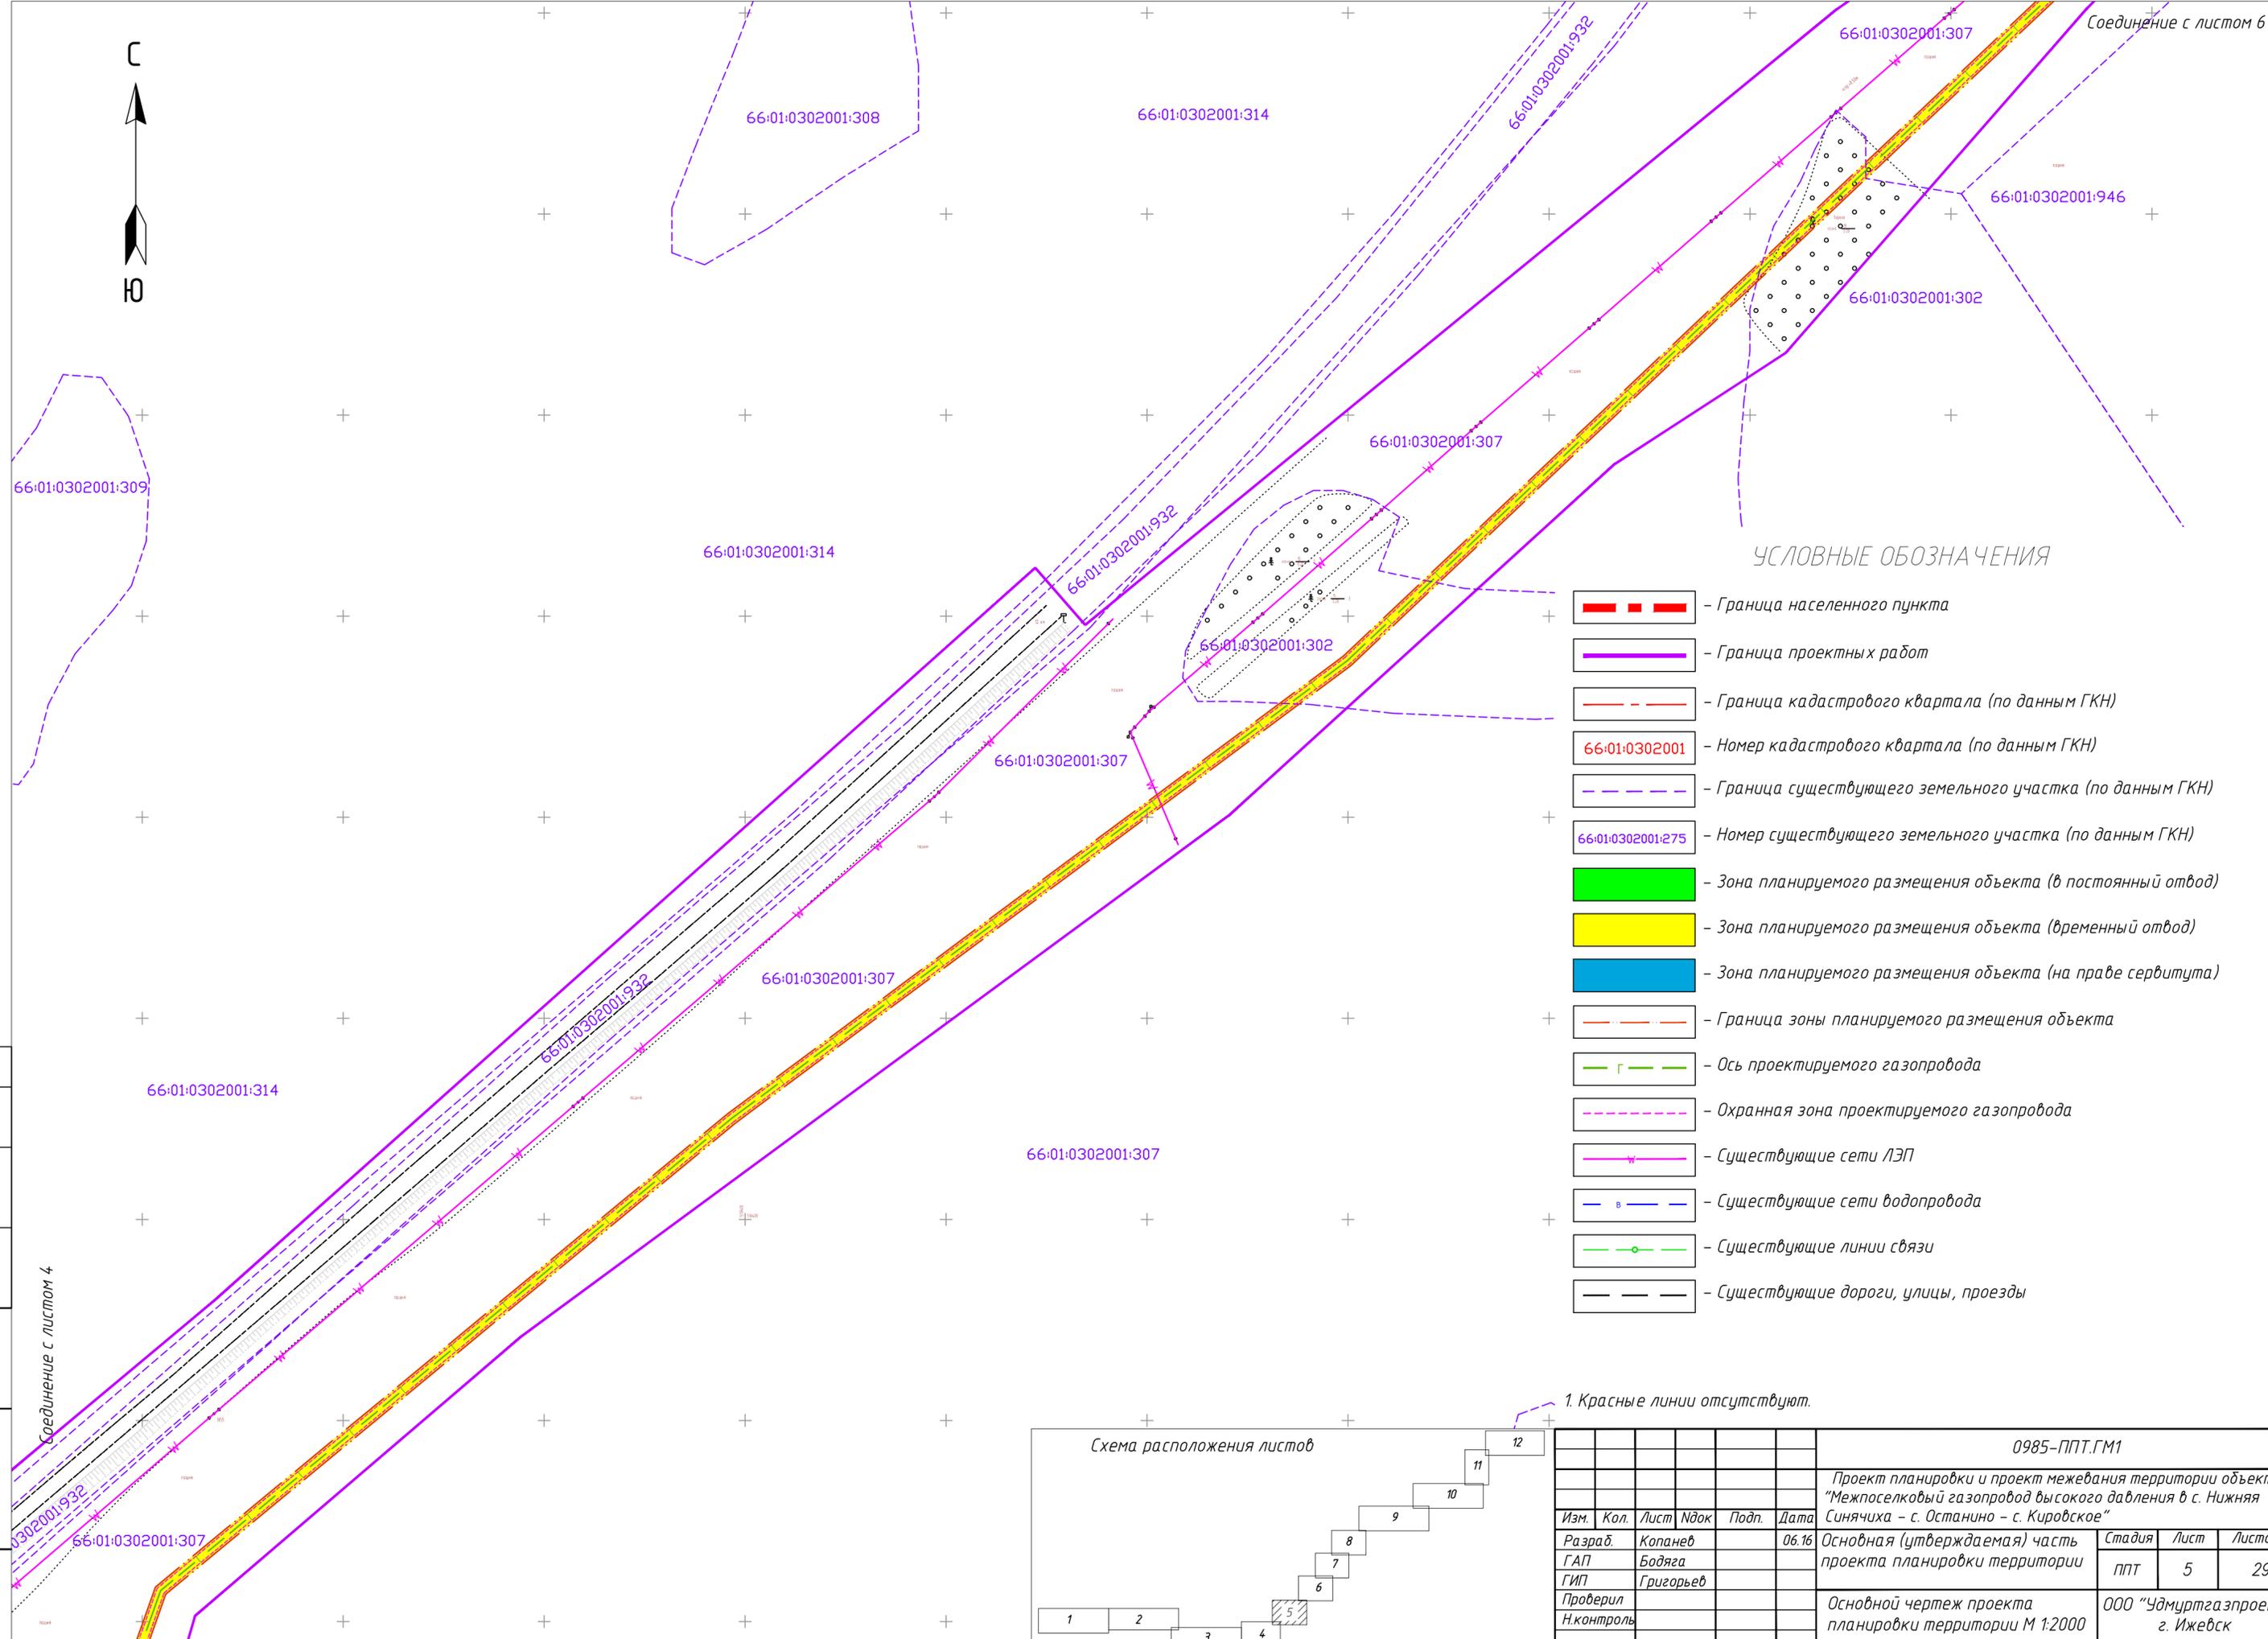

УСЛОВНЫЕ ОБОЗНАЧЕНИЯ

- Граница населенного пункта
- Граница проектных работ
- Граница кадастрового квартала (по данным ГКН)
- 66:01:0302001 - Номер кадастрового квартала (по данным ГКН)
- Граница существующего земельного участка (по данным ГКН)
- 66:01:0302001:275 - Номер существующего земельного участка (по данным ГКН)
- Зона планируемого размещения объекта (в постоянный отвод)
- Зона планируемого размещения объекта (временный отвод)
- Зона планируемого размещения объекта (на праве сервитута)
- Граница зоны планируемого размещения объекта
- Ось проектируемого газопровода
- Охранная зона проектируемого газопровода
- Существующие сети ЛЭП
- Существующие сети водопровода
- Существующие линии связи
- Существующие дороги, улицы, проезды



1. Красные линии отсутствуют.

Согласовано	
Взаим инв.М	
Подп. и дата	
Инв. Мподп.	

Соединение с листом 4

Соединение с листом 6

0985-ППТ.ГМ1				
Проект планировки и проект межевания территории объекта "Межпоселковый газопровод высокого давления в с. Нижняя Синячиха - с. Останино - с. Кировское"				
Изм.	Кол.	Лист	Идок	Подп.
Разраб.	Копанев			06.16
ГАП	Бодяга			
ГИП	Григорьев			
Проверил				
Н.контроль				
Основная (утверждаемая) часть проекта планировки территории			Стадия	Лист
Основной чертеж проекта планировки территории М 1:2000			ППТ	5
ООО "Удмуртгазпроект" г. Ижевск			Листов	29








Соединение с листом 7

обл. Свердловская
р-н Алапаевский
с. Останино

обл. Свердловская
р-н Алапаевский
с. Останино

УСЛОВНЫЕ ОБОЗНАЧЕНИЯ

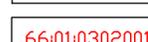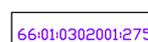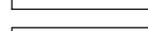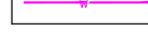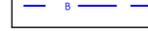-  - Граница населенного пункта
-  - Граница проектных работ
-  - Граница кадастрового квартала (по данным ГКН)
-  - Номер кадастрового квартала (по данным ГКН)
-  - Граница существующего земельного участка (по данным ГКН)
-  - Номер существующего земельного участка (по данным ГКН)
-  - Зона планируемого размещения объекта (в постоянный отвод)
-  - Зона планируемого размещения объекта (временный отвод)
-  - Зона планируемого размещения объекта (на праве сервитута)
-  - Граница зоны планируемого размещения объекта
-  - Ось проектируемого газопровода
-  - Охранная зона проектируемого газопровода
-  - Существующие сети ЛЭП
-  - Существующие сети водопровода
-  - Существующие линии связи
-  - Существующие дороги, улицы, проезды

1. Красные линии отсутствуют.



0985-ППТ.ГМ1					
Проект планировки и проект межевания территории объекта "Межпоселковый газопровод высокого давления в с. Нижняя Синячиха - с. Останино - с. Кировское"					
Изм.	Кол.	Лист	Идок	Подп.	Дата
Разраб.	Копанев				06.16
ГАП	Бодяга				
ГИП	Григорьев				
Проверил					
Н.контроль					
Основная (утверждаемая) часть проекта планировки территории				Стадия	Лист
Основной чертеж проекта планировки территории М 1:2000				ППТ	6
ООО "Удмуртгазпроект" г. Ижевск				Листов	29

Согласовано	
Взаим инв.М	
Подп. и дата	
Инв. Младш.	

Соединение с листом 5



Соединение с листом 8
 с. Останино
 66:01:2701001
 66:01:0302001:297
 66:01:2701001:100
 обл. Свердловская
 р-н Алапаевский
 с. Останино

УСЛОВНЫЕ ОБОЗНАЧЕНИЯ

- Граница населенного пункта
- Граница проектных работ
- Граница кадастрового квартала (по данным ГКН)
- Номер кадастрового квартала (по данным ГКН)
- Граница существующего земельного участка (по данным ГКН)
- Номер существующего земельного участка (по данным ГКН)
- Зона планируемого размещения объекта (в постоянный отвод)
- Зона планируемого размещения объекта (временный отвод)
- Зона планируемого размещения объекта (на праве сервитута)
- Граница зоны планируемого размещения объекта
- Ось проектируемого газопровода
- Охранная зона проектируемого газопровода
- Существующие сети ЛЭП
- Существующие сети водопровода
- Существующие линии связи
- Существующие дороги, улицы, проезды
- Существующие сети теплоснабжения

1. Разбивочный чертеж красных линий смотри лист 28.

обл. Свердловская
 р-н Алапаевский
 с. Останино



					0985-ППТ.ГМ1			
					Проект планировки и проект межевания территории объекта "Межпоселковый газопровод высокого давления в с. Нижняя Синячиха - с. Останино - с. Кировское"			
Изм.	Кол.	Лист	Идок	Подп.	Дата	Стадия	Лист	Листов
					06.16	Основная (утверждаемая) часть проекта планировки территории	ППТ	7
Разраб.		Копанев						
ГАП		Бодяга						
ГИП		Григорьев						
Проверил						Основной чертеж проекта планировки территории М 1:2000	ООО "Удмуртгазпроект"	г. Ижевск
Н.контроль								



УСЛОВНЫЕ ОБОЗНАЧЕНИЯ

- Граница населенного пункта
- Граница проектных работ
- Граница кадастрового квартала (по данным ГКН)
- Номер кадастрового квартала (по данным ГКН)
- Граница существующего земельного участка (по данным ГКН)
- Номер существующего земельного участка (по данным ГКН)
- Зона планируемого размещения объекта (в постоянный отвод)
- Зона планируемого размещения объекта (временный отвод)
- Зона планируемого размещения объекта (на праве сервитута)
- Граница зоны планируемого размещения объекта
- Ось проектируемого газопровода
- Охранная зона проектируемого газопровода
- Существующие сети ЛЭП
- Существующие сети водопровода
- Существующие линии связи
- Существующие дороги, улицы, проезды

обл. Свердловская
р-н Алапаевский
с. Останино


с. Останино

1. Красные линии отсутствуют.

						0985-ППТ.ГМ1			
						Проект планировки и проект межевания территории объекта "Межпоселковый газопровод высокого давления в с. Нижняя Синячиха - с. Останино - с. Кировское"			
Изм.	Кол.	Лист	Идок	Подп.	Дата	Основная (утверждаемая) часть проекта планировки территории	Стадия	Лист	Листов
Разраб.		Копанев			06.16		ППТ	8	29
ГАП		Бодяга				Основной чертеж проекта планировки территории М 1:2000	ООО "Удмуртгазпроект" г. Ижевск		
ГИП		Григорьев							
Проверил									
Н.контроль									



Составлено
 Выполнил
 Лист и дата
 Ид. Испол.

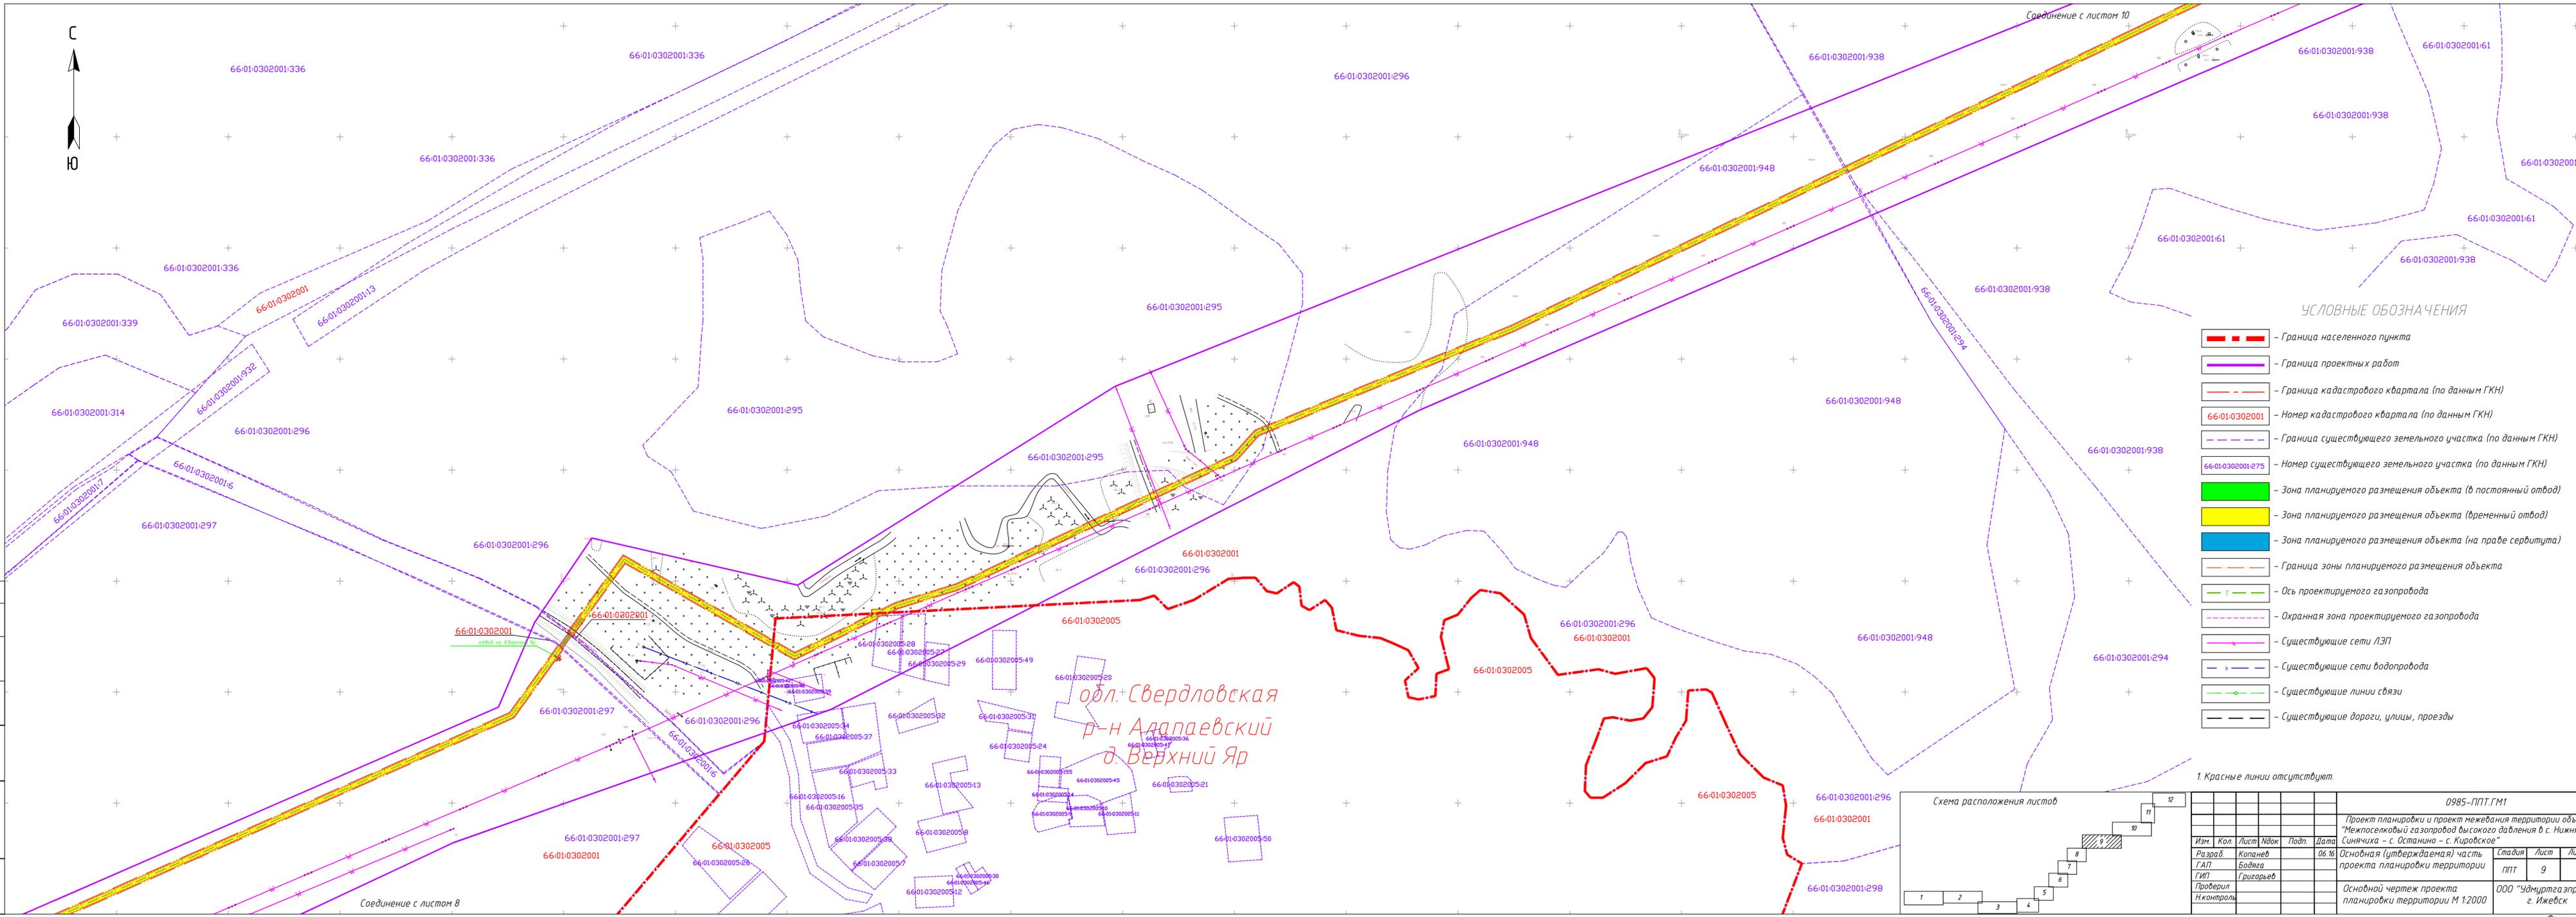


обл. Свердловская
 р-н Алапаевский
 д. Верхний Яр

УСЛОВНЫЕ ОБОЗНАЧЕНИЯ


- Граница населенного пункта
- Граница проектных работ
- Граница кадастрового квартала (по данным ГКН)
- Номер кадастрового квартала (по данным ГКН)
- Граница существующего земельного участка (по данным ГКН)
- Номер существующего земельного участка (по данным ГКН)
- Зона планируемого размещения объекта (в постоянный отвод)
- Зона планируемого размещения объекта (временный отвод)
- Зона планируемого размещения объекта (на праве сервитута)
- Граница зоны планируемого размещения объекта
- Ось проектируемого газопровода
- Охранная зона проектируемого газопровода
- Существующие сети ЛЭП
- Существующие сети водопровода
- Существующие линии связи
- Существующие дороги, улицы, проезды

1. Красные линии отсутствуют.

Схема расположения листов

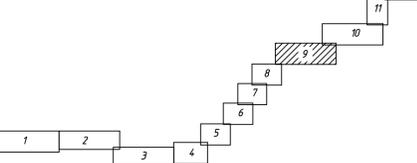

0985-ППТ.ГМ1					000 "Удмуртгазпроект" г. Ижевск		
Проект планировки и проект межевания территории объекта "Межпоселковый газопровод высокого давления в с. Нижняя Синячиха - с. Останино - с. Курдовское"							
Изм.	Кол.	Лист	Ввод	Подп.	Дата	Основная (утверждаемая) часть проекта планировки территории	
Разраб.	Копанев				06.16	Стадия	Лист
ГАП	Бодяга					ППТ	9
ГИП	Григорьев					Листов	29
Проверил						Основной чертеж проекта планировки территории М 1:2000	
Н.Контроль						г. Ижевск	

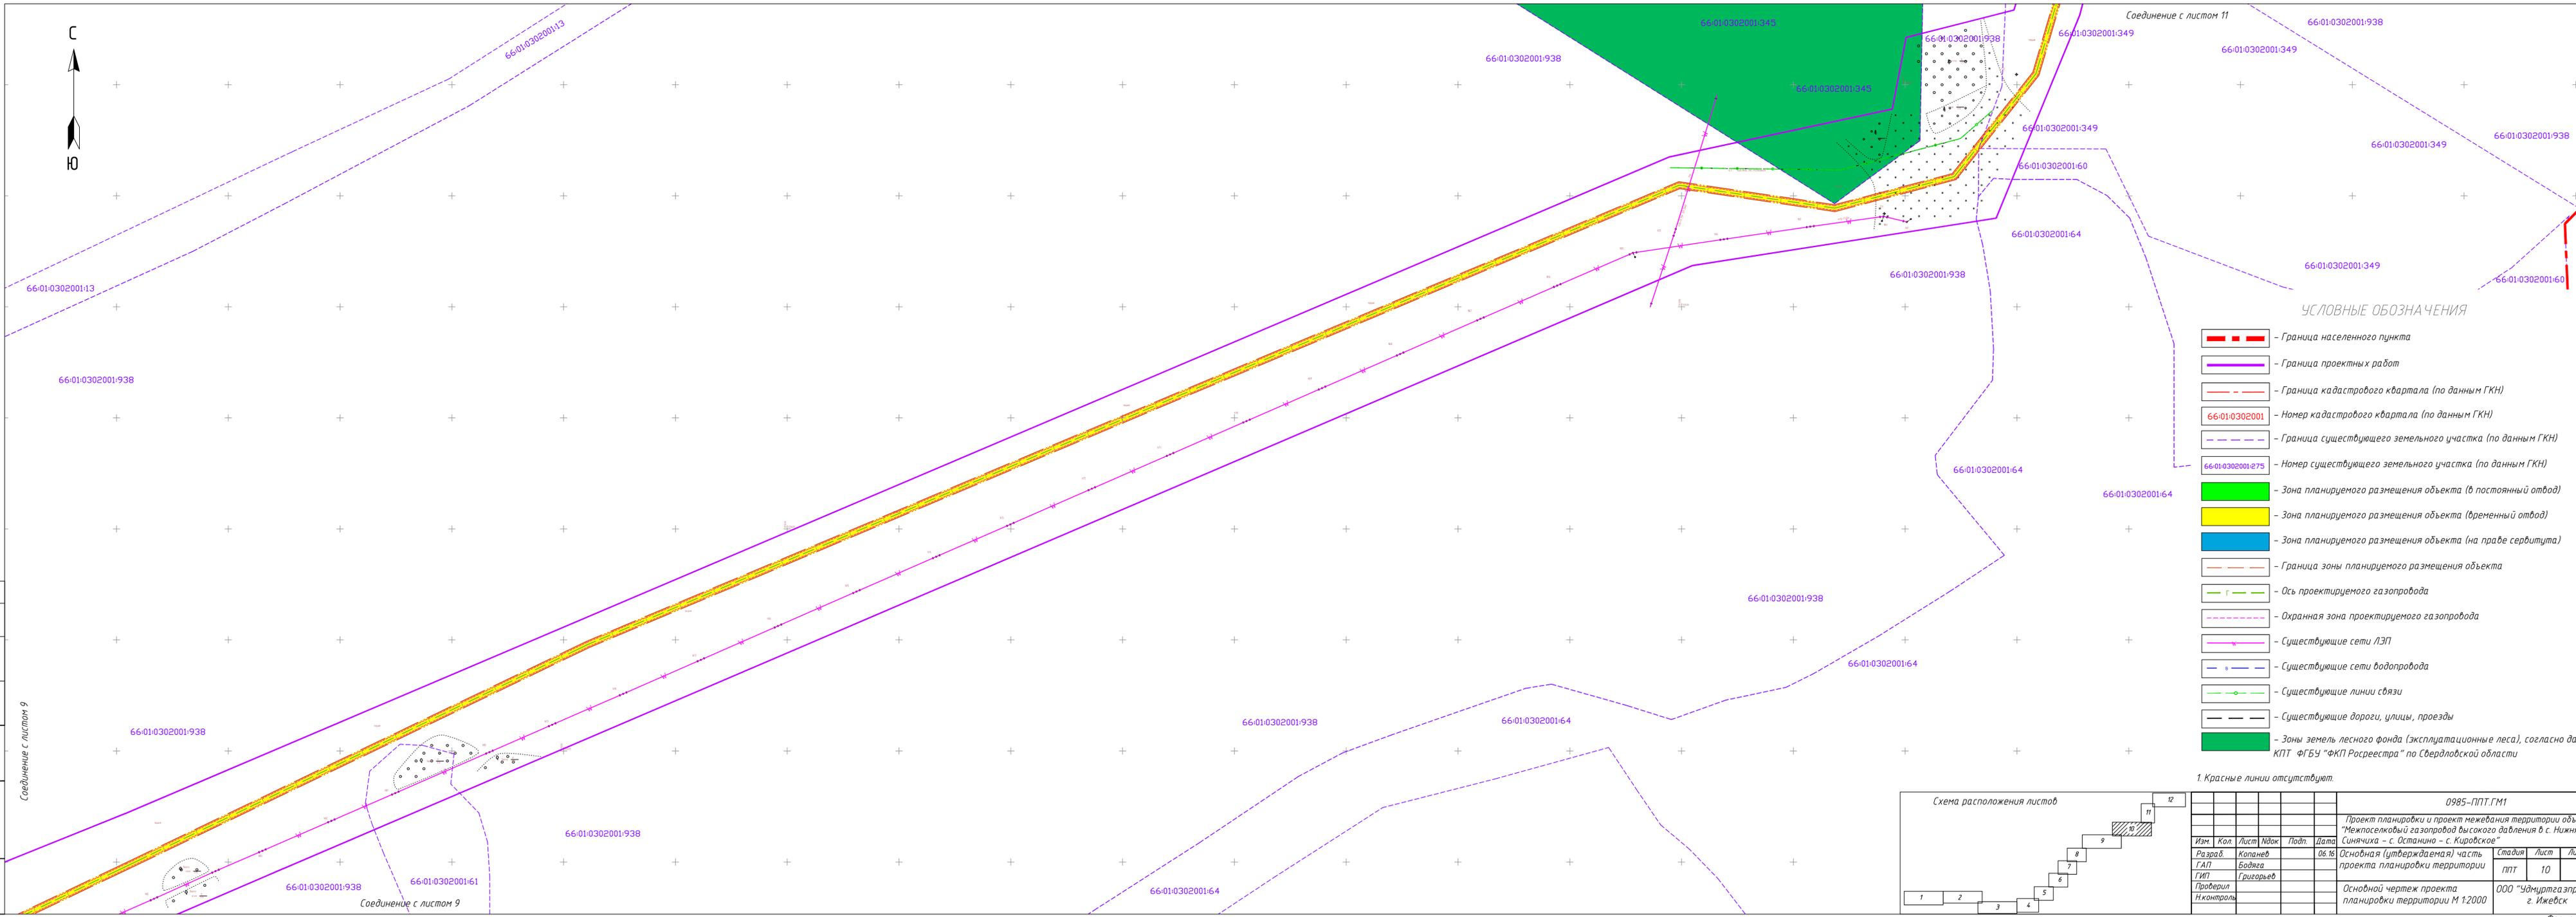

- УСЛОВНЫЕ ОБОЗНАЧЕНИЯ**
- Граница населенного пункта
 - Граница проектных работ
 - Граница кадастрового квартала (по данным ГКН)
 - Номер кадастрового квартала (по данным ГКН)
 - Граница существующего земельного участка (по данным ГКН)
 - Номер существующего земельного участка (по данным ГКН)
 - Зона планируемого размещения объекта (в постоянный отвод)
 - Зона планируемого размещения объекта (временный отвод)
 - Зона планируемого размещения объекта (на праве сервитута)
 - Граница зоны планируемого размещения объекта
 - Ось проектируемого газопровода
 - Охранная зона проектируемого газопровода
 - Существующие сети ЛЭП
 - Существующие сети водопровода
 - Существующие линии связи
 - Существующие дороги, улицы, проезды
 - Зоны земель лесного фонда (эксплуатационные леса), согласно данным КЛП ФГБУ "ФКП Росреестра" по Свердловской области

1. Красные линии отсутствуют.



0985-ППТ.ГМ1					
Проект планировки и проект межевания территории объекта "Межпоселковый газопровод высокого давления в с. Нижняя Синячиха - с. Останино - с. Куровское"					
Изм.	Кол.	Лист	Ввод	Подп.	Дата
Разраб.	Коланев				06.16
ГАП	Бодяга				
ГИП	Григорьев				
Проверил					
Н.Контроль					
Основная (утверждаемая) часть проекта планировки территории				Стадия	Лист
				ППТ	10
Основной чертеж проекта планировки территории М 1:2000				Листов	29
				ООО "Удмуртгазпроект" г. Ижевск	



66:01:0302001:938

66:01:0302001:3

66:01:0302001:938

66:01:0302001:938

66:01:0302001:938

66:01:0302001:938


66:01:0302001:938

66:01:0302001:349

Соединение с листом 10

66:01:0302001:349

Соединение с листом 12

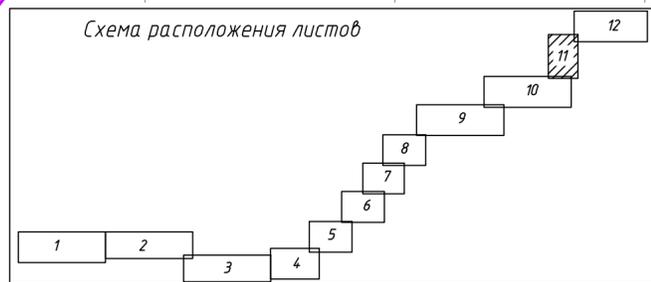

УСЛОВНЫЕ ОБОЗНАЧЕНИЯ

- Граница населенного пункта
- Граница проектных работ
- Граница кадастрового квартала (по данным ГКН)
- Номер кадастрового квартала (по данным ГКН)
- Граница существующего земельного участка (по данным ГКН)
- Номер существующего земельного участка (по данным ГКН)
- Зона планируемого размещения объекта (в постоянный отвод)
- Зона планируемого размещения объекта (временный отвод)
- Зона планируемого размещения объекта (на праве сервитута)
- Граница зоны планируемого размещения объекта
- Ось проектируемого газопровода
- Охранная зона проектируемого газопровода
- Существующие сети ЛЭП
- Существующие сети водопровода
- Существующие линии связи
- Существующие дороги, улицы, проезды

1. Красные линии отсутствуют.

						0985-ППТ.ГМ1			
						Проект планировки и проект межевания территории объекта "Межпоселковый газопровод высокого давления в с. Нижняя Синячиха - с. Останино - с. Кировское"			
Изм.	Кол.	Лист	Инд.	Подп.	Дата	Основная (утверждаемая) часть проекта планировки территории	Стадия	Лист	Листов
Разраб.	Копанев				06.16		ППТ	11	29
ГАП	Бодяга					Основной чертеж проекта планировки территории М 1:2000	ООО "Удмуртгазпроект" г. Ижевск		
ГИП	Григорьев								
Проверил									
Н.контроль									

Согласовано

Взаим.инбМ

Подп. и дата

Инд. Листов



обл. Свердловская
р-н Алапаевский
д. Швецова

обл. Свердловская
р-н Алапаевский
с. Кировское


обл. Свердловская
р-н Алапаевский
д. Швецова

УСЛОВНЫЕ ОБОЗНАЧЕНИЯ

- Граница населенного пункта
- Граница проектных работ
- Граница кадастрового квартала (по данным ГКН)
- Номер кадастрового квартала (по данным ГКН)
- Граница существующего земельного участка (по данным ГКН)
- Номер существующего земельного участка (по данным ГКН)
- Зона планируемого размещения объекта (в постоянный отвод)
- Зона планируемого размещения объекта (временный отвод)
- Зона планируемого размещения объекта (на праве сервитута)
- Граница зоны планируемого размещения объекта
- Ось проектируемого газопровода
- Охранная зона проектируемого газопровода
- Существующие сети ЛЭП
- Существующие сети водопровода
- Существующие линии связи
- Существующие дороги, улицы, проезды

1. Красные линии отсутствуют.

Схема расположения листов

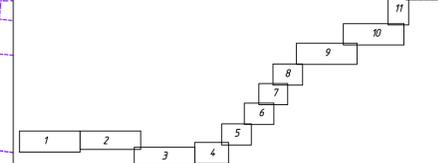


0985-ППТ.ГМ1					000 "Удмуртгазпроект" г. Ижевск		
Проект планировки и проект межевания территории объекта "Межпоселковый газопровод высокого давления в с. Нижняя Синячиха - с. Останино - с. Кировское"							
Изм.	Кол.	Лист	Ввод	Подп.	Дата	Стадия	Лист
Разраб.	Копанев				06.16	Основная (утверждаемая) часть проекта планировки территории	12
ГАП	Бодяга					ППТ	29
ГИП	Григорьев						
Проверил							
Н.Контроль							

Составлено
Выполнил
Лист и дата
Изд. Исполн.

Соединение с листом 9

Соединение с листом 11

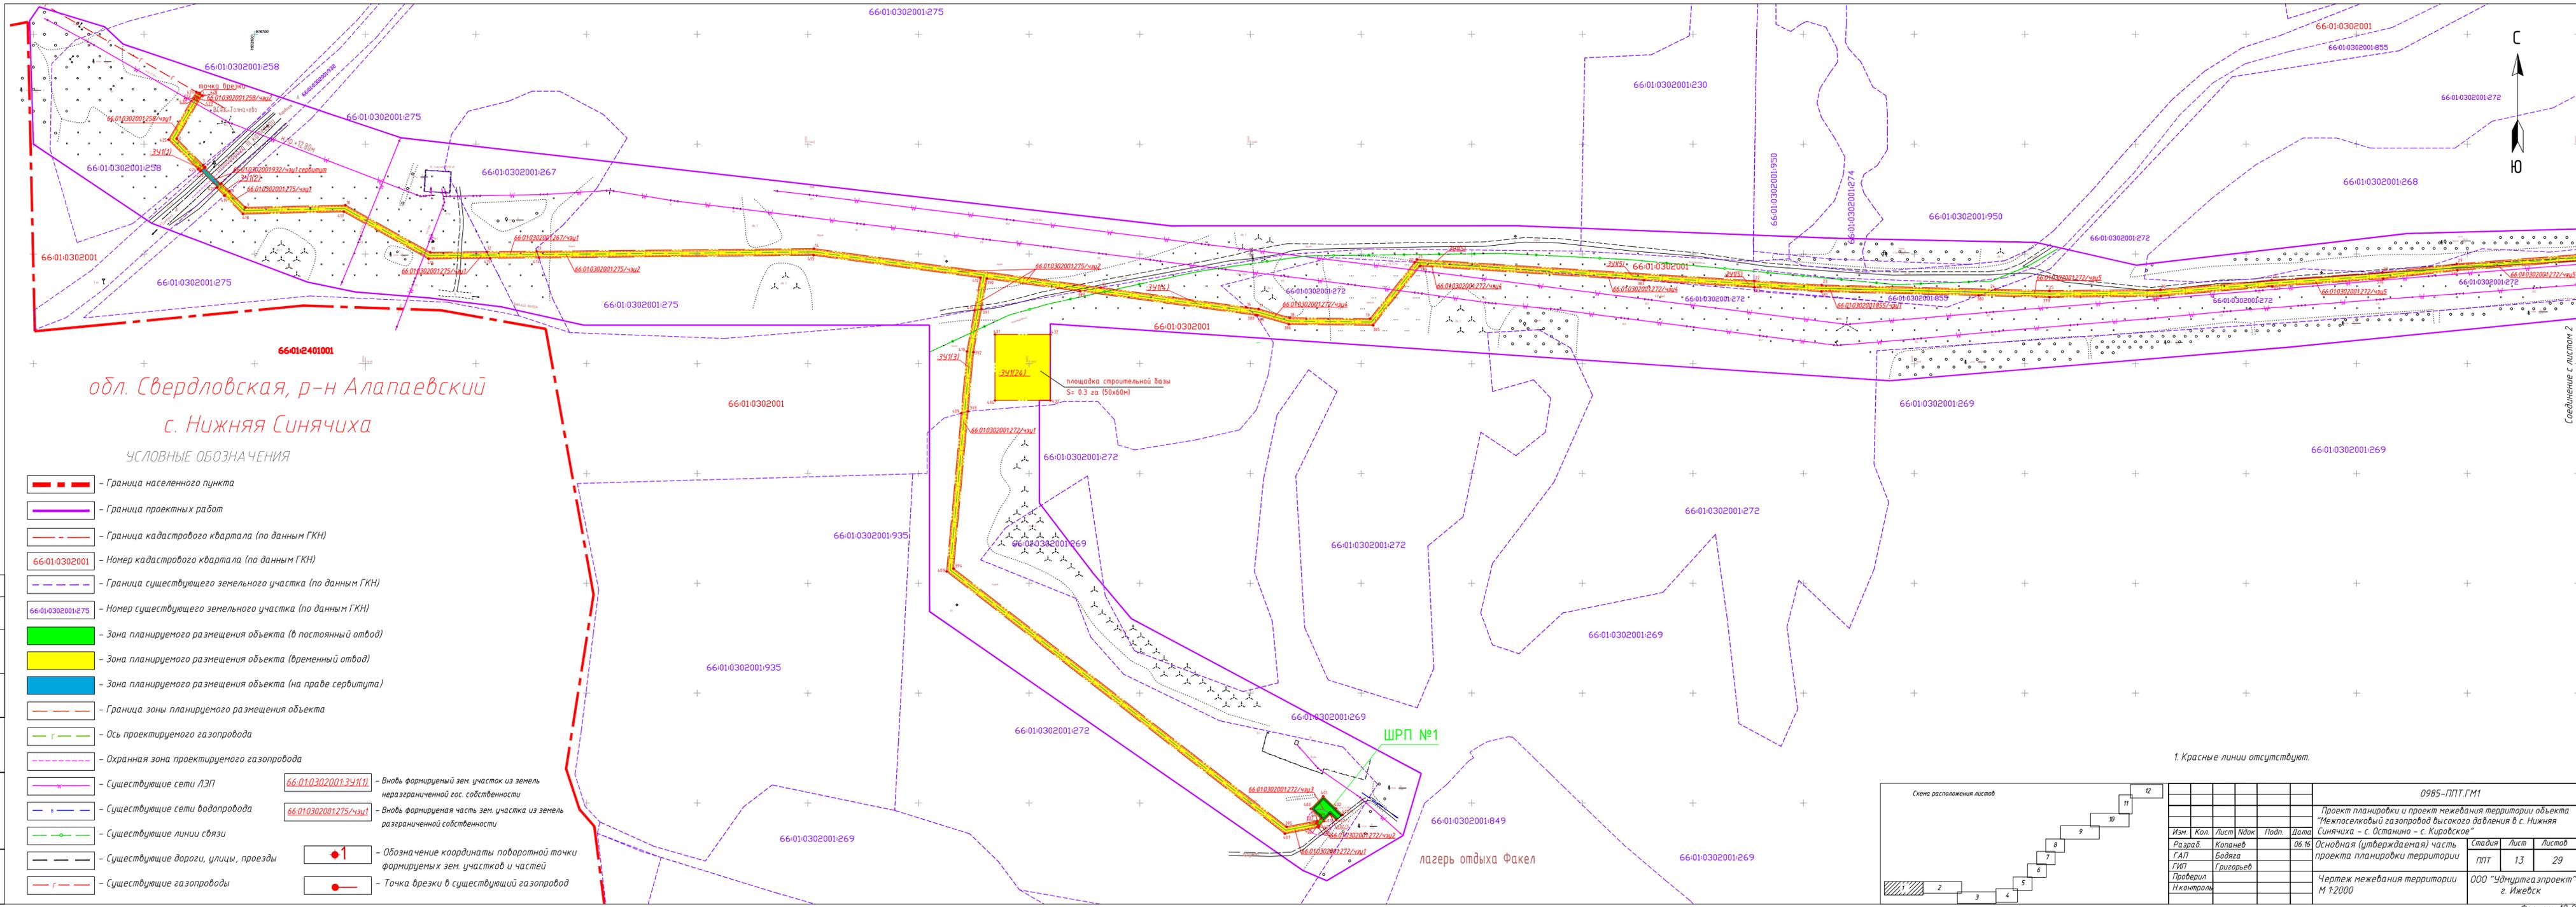


обл. Свердловская, р-н Алапаевский
с. Нижняя Синячиха

УСЛОВНЫЕ ОБОЗНАЧЕНИЯ

- Граница населенного пункта
- Граница проектных работ
- Граница кадастрового квартала (по данным ГКН)
- 66-01-0302001 – Номер кадастрового квартала (по данным ГКН)
- Граница существующего земельного участка (по данным ГКН)
- 66-01-0302001-275 – Номер существующего земельного участка (по данным ГКН)
- Зона планируемого размещения объекта (в постоянный отвод)
- Зона планируемого размещения объекта (временный отвод)
- Зона планируемого размещения объекта (на праве сервитута)
- Граница зоны планируемого размещения объекта
- Ось проектируемого газопровода
- Охранная зона проектируемого газопровода
- Существующие сети ЛЭП
- Существующие сети водопровода
- Существующие линии связи
- Существующие дороги, улицы, проезды
- Существующие газопроводы
- Вновь формируемый зем. участок из земель неразграниченной гос. собственности
- Вновь формируемая часть зем. участка из земель разграниченной собственности
- 1 – Обозначение координаты поворотной точки формируемых зем. участков и частей
- 1 – Точка врезки в существующий газопровод

66-01-0302001-341(П) – Вновь формируемый зем. участок из земель неразграниченной гос. собственности

66-01-0302001-275/чпу1 – Вновь формируемая часть зем. участка из земель разграниченной собственности

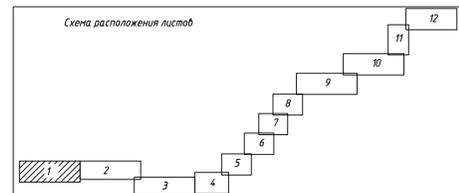


1. Красные линии отсутствуют.

0985-ППТ.ГМ1					
Проект планировки и проект межевания территории объекта "Межпоселковый газопровод высокого давления в с. Нижняя Синячиха – с. Останино – с. Кировское"					
Изм.	Кол.	Лист	Нвек	Подп.	Дата
Разраб.	Копанев				06.16
ГАП	Бодяга				
ГИП	Григорьев				
Проверил					
Н.Контроль					
Основная (утверждаемая) часть проекта планировки территории				Стадия	Лист
				ППТ	13
Чертеж межевания территории М 1:2000				Листов	29
				ООО "Удмуртгазпроект" г. Ижевск	

Соединение с листом 2

Формат А2x2

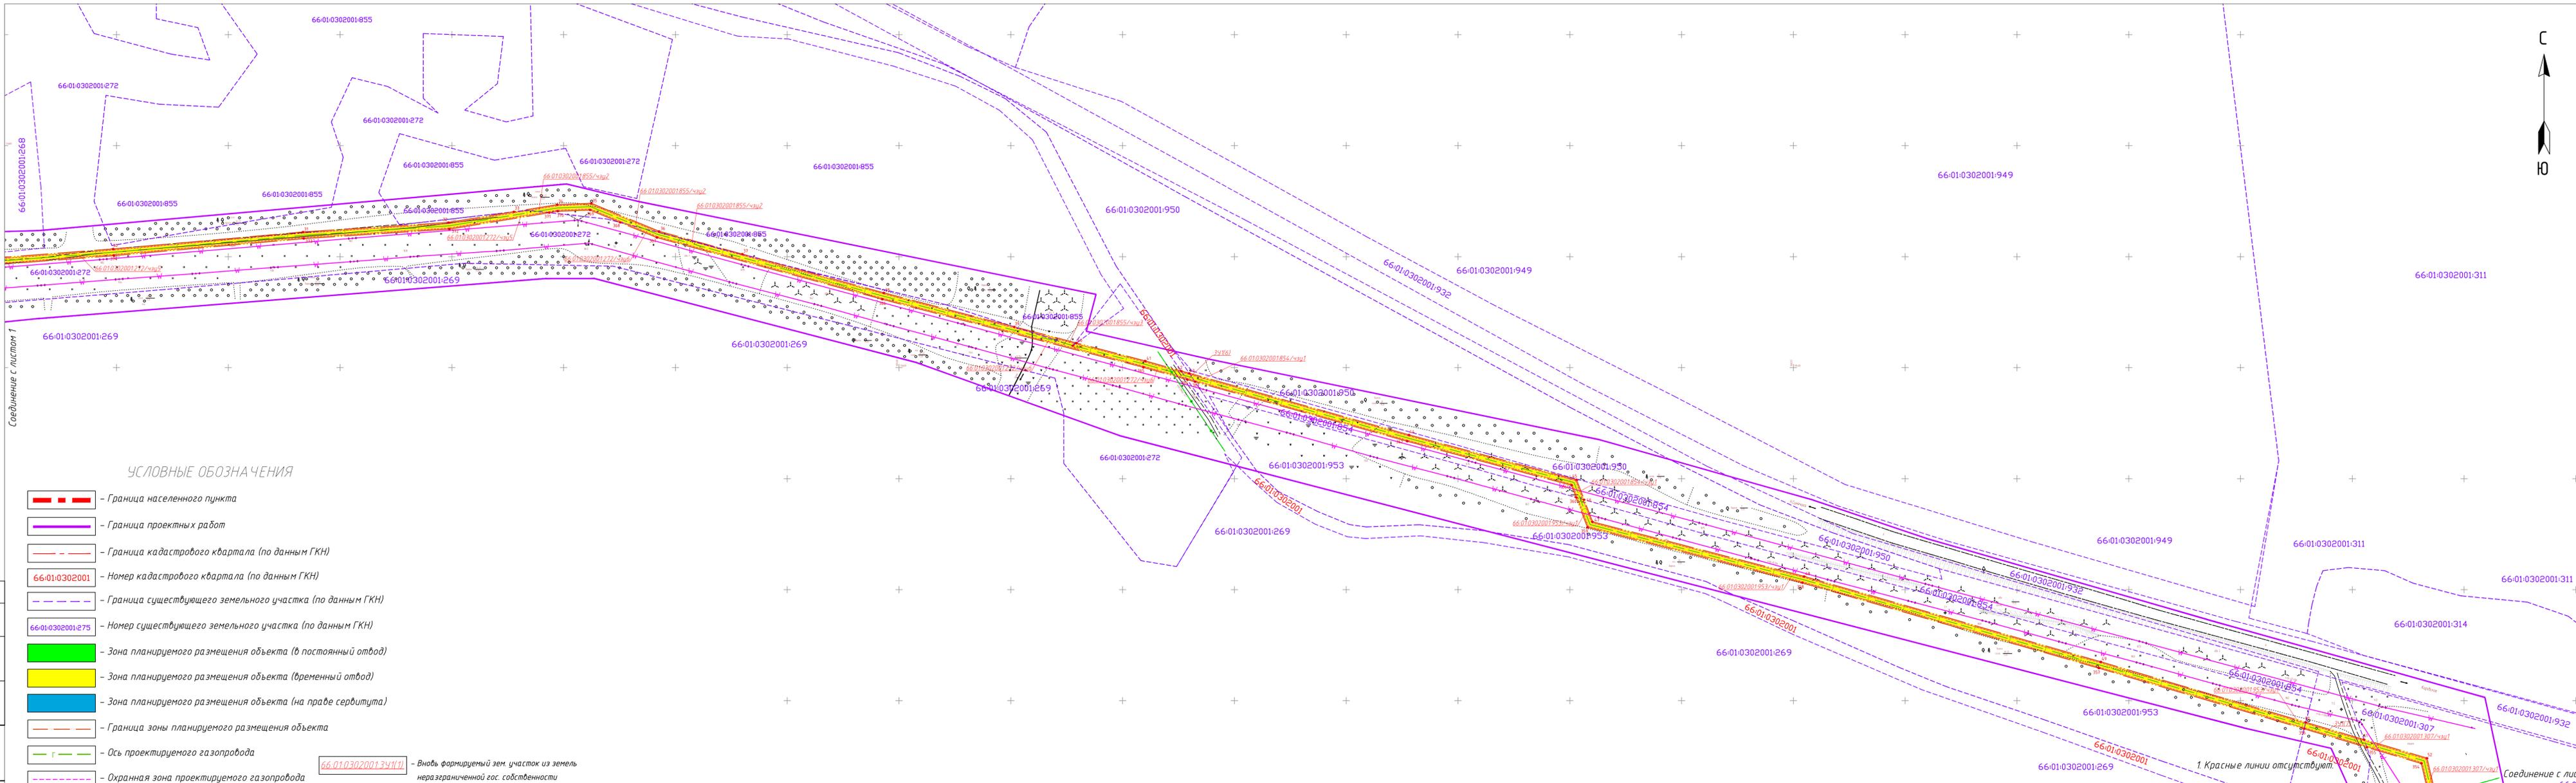


УСЛОВНЫЕ ОБОЗНАЧЕНИЯ

- Граница населенного пункта
- Граница проектных работ
- Граница кадастрового квартала (по данным ГКН)
- 66-01-0302001** - Номер кадастрового квартала (по данным ГКН)
- Граница существующего земельного участка (по данным ГКН)
- 66-01-0302001-272** - Номер существующего земельного участка (по данным ГКН)
- Зона планируемого размещения объекта (в постоянный отвод)
- Зона планируемого размещения объекта (временный отвод)
- Зона планируемого размещения объекта (на праве сервитута)
- Граница зоны планируемого размещения объекта
- Ось проектируемого газопровода
- Охранная зона проектируемого газопровода
- Существующие сети ЛЭП
- Существующие сети водопровода
- Существующие линии связи
- Существующие дороги, улицы, проезды
- Обозначение координаты поворотной точки формируемых зем. участков и частей

66.01.0302001.341/п1 - Вновь формируемый зем. участок из земель неразграниченной гос. собственности


66.01.0302001.275/чзп1 - Вновь формируемая часть зем. участка из земель разграниченной собственности

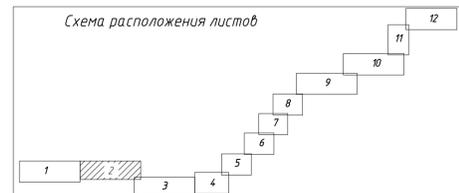

0985-ППТ.ГМ1					000 "Удмуртгазпроект" г. Ижевск			
Изм.	Кол.	Лист	Ндок	Подп.	Дата	Стадия	Лист	Листов
Разраб.	Копанев				06.16	Основная (утверждаемая) часть проекта планировки территории	14	29
ГАП	Бодяга							
ГИП	Григорьев							
Проверил								
Н.Контроль								

Проект планировки и проект межевания территории объекта "Межпоселковый газопровод высокого давления в с. Нижняя Синячиха - с. Останино - с. Кировское"

Чертеж межевания территории М 1:2000

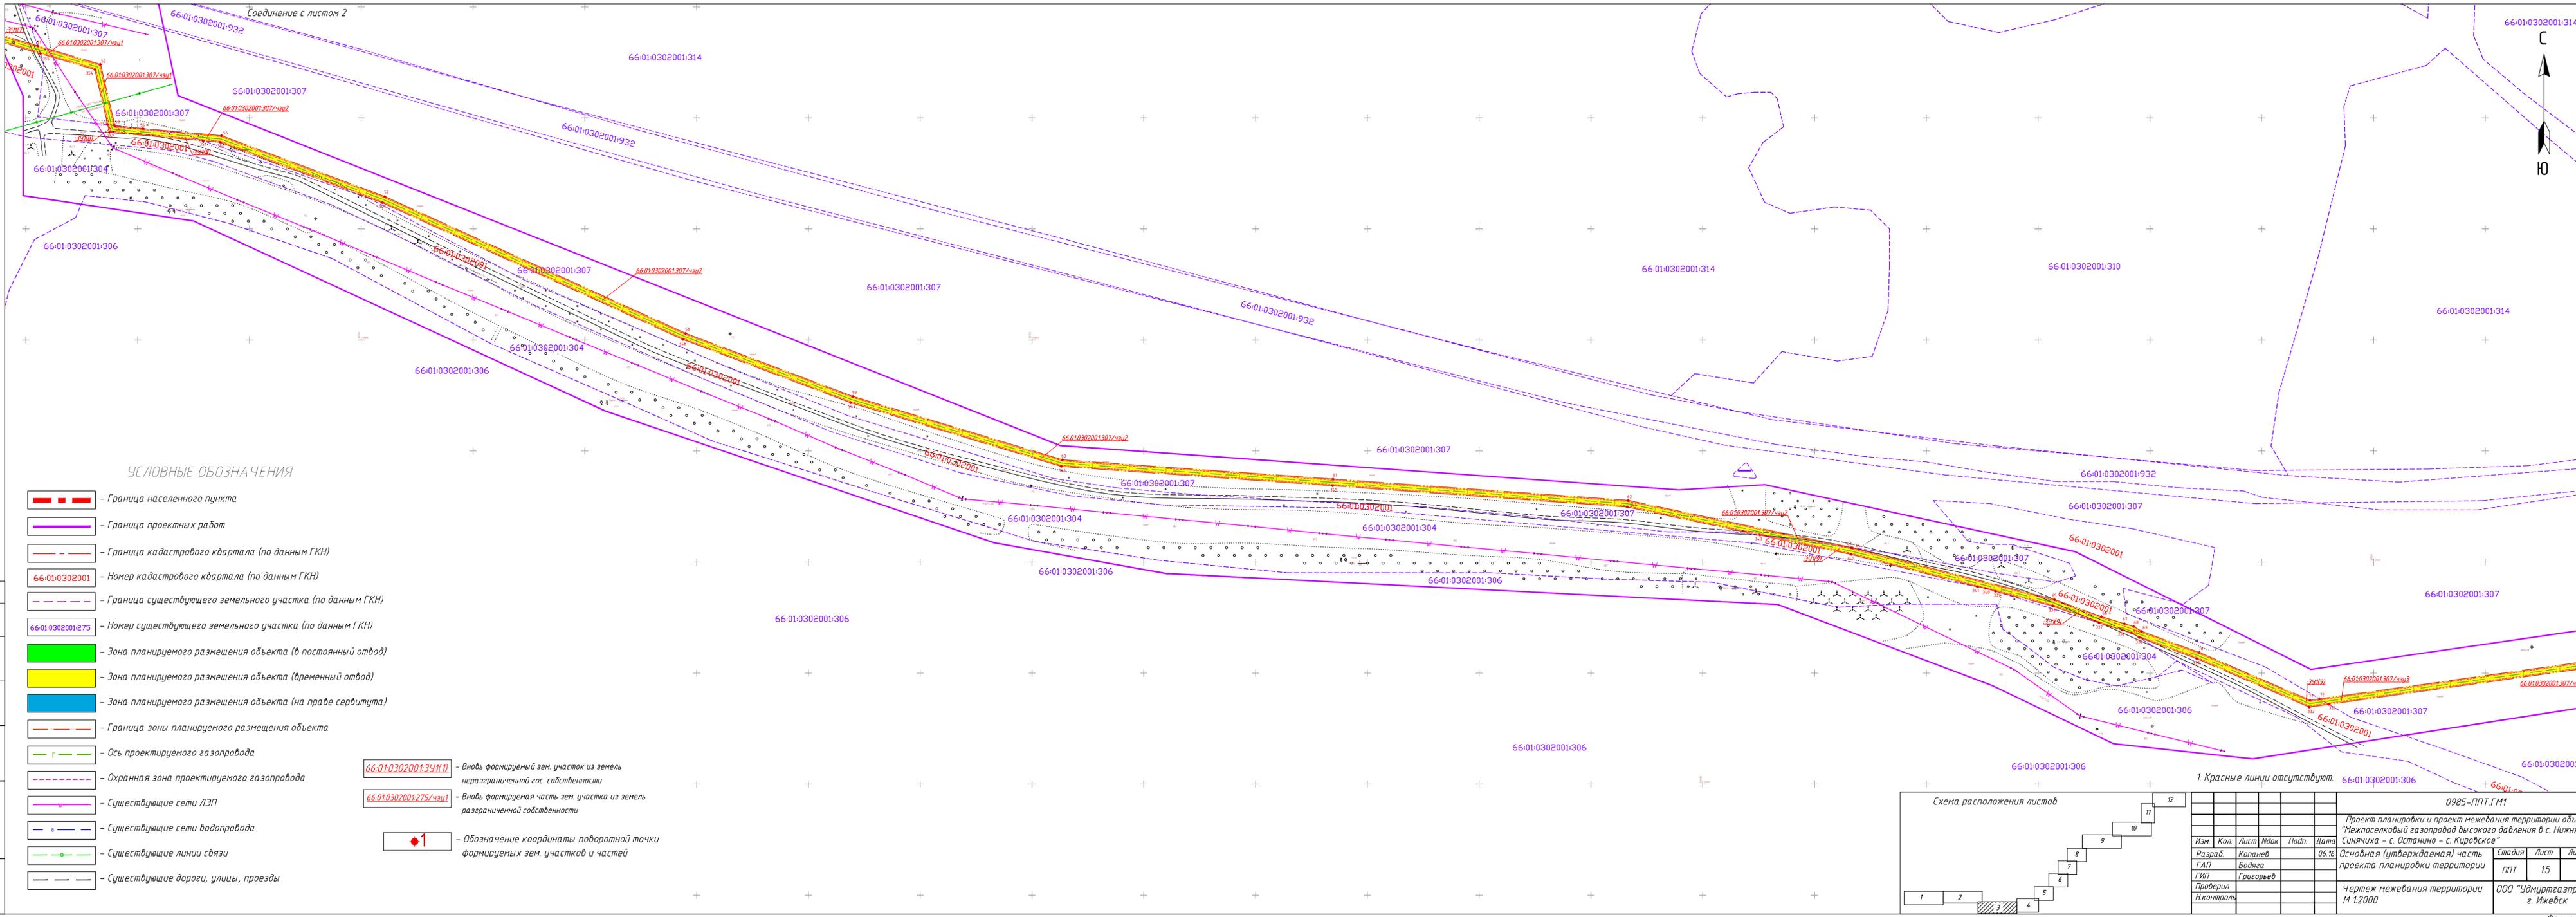

УСЛОВНЫЕ ОБОЗНАЧЕНИЯ

- Граница населенного пункта
- Граница проектных работ
- Граница кадастрового квартала (по данным ГКН)
- Граница существующего земельного участка (по данным ГКН)
- Зона планируемого размещения объекта (в постоянный отвод)
- Зона планируемого размещения объекта (временный отвод)
- Зона планируемого размещения объекта (на праве сервитута)
- Граница зоны планируемого размещения объекта
- Ось проектируемого газопровода
- Охранная зона проектируемого газопровода
- Существующие сети ЛЭП
- Существующие сети водопровода
- Существующие линии связи
- Существующие дороги, улицы, проезды

- Вновь формируемый зем. участок из земель неразграниченной гос. собственности
- Вновь формируемая часть зем. участка из земель разграниченной собственности
- Обозначение координаты поворотной точки формируемых зем. участков и частей



1. Красные линии отсутствуют.

0985-ППТ.ГМ1					000 "Удмуртгазпроект" г. Ижевск			
Изм.	Кол.	Лист	Ндок	Подп.	Дата	Стадия	Лист	Листов
Разраб.	Копанев				06.16	Основная (утверждаемая) часть проекта планировки территории	15	29
ГАП	Бадяга					ППТ		
ГИП	Григорьев							
Проверил						Чертеж межевания территории М 1:2000		
Н.контроль								



УСЛОВНЫЕ ОБОЗНАЧЕНИЯ


- Граница населенного пункта
- Граница проектных работ
- Граница кадастрового квартала (по данным ГКН)
- Номер кадастрового квартала (по данным ГКН)
- Граница существующего земельного участка (по данным ГКН)
- Номер существующего земельного участка (по данным ГКН)
- Зона планируемого размещения объекта (в постоянный отвод)
- Зона планируемого размещения объекта (временный отвод)
- Зона планируемого размещения объекта (на праве сервитута)
- Граница зоны планируемого размещения объекта
- Ось проектируемого газопровода
- Охранная зона проектируемого газопровода
- Существующие сети ЛЭП
- Существующие сети водопровода
- Существующие линии связи
- Существующие дороги, улицы, проезды

- Вновь формируемый зем. участок из земель неограниченной гос. собственности
- Вновь формируемая часть зем. участка из земель неограниченной собственности
- Обозначение координаты поворотной точки формируемых зем. участков и частей


1. Разбивочный чертеж красных линий смотри лист 29.

						0985-ППТ.ГМ1			
						Проект планировки и проект межевания территории объекта "Межпоселковый газопровод высокого давления в с. Нижняя Синячиха - с. Останино - с. Кировское"			
Изм.	Кол.	Лист	Издк.	Подп.	Дата	Основная (утверждаемая) часть проекта планировки территории	Стадия	Лист	Листов
Разраб.	Копанев	06.16					ППТ	16	29
ГАП	Бодяга					Чертеж межевания территории М 1:2000	ООО "Удмуртгазпроект" г. Ижевск		
ГИП	Григорьев								
Проверил									
Н.контроль									

Согласовано	
Визировано	
Подп. и дата	
М.П. Исполн.	

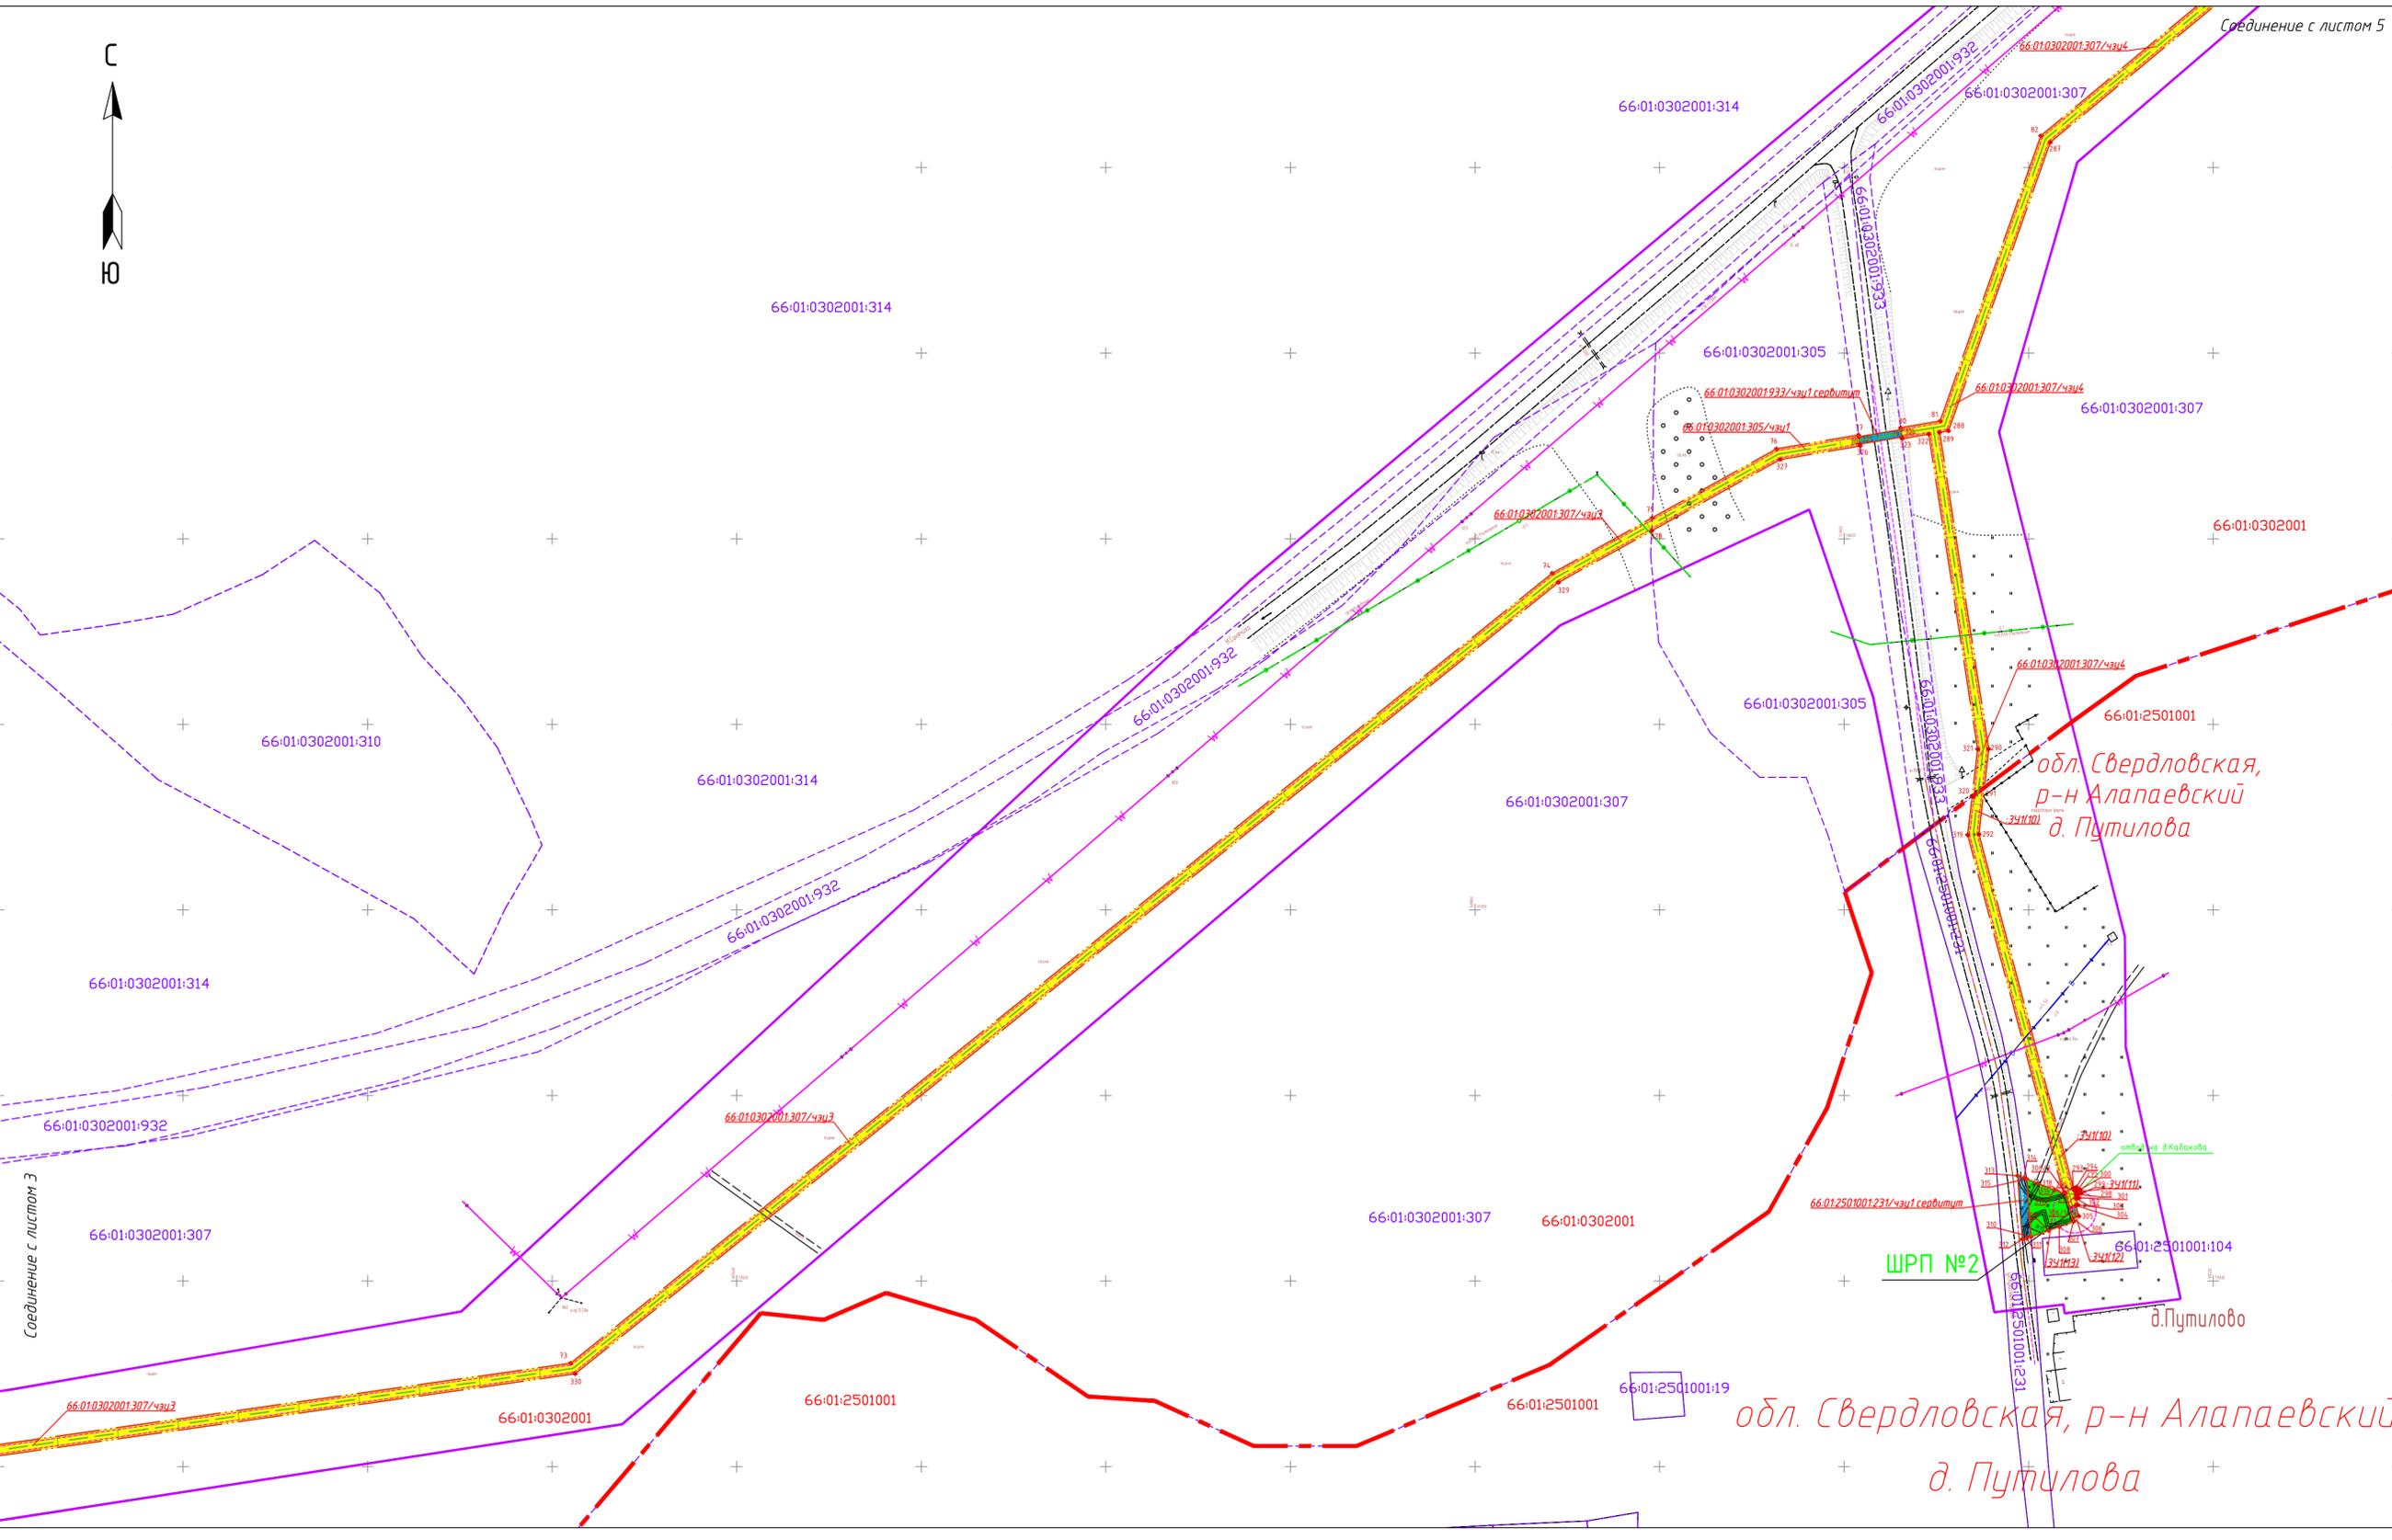

обл. Свердловская, р-н Алапаевский
д. Путилово

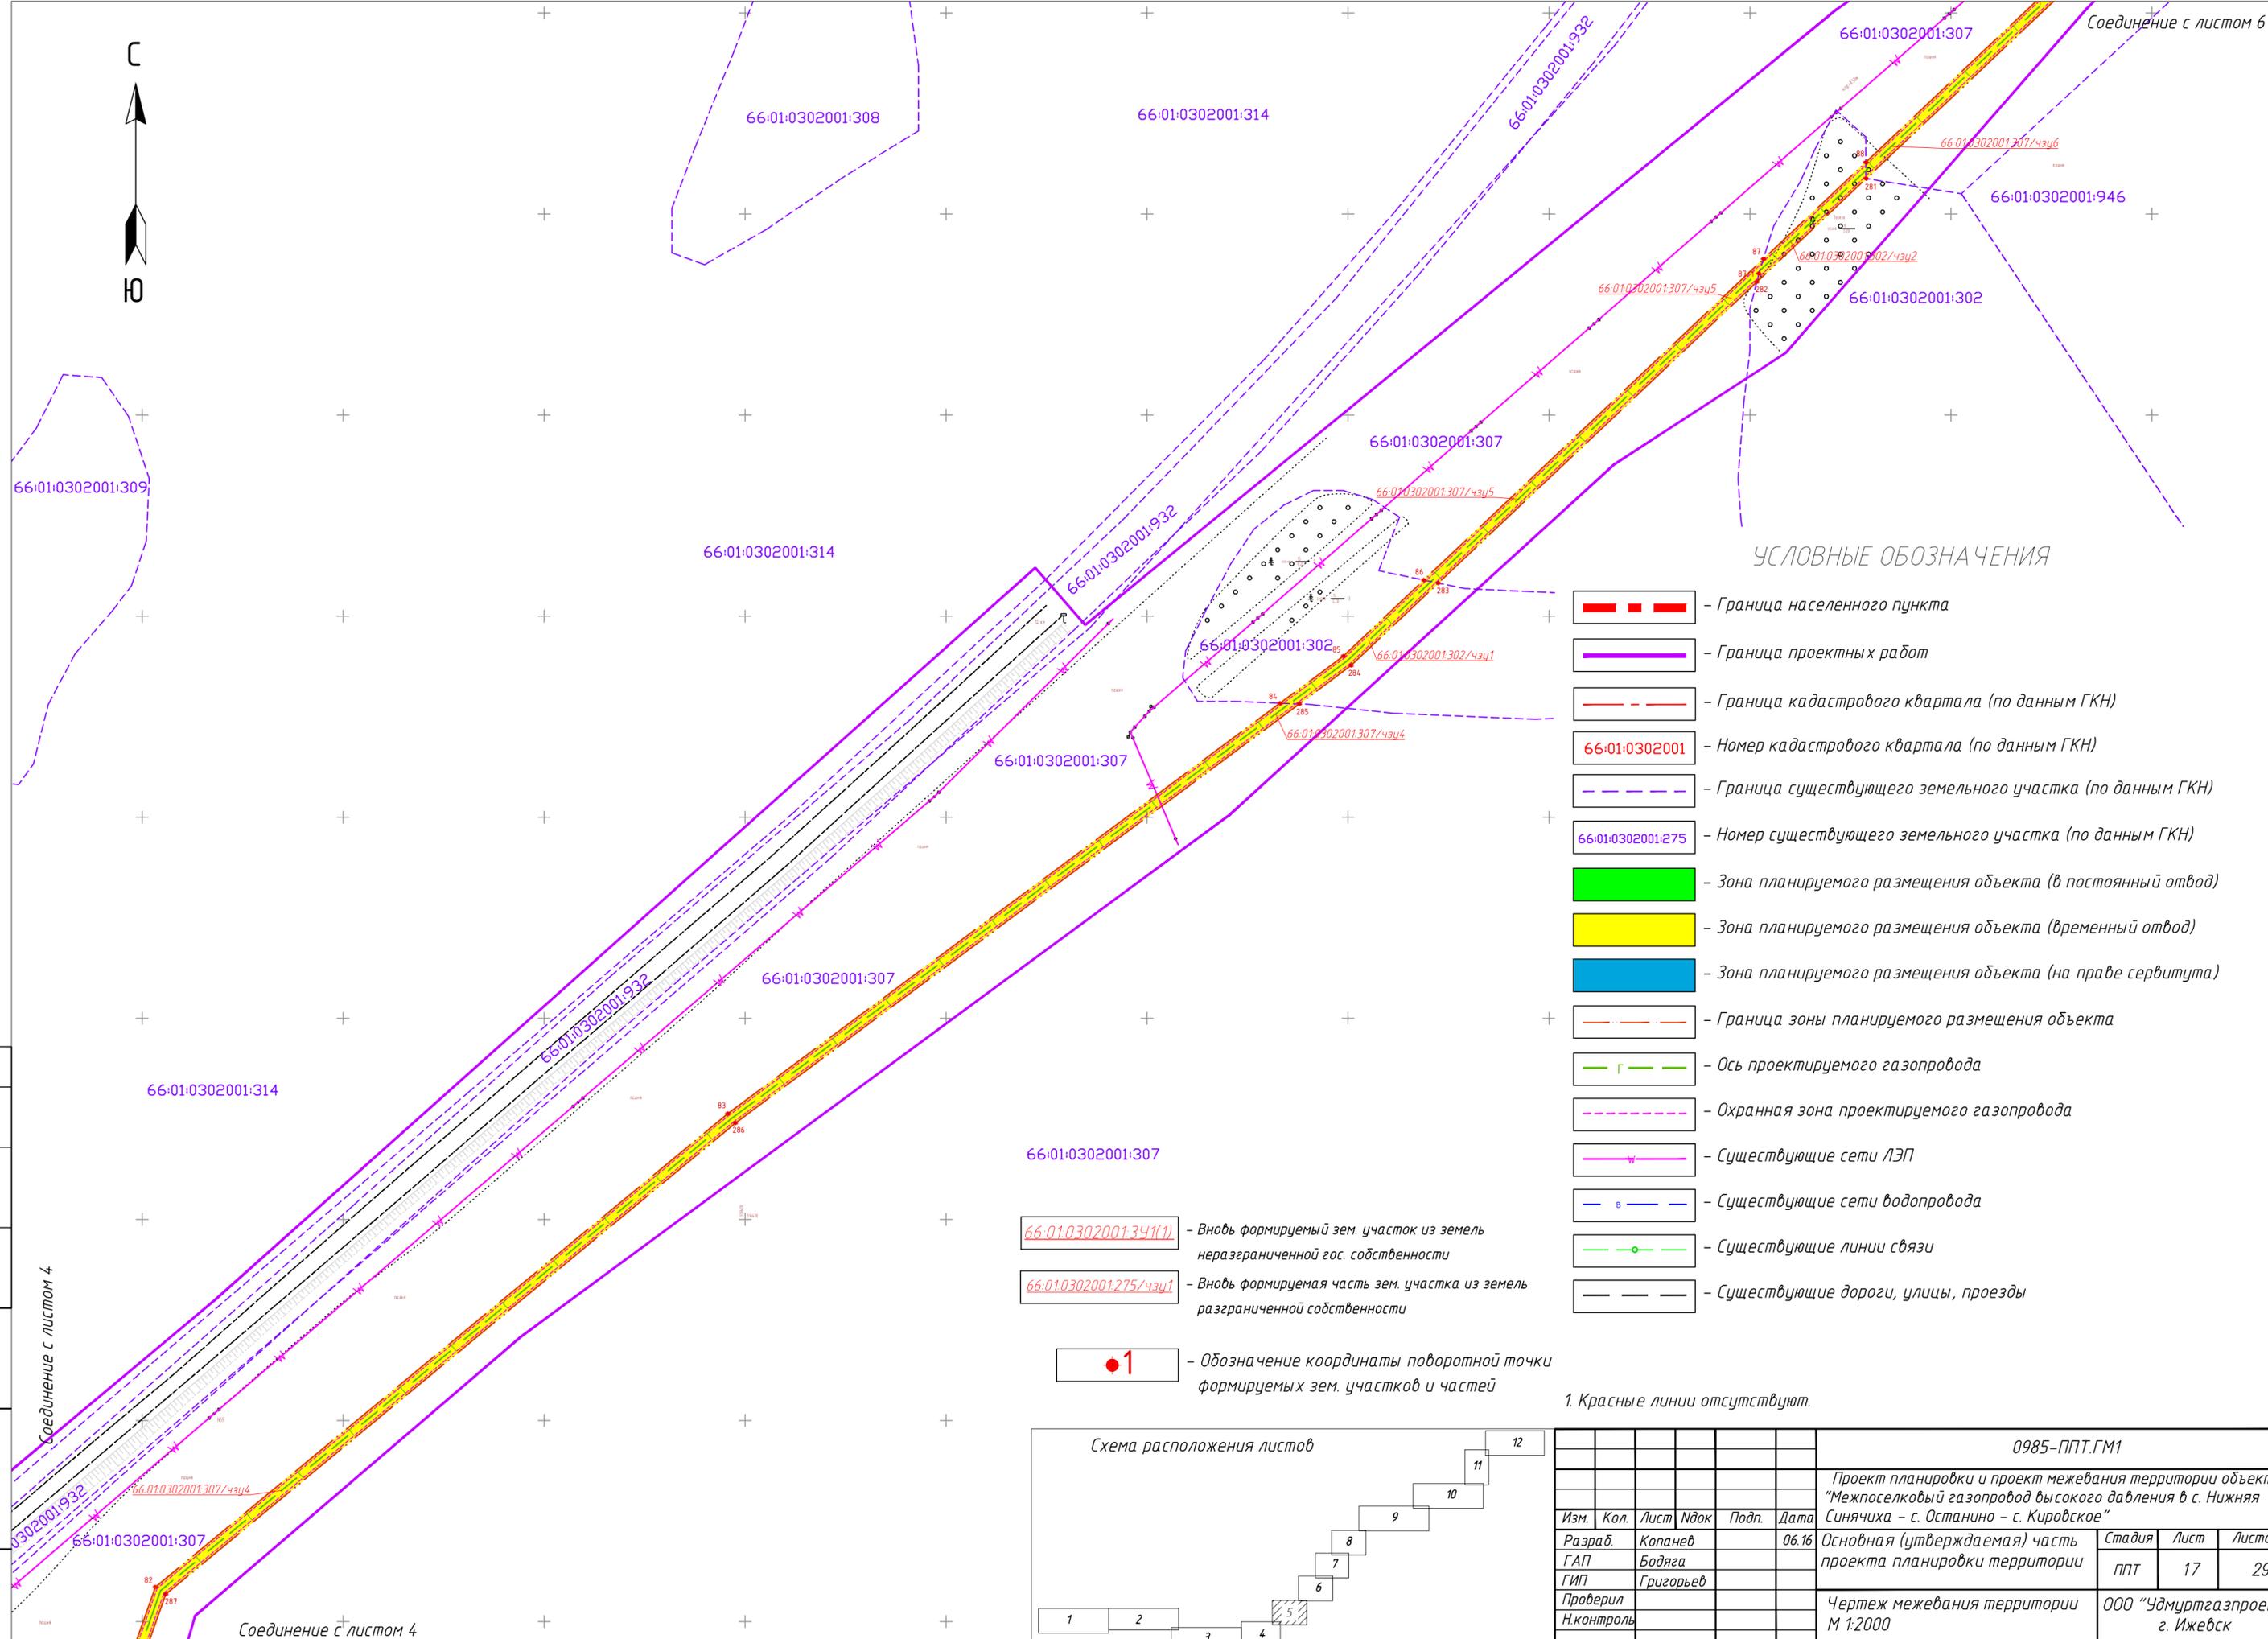


УСЛОВНЫЕ ОБОЗНАЧЕНИЯ

- Граница населенного пункта
- Граница проектных работ
- Граница кадастрового квартала (по данным ГКН)
- 66:01:0302001** - Номер кадастрового квартала (по данным ГКН)
- Граница существующего земельного участка (по данным ГКН)
- 66:01:0302001:275** - Номер существующего земельного участка (по данным ГКН)
- Зона планируемого размещения объекта (в постоянный отвод)
- Зона планируемого размещения объекта (временный отвод)
- Зона планируемого размещения объекта (на праве сервитута)
- Граница зоны планируемого размещения объекта
- Ось проектируемого газопровода
- Охранная зона проектируемого газопровода
- Существующие сети ЛЭП
- Существующие сети водопровода
- Существующие линии связи
- Существующие дороги, улицы, проезды

- 66:01:0302001:341(1)** - Вновь формируемый зем. участок из земель неразграниченной гос. собственности
- 66:01:0302001:275/чзч1** - Вновь формируемая часть зем. участка из земель разграниченной собственности

1 - Обозначение координаты поворотной точки формируемых зем. участков и частей

1. Красные линии отсутствуют.

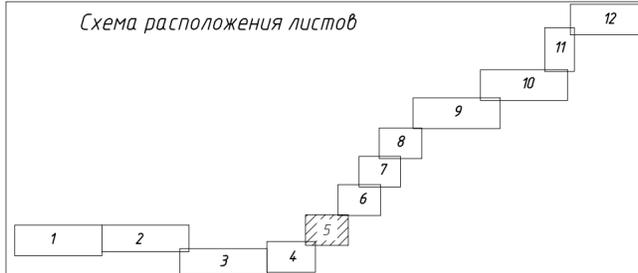

					0985-ППТ.ГМ1				
					Проект планировки и проект межевания территории объекта "Межпоселковый газопровод высокого давления в с. Нижняя Синячиха - с. Останино - с. Кировское"				
Изм.	Кол.	Лист	Идок	Подп.	Дата	Основная (утверждаемая) часть проекта планировки территории	Стадия	Лист	Листов
					06.16	проекта планировки территории	ППТ	17	29
Разраб.		Копанев				Чертеж межевания территории М 1:2000	ООО "Удмуртгазпроект" г. Ижевск		
ГАП		Бодяга							
ГИП		Григорьев							
Проверил									
Н.контроль									

Согласовано	
Взаим инд.М	
Подп. и дата	
Инф. Младш.	

Соединение с листом 4

Соединение с листом 4



Соединение с листом 8
 с. Останино
 66:01:2701001
 66:01:0302001:297
 66:01:2701001:100
 66:01:2701001:22
 66:01:2701001:575


обл. Свердловская
 р-н Алапаевский
 с. Останино

УСЛОВНЫЕ ОБОЗНАЧЕНИЯ


- Граница населенного пункта
- Граница проектных работ
- Граница кадастрового квартала (по данным ГКН)
- Номер кадастрового квартала (по данным ГКН)
- Граница существующего земельного участка (по данным ГКН)
- Номер существующего земельного участка (по данным ГКН)
- Зона планируемого размещения объекта (в постоянный отвод)
- Зона планируемого размещения объекта (временный отвод)
- Зона планируемого размещения объекта (на праве сервитута)
- Граница зоны планируемого размещения объекта
- Ось проектируемого газопровода
- Охранная зона проектируемого газопровода
- Существующие сети ЛЭП
- Существующие сети водопровода
- Существующие линии связи
- Существующие дороги, улицы, проезды
- Существующие сети теплоснабжения
- Вновь формируемый зем. участок из земель неограниченной гос. собственности
- Вновь формируемая часть зем. участка из земель разграниченной собственности
- Обозначение координаты поворотной точки формируемых зем. участков и частей

обл. Свердловская
 р-н Алапаевский
 с. Останино

1. Разбивочный чертеж красных линий смотри лист 28.

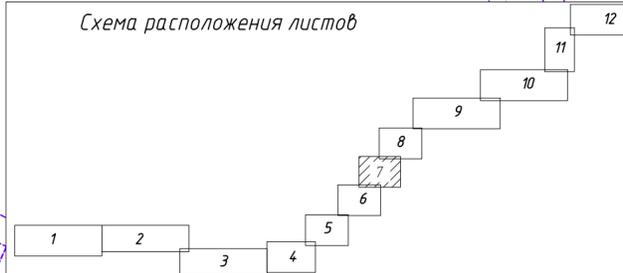

0985-ППТ.ГМ1				
Проект планировки и проект межевания территории объекта "Межпоселковый газопровод высокого давления в с. Нижняя Синячиха - с. Останино - с. Кировское"				
Изм.	Кол.	Лист	Идок	Подп.
Разраб.	Копанев	06.16		
ГАП	Бодяга			
ГИП	Григорьев			
Проверил				
Н.контроль				
Чертеж межевания территории М 1:2000			Стадия	Лист
			ППТ	19
			Листов	29
			ООО "Удмуртгазпроект" г. Ижевск	

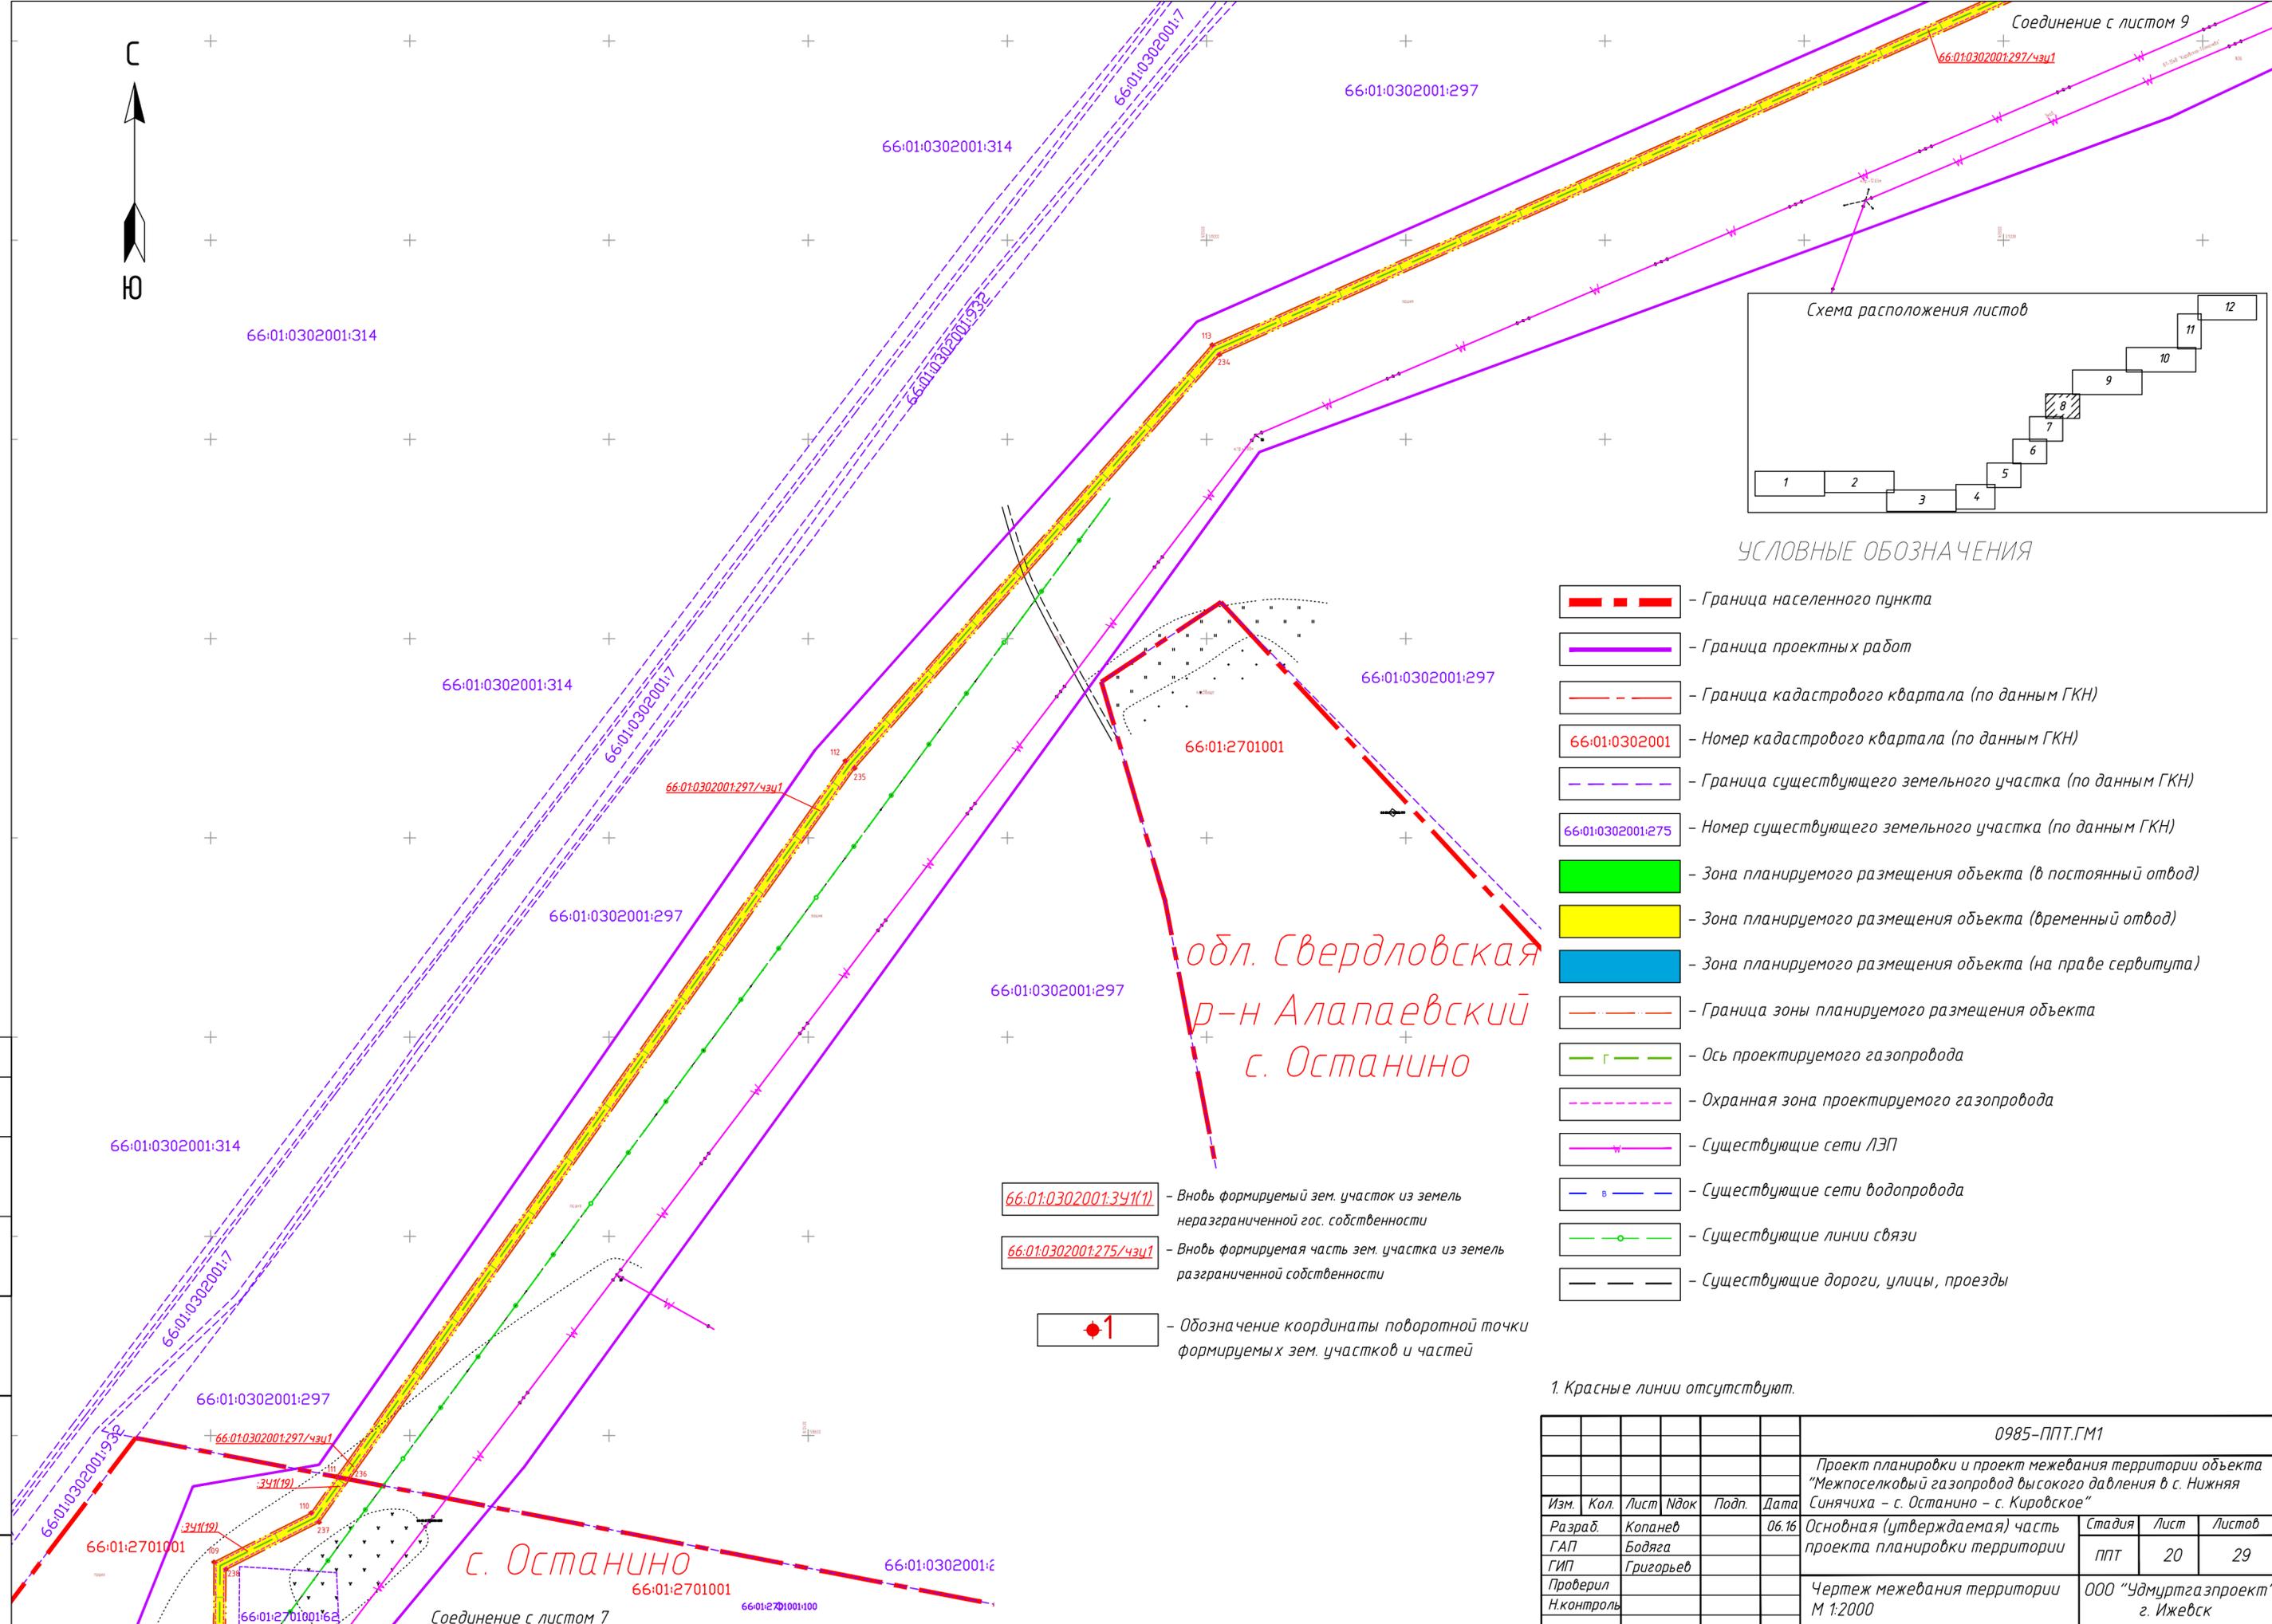

УСЛОВНЫЕ ОБОЗНАЧЕНИЯ

- Граница населенного пункта
- Граница проектных работ
- Граница кадастрового квартала (по данным ГКН)
- Номер кадастрового квартала (по данным ГКН)
- Граница существующего земельного участка (по данным ГКН)
- Номер существующего земельного участка (по данным ГКН)
- Зона планируемого размещения объекта (в постоянный отвод)
- Зона планируемого размещения объекта (временный отвод)
- Зона планируемого размещения объекта (на праве сервитута)
- Граница зоны планируемого размещения объекта
- Ось проектируемого газопровода
- Охранная зона проектируемого газопровода
- Существующие сети ЛЭП
- Существующие сети водопровода
- Существующие линии связи
- Существующие дороги, улицы, проезды


- Вновь формируемый зем. участок из земель неограниченной гос. собственности
- Вновь формируемая часть зем. участка из земель ограниченной собственности
- Обозначение координаты поворотной точки формируемых зем. участков и частей

1. Красные линии отсутствуют.

						0985-ППТ.ГМ1			
						Проект планировки и проект межевания территории объекта "Межпоселковый газопровод высокого давления в с. Нижняя Синячиха - с. Останино - с. Кировское"			
Изм.	Кол.	Лист	Идок	Подп.	Дата	Основная (утверждаемая) часть проекта планировки территории	Стадия	Лист	Листов
Разраб.		Копанев			06.16		ППТ	20	29
ГИАП		Бодяга				Чертеж межевания территории М 1:2000	ООО "Удмуртгазпроект" г. Ижевск		
ГИП		Григорьев							
Проверил									
Н.контроль									



Составлено
 Выполнил
 Лист и дата
 М.п. Инстит.

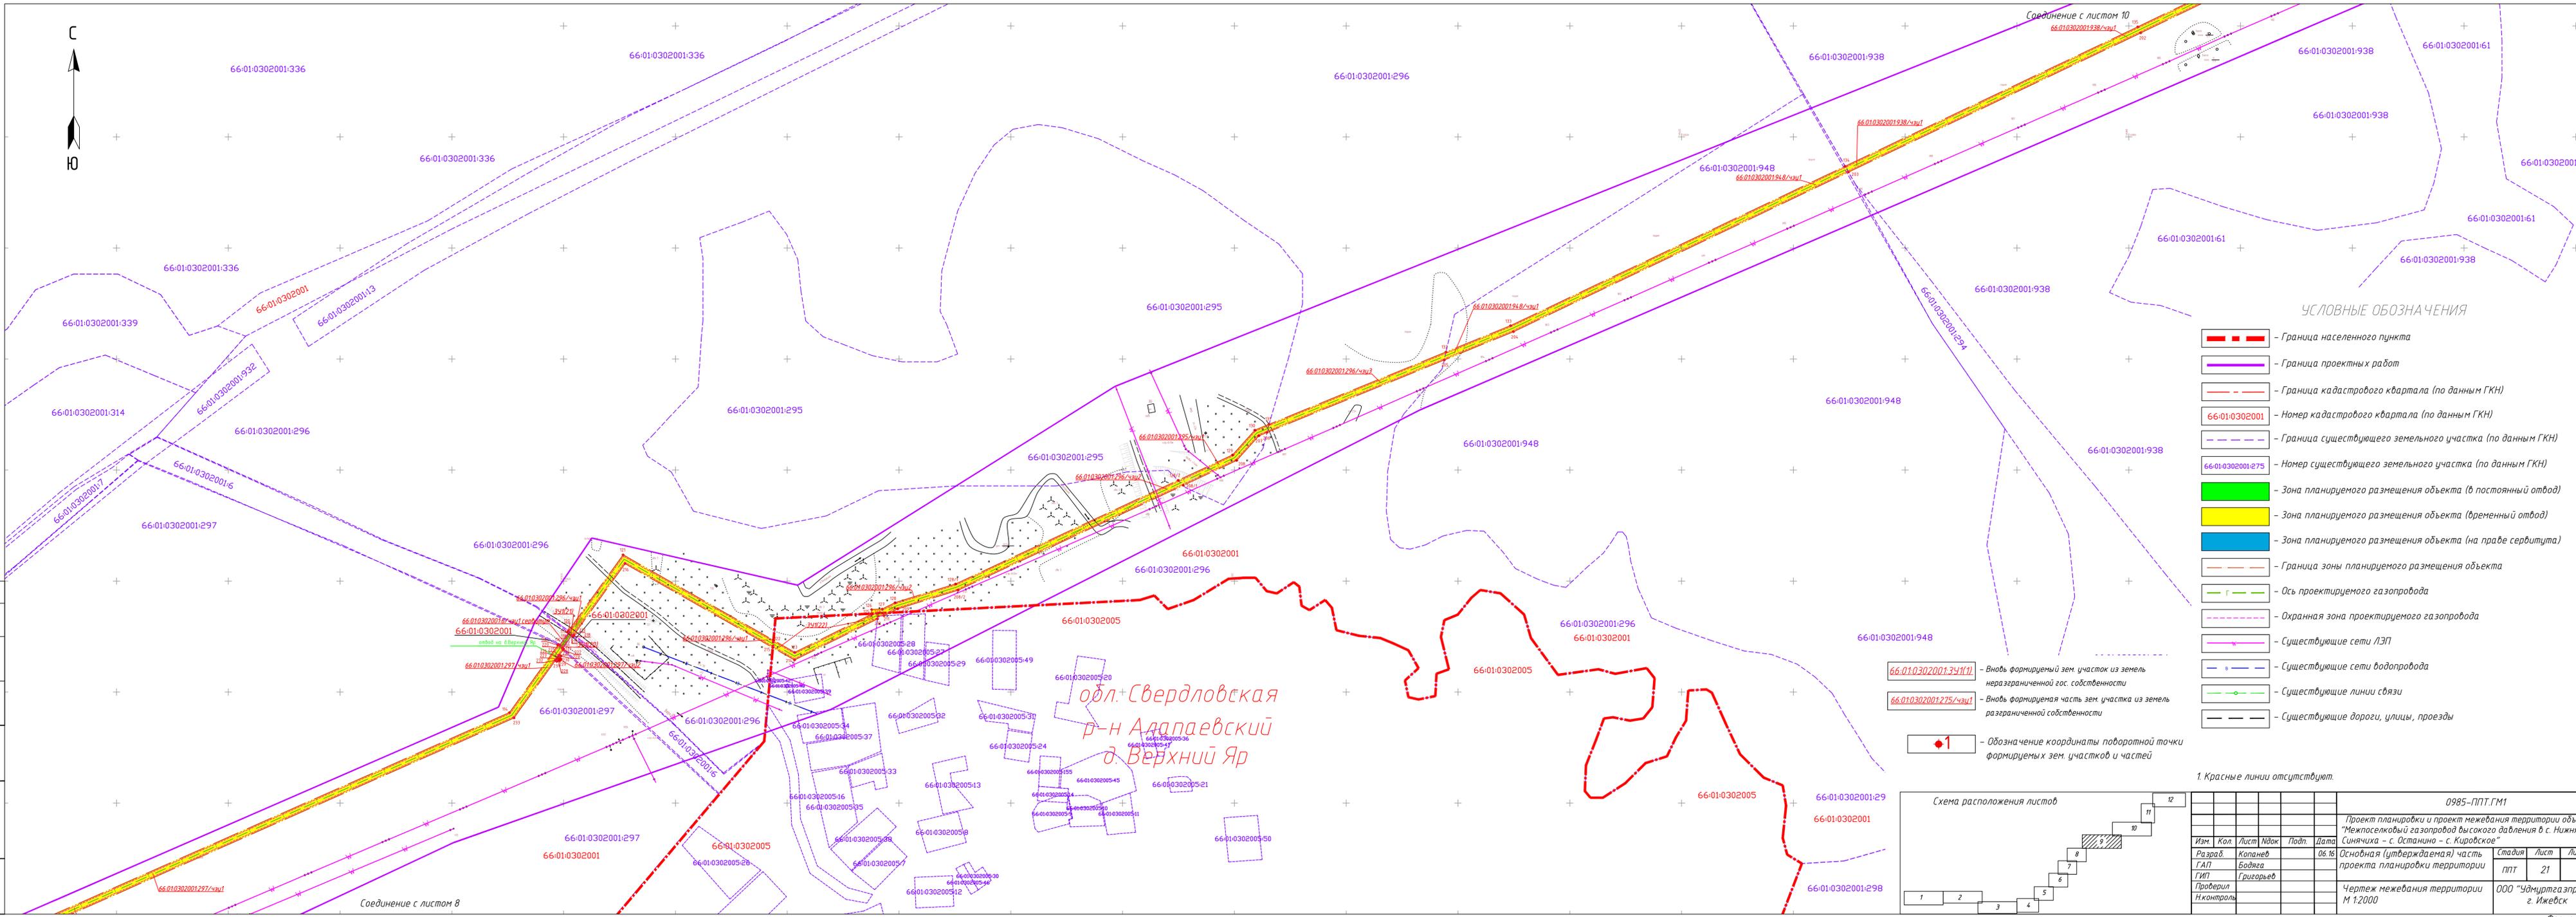


УСЛОВНЫЕ ОБОЗНАЧЕНИЯ

- Граница населенного пункта
- Граница проектных работ
- Граница кадастрового квартала (по данным ГКН)
- Номер кадастрового квартала (по данным ГКН)
- Граница существующего земельного участка (по данным ГКН)
- Номер существующего земельного участка (по данным ГКН)
- Зона планируемого размещения объекта (в постоянный отвод)
- Зона планируемого размещения объекта (временный отвод)
- Зона планируемого размещения объекта (на праве сервитута)
- Граница зоны планируемого размещения объекта
- Ось проектируемого газопровода
- Охранная зона проектируемого газопровода
- Существующие сети ЛЭП
- Существующие сети водопровода
- Существующие линии связи
- Существующие дороги, улицы, проезды


- Новь формируемый зем. участок из земель неразграниченной гос. собственности
- Новь формируемая часть зем. участка из земель неразграниченной собственности
- Обозначение координаты поворотной точки формируемых зем. участков и частей

1. Красные линии отсутствуют.

обл. Свердловская
 р-н Алапаевский
 д. Верхний Яр

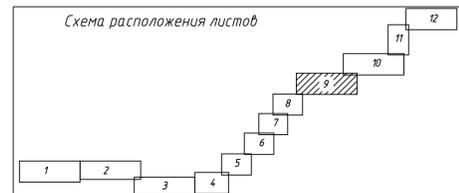

0985-ППТ.ГМ1					
Проект планировки и проект межевания территории объекта "Межпоселковый газопровод высокого давления в с. Нижняя Синячиха - с. Останова - с. Курдовское"					
Изм.	Кол.	Лист	Ввод	Подп.	Дата
Разраб.	Копанев				06.16
ГАП	Бодяга				
ГИП	Григорьев				
Проверил					
Н.контр.					
Основная (утверждаемая) часть проекта планировки территории				Стадия	Лист
Чертеж межевания территории М 1:2000				ППТ	21
				Листов	29
				ООО "Удмуртагаэпроект" г. Ижевск	

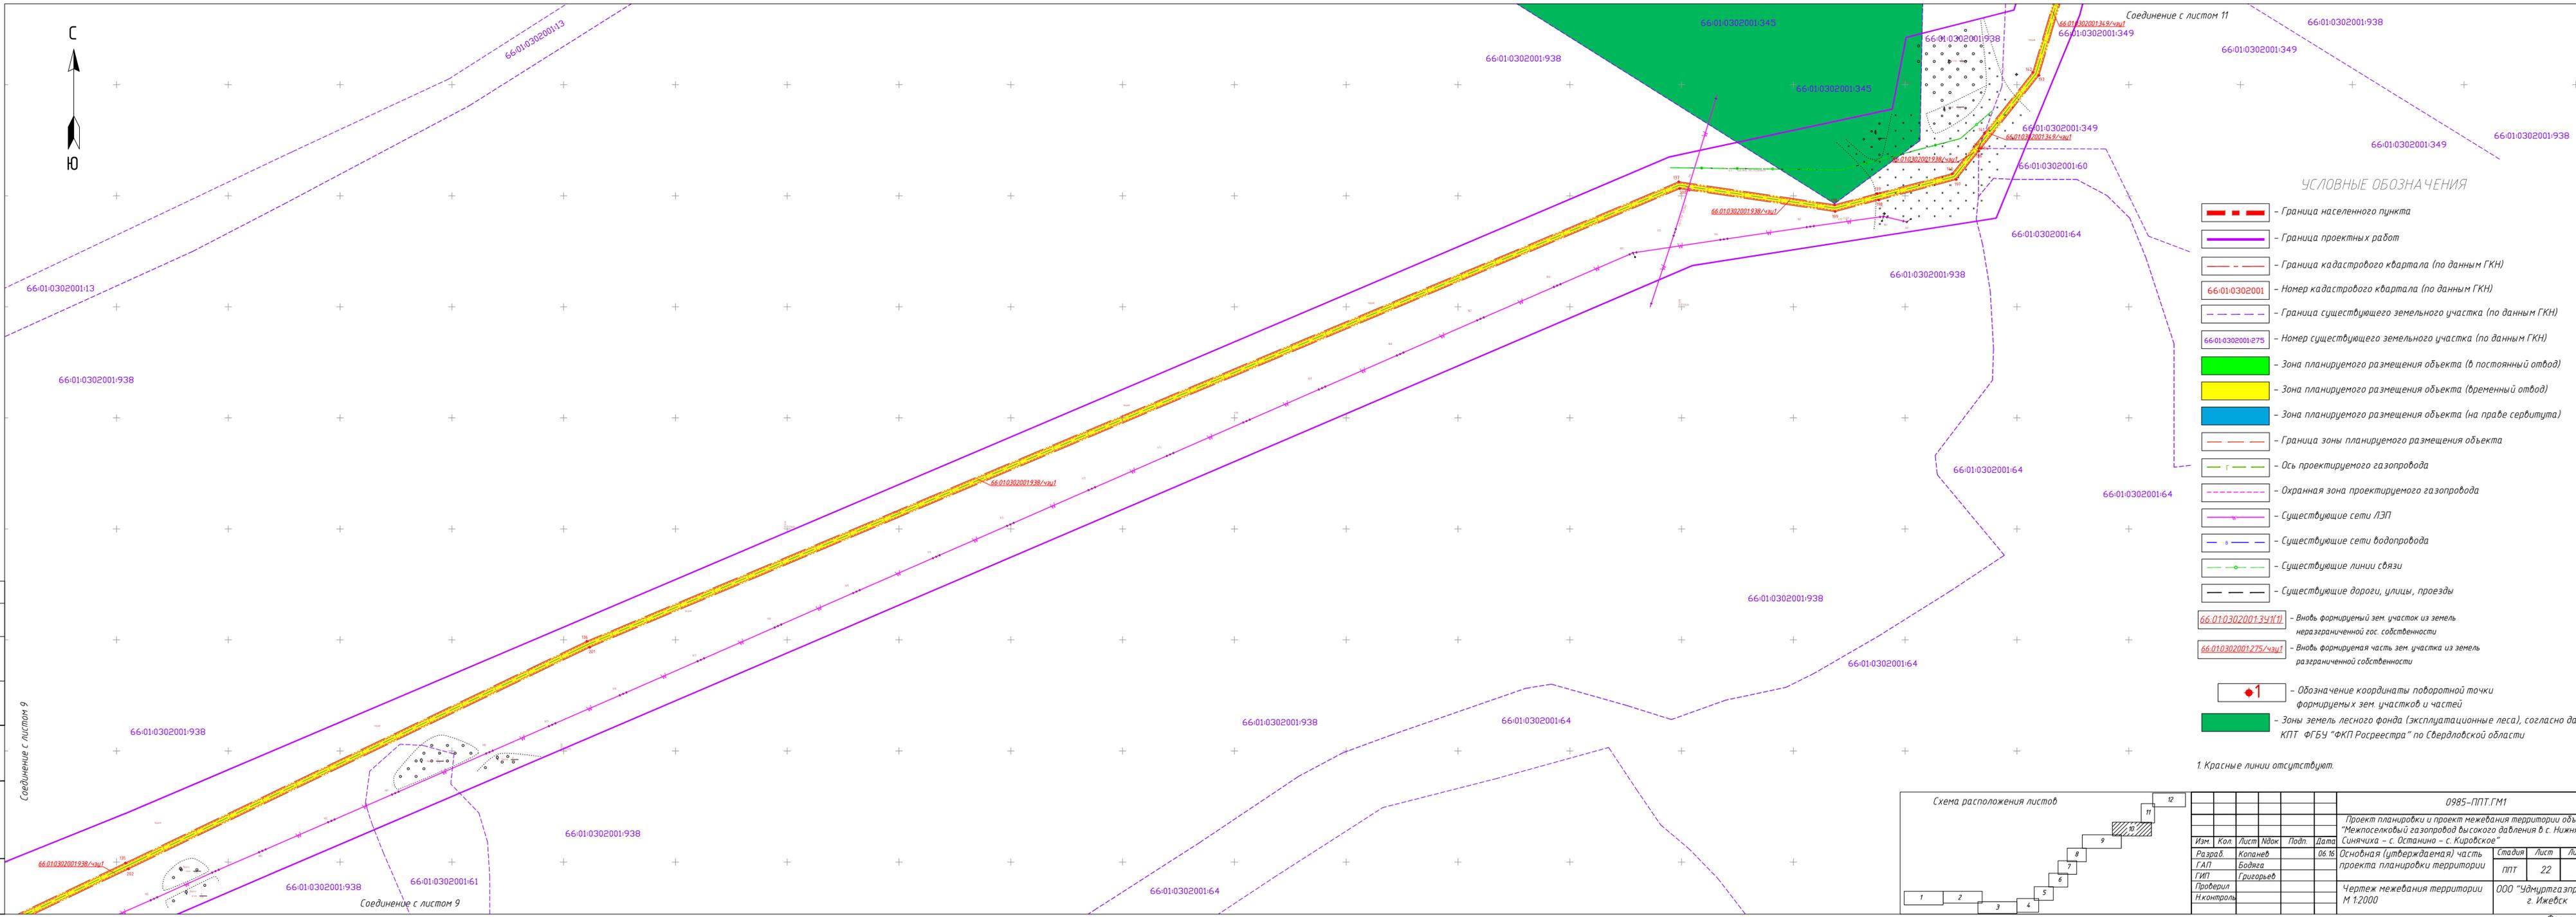

УСЛОВНЫЕ ОБОЗНАЧЕНИЯ

- Граница населенного пункта
- Граница проектных работ
- Граница кадастрового квартала (по данным ГКН)
- Номер кадастрового квартала (по данным ГКН)
- Граница существующего земельного участка (по данным ГКН)
- Номер существующего земельного участка (по данным ГКН)
- Зона планируемого размещения объекта (в постоянный отвод)
- Зона планируемого размещения объекта (временный отвод)
- Зона планируемого размещения объекта (на праве сервитута)
- Граница зоны планируемого размещения объекта
- Ось проектируемого газопровода
- Охранная зона проектируемого газопровода
- Существующие сети ЛЭП
- Существующие сети водопровода
- Существующие линии связи
- Существующие дороги, улицы, проезды
- Вновь формируемый зем. участок из земель неразграниченной гос. собственности
- Вновь формируемая часть зем. участка из земель разграниченной собственности
- Обозначение координаты поворотной точки формируемых зем. участков и частей
- Зоны земель лесного фонда (эксплуатационные леса), согласно данным КЛТ ФГБУ "ФКП Росреестра" по Свердловской области

1. Красные линии отсутствуют.



0985-ППТ.ГМ1					
Проект планировки и проект межевания территории объекта "Межпоселковый газопровод высокого давления в с. Нижняя Синячиха - с. Останино - с. Кировское"					
Изм.	Кол.	Лист	Наим.	Подп.	Дата
Разраб.	Коланев				06.16
ГАП	Бодяга				
ГИП	Григорьев				
Проверил					
Н.Контроль					
Основная (утверждаемая) часть проекта планировки территории				Стадия	Лист
				ППТ	22
					29
Чертеж межевания территории М 1:2000				ООО "Удмуртгазпроект" г. Ижевск	

Составлено	
Исполнено	
Проверено	
Лист	10
Листов	22

Соединение с листом 9

Соединение с листом 9

Соединение с листом 11



66:01:0302001:938

66:01:0302001:3

66:01:0302001:938

66:01:0302001:938/чзц2

66:01:0302001:938

Соединение с листом 12

УСЛОВНЫЕ ОБОЗНАЧЕНИЯ

66:01:0302001:341(1) - Вновь формируемый зем. участок из земель неразграниченной гос. собственности


66:01:0302001:275/чзц1 - Вновь формируемая часть зем. участка из земель разграниченной собственности

1 - Обозначение координаты поворотной точки формируемых зем. участков и частей

66:01:0302001:938

66:01:0302001:938/чзц2

Схема расположения листов

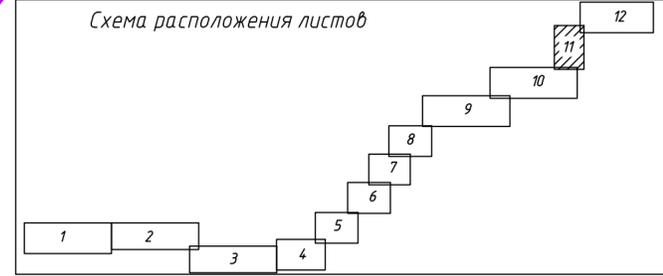

УСЛОВНЫЕ ОБОЗНАЧЕНИЯ

- Граница населенного пункта
- Граница проектных работ
- Граница кадастрового квартала (по данным ГКН)
- 66:01:0302001 - Номер кадастрового квартала (по данным ГКН)
- Граница существующего земельного участка (по данным ГКН)
- 66:01:0302001:275 - Номер существующего земельного участка (по данным ГКН)
- Зона планируемого размещения объекта (в постоянный отвод)
- Зона планируемого размещения объекта (временный отвод)
- Зона планируемого размещения объекта (на праве сервитута)
- Граница зоны планируемого размещения объекта
- Ось проектируемого газопровода
- Охранная зона проектируемого газопровода
- Существующие сети ЛЭП
- Существующие сети водопровода
- Существующие линии связи
- Существующие дороги, улицы, проезды

1. Красные линии отсутствуют.

0985-ППТ.ГМ1						
Проект планировки и проект межевания территории объекта "Межпоселковый газопровод высокого давления в с. Нижняя Синячиха - с. Останино - с. Кировское"						
Изм.	Кол.	Лист	Инд.	Подп.	Дата	
Разраб.	Копанев				06.16	Основная (утверждаемая) часть проекта планировки территории
ГАП	Бодяга					Стадия
ГИП	Григорьев					Лист
Проверил						Листов
Н.контроль						000 "Удмуртгазпроект" г. Ижевск
Чертеж межевания территории М 1:2000						

Согласовано

Взаим. инб.М

Подп. и дата

Инф. Младш.

66:01:0302001:938

66:01:0302001:349/чзц1
66:01:0302001:349

Соединение с листом 10

66:01:0302001:938

66:01:0302001:349



обл. Свердловская
р-н Алапаевский
д. Швецова

обл. Свердловская
р-н Алапаевский
с. Кировское


обл. Свердловская
р-н Алапаевский
д. Швецова

УСЛОВНЫЕ ОБОЗНАЧЕНИЯ

- Граница населенного пункта
- Граница проектных работ
- Граница кадастрового квартала (по данным ГКН)
- 66:01:0302001 - Номер кадастрового квартала (по данным ГКН)
- Граница существующего земельного участка (по данным ГКН)
- 66:01:0302001:275 - Номер существующего земельного участка (по данным ГКН)
- Зона планируемого размещения объекта (в постоянный отвод)
- Зона планируемого размещения объекта (временный отвод)
- Зона планируемого размещения объекта (на праве сервитута)
- Граница зоны планируемого размещения объекта
- Ось проектируемого газопровода
- Охранная зона проектируемого газопровода
- Существующие сети ЛЭП
- Существующие сети водопровода
- Существующие линии связи
- Существующие дороги, улицы, проезды

- 66:01:0302001:341(1) - Вновь формируемый зем. участок из земель неразграниченной гос. собственности
- 66:01:0302001:275/чзч1 - Вновь формируемая часть зем. участка из земель неразграниченной собственности
- 1 - Обозначение координаты поворотной точки формируемых зем. участков и частей

1. Красные линии отсутствуют.

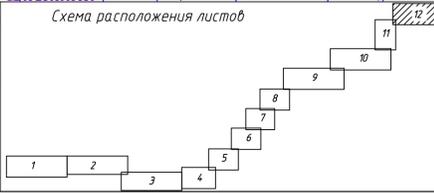

0985-ППТ.ГМ1					
Проект планировки и проект межевания территории объекта "Межпоселковый газопровод высокого давления в с. Нижняя Синячиха - с. Останино - с. Кировское"					
Изм.	Кол.	Лист	Ввод	Подп.	Дата
Разраб.	Копанев				06.16
ГАП	Бодяга				
ГИП	Григорьев				
Проверил					
Н.Контроль					
Основная (утверждаемая) часть проекта планировки территории				Стадия	Лист
Чертеж межевания территории М 1:2000				ППТ	24
				Листов	29
				ООО "Удмуртгазпроект" г. Ижевск	

Ведомость вычисления площади земельных участков и частей, временный отвод на период строительства линейного объекта.

Ведомость координат поворотных точек земельного участка		Обозначение земельного участка (части) предназначенного для размещения объекта	Площадь земельного участка (части) для размещения объекта (кв. м)	Категория земель/ Разрешенное использование земельного участка
№ п/п	Координаты			
№ п/п	Х	У		
86	516717.96	1610737.72	66.01.03.02.001.307/чзч5	1350,44 кв.м
87	516877.59	1610906.66		
87/1	по границе с зем. участком 66.01.03.02.001.302			
282	516866.22	1610903.36		
283	516716.48	1610744.89		
86	516717.96	1610737.72		

Ведомость координат поворотных точек земельного участка		Обозначение земельного участка (части) предназначенного для размещения объекта	Площадь земельного участка (части) для размещения объекта (кв. м)	Категория земель/ Разрешенное использование земельного участка
№ п/п	Координаты			
№ п/п	Х	У		
87	516877.59	1610906.66	66.01.03.02.001.302/чзч2	435,08 кв.м
88	516925.73	1610957.60		
281	516917.62	1610957.76		
282	516866.22	1610903.36		
87/1	по границе с зем. участком 66.01.03.02.001.302			
87	516877.59	1610906.66		

Ведомость координат поворотных точек земельного участка		Обозначение земельного участка (части) предназначенного для размещения объекта	Площадь земельного участка (части) для размещения объекта (кв. м)	Категория земель/ Разрешенное использование земельного участка
№ п/п	Координаты			
№ п/п	Х	У		
88	516925.73	1610957.60	66.01.03.02.001.307/чзч6	4962,76 кв.м
89	517097.13	1611138.98		
90	517198.61	1611157.04		
91	517578.96	1611405.23		
92	517596.92	1611419.72		
277	517583.76	1611416.81		
278	517575.42	1611410.09		
279	517196.35	161162.74		
280	517094.12	161114.55		
281	516917.62	1610957.76		
88	516925.73	1610957.60		

Ведомость координат поворотных точек земельного участка		Обозначение земельного участка (части) предназначенного для размещения объекта	Площадь земельного участка (части) для размещения объекта (кв. м)	Категория земель/ Разрешенное использование земельного участка
№ п/п	Координаты			
№ п/п	Х	У		
92	517596.92	1611419.72	66.01.00.00.000.34(114)	3091,84 кв.м
93	517692.38	1611496.68		
94	517764.98	1611487.78		
95	517792.44	1611532.89		
96	517799.34	1611582.92		
97	517845.25	1611619.94		
98	517928.52	1611672.57		
99	517948.05	1611680.10		
248	517946.23	1611685.83		
249	517925.81	1611677.95		
250	517841.75	1611624.82		
251	517824.26	1611610.72		
252	517810.54	1611627.74		
253	517812.37	1611629.99		

Ведомость координат поворотных точек земельного участка		Обозначение земельного участка (части) предназначенного для размещения объекта	Площадь земельного участка (части) для размещения объекта (кв. м)	Категория земель/ Разрешенное использование земельного участка
№ п/п	Координаты			
№ п/п	Х	У		
259	517810.23	1611632.89	66.01.00.00.000.34(120)	5,77 кв.м
260	517809.50	1611633.79		
261	517802.50	1611628.15		
262	517819.59	1611606.95		
263	517793.72	1611586.10		
264	517786.66	1611534.94		
265	517761.87	1611494.21		
266	517690.59	1611502.95		
267	517664.88	1611482.22		
268	517663.98	1611483.41		
269	517662.42	1611482.23		
270	517663.14	1611481.25		
271	517661.50	1611480.04		
272	517660.78	1611481.01		

Ведомость координат поворотных точек земельного участка		Обозначение земельного участка (части) предназначенного для размещения объекта	Площадь земельного участка (части) для размещения объекта (кв. м)	Категория земель/ Разрешенное использование земельного участка
№ п/п	Координаты			
№ п/п	Х	У		
275	517659.19	1611479.81	66.01.00.00.000.34(121)	6,68 кв.м
276	517660.21	1611478.45		
277	517583.76	1611416.81		
92	517596.92	1611419.72		

Ведомость координат поворотных точек земельного участка		Обозначение земельного участка (части) предназначенного для размещения объекта	Площадь земельного участка (части) для размещения объекта (кв. м)	Категория земель/ Разрешенное использование земельного участка
№ п/п	Координаты			
№ п/п	Х	У		
100	517963.12	1611685.91	66.01.00.00.000.34(118)	2406,64 кв.м
101	517985.28	1611694.45		
102	518118.82	1611801.25		
103	518140.47	1611798.11		
104	518222.94	1611864.06		
105	518217.50	1611880.16		
106	518266.76	1611919.55		
241	518262.77	1611924.05		
242	518210.47	1611882.23		
243	518215.91	1611866.12		
244	518138.75	1611804.42		
245	518117.10	1611807.56		

Ведомость координат поворотных точек земельного участка		Обозначение земельного участка (части) предназначенного для размещения объекта	Площадь земельного участка (части) для размещения объекта (кв. м)	Категория земель/ Разрешенное использование земельного участка
№ п/п	Координаты			
№ п/п	Х	У		
122	519546.66	1613587.70	66.01.00.00.000.34(122)	647,78 кв.м
123	519535.76	1613606.73		
124	519569.84	1613675.09		
125	519570.66	1613675.18		
210	519571.51	1613691.89		
211	519568.81	1613686.47		
по границе с зем. участком 66.01.03.02.005.28				
213	519565.93	1613680.68		
214	519528.96	1613606.54		
215	519540.08	1613587.11		
122	519546.66	1613587.70		

Ведомость координат поворотных точек земельного участка		Обозначение земельного участка (части) предназначенного для размещения объекта	Площадь земельного участка (части) для размещения объекта (кв. м)	Категория земель/ Разрешенное использование земельного участка
№ п/п	Координаты			
№ п/п	Х	У		
143	520964.63	1616558.95	66.01.03.02.001.938/чзч2	7956,88 кв.м
144	521082.81	1616593.42		
145	522032.23	1617331.87		
190	522029.43	1617337.29		
191	521080.03	1616598.86		
192	520961.34	1616564.24		

Ведомость вычисления площади земельных участков и частей, временный отвод на период строительства линейного объекта.

Ведомость координат поворотных точек земельного участка		Обозначение земельного участка (части) предназначенного для размещения объекта	Площадь земельного участка (части) для размещения объекта (кв. м)	Категория земель/ Разрешенное использование земельного участка
№ п/п	Координаты			
№ п/п	Х	У		
246	517982.25	1611699.72	66.01.00.00.000.34(119)	2396,56 кв.м
247	517961.16	1611691.58		
100	517963.12	1611685.91		
107	518276.47	1611927.32		

Ведомость координат поворотных точек земельного участка		Обозначение земельного участка (части) предназначенного для размещения объекта	Площадь земельного участка (части) для размещения объекта (кв. м)	Категория земель/ Разрешенное использование земельного участка
№ п/п	Координаты			
№ п/п	Х	У		
108	518494.11	1612101.37	66.01.03.02.001.297/чзч1	9678,19 кв.м
109	518536.52	1612101.76		
110	518561.20	1612150.46		
111	518579.42	1612163.40		
236	518578.17	1612169.87		
237	518556.52	1612154.49		
238	518532.82	1612107.73		
239	518491.98	1612107.35		
240	518272.52	1611931.85		
107	518276.47	1611927.32		

Ведомость координат поворотных точек земельного участка		Обозначение земельного участка (части) предназначенного для размещения объекта	Площадь земельного участка (части) для размещения объекта (кв. м)	Категория земель/ Разрешенное использование земельного участка
№ п/п	Координаты			
№ п/п	Х	У		
111	518579.42	1612163.40	66.01.03.02.001.297/чзч1	9678,19 кв.м
112	518938.69	1612418.64		
113	519147.47	1612602.81		
114	519481.56	1613351.59		
115	519542.17	1613394.96		
222	519538.04	1613399.38		
223	519533.41	1613396.07		
224	519532.39	1613397.43		
225	519530.81	1613396.26		
226	519531.55	1613395.27		
227	519529.91	1613394.05		
228	519529.20	1613395.01		
231	519527.59	1613393.82		
232	519528.53	1613392.58		

Ведомость координат поворотных точек земельного участка		Обозначение земельного участка (части) предназначенного для размещения объекта	Площадь земельного участка (части) для размещения объекта (кв. м)	Категория земель/ Разрешенное использование земельного участка
№ п/п	Координаты			
№ п/п	Х	У		
233	519476.74	1613355.53	66.01.00.00.000.34(120)	5,77 кв.м
234	519142.53	1612606.45		
235	518934.95	1612423.34		
236	518578.17	1612169.87		
111	518579.42	1612163.40		

Ведомость координат поворотных точек земельного участка		Обозначение земельного участка (части) предназначенного для размещения объекта	Площадь земельного участка (части) для размещения объекта (кв. м)	Категория земель/ Разрешенное использование земельного участка
№ п/п	Координаты			
№ п/п	Х	У		
115	519542.17	1613394.96	66.01.00.00.000.34(120)	5,77 кв.м
116	519542.94	1613395.51		
117	519542.25	1613396.25		
220	519539.51	1613399.21		
221	519538.83	1613399.95		
222	519538.04	1613399.38		
115	519542.17	1613394.96		

Ведомость координат поворотных точек земельного участка		Обозначение земельного участка (части) предназначенного для размещения объекта	Площадь земельного участка (части) для размещения объекта (кв. м)	Категория земель/ Разрешенное использование земельного участка
№ п/п	Координаты			
№ п/п	Х	У		
118	519553.48	1613404.29	66.01.00.00.000.34(121)	6,68 кв.м
119	519554.11	1613403.50		
120	519554.99	1613404.14		
217	519551.28	1613408.86		
218	519550.36	1613408.20		
219	519550.98	1613407.42		
118	519553.48	1613404.29		

Ведомость координат поворотных точек земельного участка		Обозначение земельного участка (части) предназначенного для размещения объекта	Площадь земельного участка (части) для размещения объекта (кв. м)	Категория земель/ Разрешенное использование земельного участка
№ п/п	Координаты			
№ п/п	Х	У		
120	519554.99	1613404.14	66.01.03.02.001.296/чзч1	1412,34 кв.м
121	519623.61	1613453.23		
122	519546.66	1613587.70		
215	519540.08	1613587.11		
216	519615.71	1613454.96		
217	519551.28	1613408.86		
120	519554.99	1613404.14		

Ведомость координат поворотных точек земельного участка		Обозначение земельного участка (части) предназначенного для размещения объекта	Площадь земельного участка (части) для размещения объекта (кв. м)	Категория земель/ Разрешенное использование земельного участка
№ п/п	Координаты			
№ п/п	Х	У		
122	519546.66	1613587.70	66.01.00.00.000.34(122)	647,78 кв.м
123	519535.76	1613606.73		
124	519569.84	1613675.09		
125	519570.66	1613675.18		
210	519571.51	1613691.89		
211	519568.81	1613686.47		
по границе с зем. участком 66.01.03.02.005.28				
213	519565.93	1613680.68		
214	519528.96	1613606.54		
215	519540.08	1613587.11		
122	519546.66	1613587.70		

Ведомость координат поворотных точек земельного участка		Обозначение земельного участка (части) предназначенного для размещения объекта	Площадь земельного участка (части) для размещения объекта (кв. м)	Категория земель/ Разрешенное использование земельного участка
№ п/п	Координаты			
№ п/п	Х	У		
143	520964.63	1616558.95	66.01.03.02.001.938/чзч2	7956,88 кв.м
144	521082.81	1616593.42		
145	522032.23	1617331.87		
190	522029.43	1617337.29		
191	521080.03	1616598.86		
192	520961.34	1616564.24		

Ведомость вычисления площади земельных участков и частей, временный отвод на период строительства линейного объекта.

Ведомость координат поворотных точек земельного участка		Обозначение
---	--	-------------

Ведомость вычисления площади земельных участков и частей, постоянный отвод под эксплуатацию.

№ п/п	№ точки	Координаты		Обозначение земельного участка (части) для размещения объекта	Площадь земельного участка (части) для размещения объекта (кв. м)	Категория земель/ Разрешенное использование земельного участка
		Х	У			
427	51664.3.43	160244.7.22		66-010302001932/чзч2	6,17 кв. м	Земли сельскохозяйственного назначения/ Для сельскохозяйственного использования (код 1.0)
428	51664.2.38	160244.8.97				
429	516639.79	160244.7.41				
430	51664.0.84	160244.5.66				
427	51664.3.43	160244.7.22				

5	516578.4.7	160245.4.51		66-010302001932/чзч1 сервитут	83,29 кв.м	Земли промышленности, энергетики, транспорта и иного назначения/ Автомобильный транспорт (код 7.2)
6	516563.70	160246.9.18				
421	516561.00	160246.6.22				
422	516575.77	160245.155				
5	516578.4.7	160245.4.51				

398	515981.68	160345.9.43		66-010302001272/чзч2	21,61 кв. м	Земли сельскохозяйственного назначения/ Для сельскохозяйственного использования (код 1.0)
397	515982.87	160346.0.59				
399	515985.99	160346.3.61				
403	515983.54	160346.6.25				
404	515979.23	160346.2.08				
405	515980.14	160346.1.09				
398	515981.68	160345.9.43				

399	515985.99	160346.3.61		66-010302001272/чзч3	315,60 кв. м	Земли сельскохозяйственного назначения/ Для сельскохозяйственного использования (код 1.0)
400	515994.66	160345.4.74				
401	516006.17	160346.5.86				
402	515995.04	160347.7.36				
402/1	515989.16	160348.3.43				
402/2	515984.4.7	160347.7.52				
402/3	515989.65	160347.2.15				
403	515983.54	160346.6.24				
399	515985.99	160346.3.61				

78	516054.97	1610007.96		66-010302001933/чзч1 сервитут	92,63 кв.м	Земли промышленности, энергетики, транспорта и иного назначения/ Автомобильный транспорт (код 7.2)
79	516058.84	1610030.82				
324	516054.86	1610031.32				
325	516051.01	1610008.52				
78	516054.97	1610007.96				

295	51564.8.81	1610126.39		66-010000000.341(11)	6,17 кв.м	Земли населенных пунктов/ Коммунальное обслуживание (код 3.1)
296	51564.8.4.7	1610125.13				
297	51564.6.50	1610125.66				
298	51564.6.82	1610126.87				
299	51564.7.29	1610128.58				
300	51564.9.26	1610128.04				

304	51564.0.80	1610125.58		66-010000000.341(12)	21,60 кв.м	Земли населенных пунктов/ Коммунальное обслуживание (код 3.1)
305	515635.02	1610127.20				
306	515633.98	1610123.75				
306/1	515639.75	1610122.13				
304	51564.0.80	1610125.58				

306	515633.98	1610123.75		66-010000000.341(13)	507,03 кв.м	Земли населенных пунктов/ Коммунальное обслуживание (код 3.1)
307	515632.03	1610124.30				
308	515629.29	1610116.55				
309	515627.23	1610110.72				
310	515623.88	1610101.27				
315	515655.09	1610098.84				
316	515652.71	1610104.81				
317	515649.04	1610114.00				
318	51564.7.11	1610118.83				
306/2	51564.7.44	1610119.97				

306/1	515639.75	1610122.13				
306	515633.98	1610123.75				

Ведомость вычисления площади земельных участков и частей, постоянный отвод под эксплуатацию.

№ п/п	№ точки	Координаты		Обозначение земельного участка (части) для размещения объекта	Площадь земельного участка (части) для размещения объекта (кв. м)	Категория земель/ Разрешенное использование земельного участка
		Х	У			
310	515623.88	1610101.27		66-012501001231/чзч1 сервитут	154,09 кв. м	Земли населенных пунктов/ Общее пользование территории (для размещения подъездных путей) (код 12.0)
311	515623.05	1610098.92				
312	515622.65	1610096.66				
313	515656.71	1610094.05				
314	515655.60	1610097.55				
315	515655.09	1610098.84				
310	515623.88	1610101.27				

99	517948.05	1611680.10		66-010000000.341(14.1) сервитут	96,44 кв.м	Земли населенных пунктов/ Коммунальное обслуживание (код 3.1)
100	517963.12	1611685.91				
247	517961.16	1611691.58				
248	517946.23	1611685.83				
99	517948.05	1611680.10				

269	517662.42	161148.22.23		66-010000000.341(15)	6,17 кв.м	Земли населенных пунктов/ Коммунальное обслуживание (код 3.1)
270	517663.74	161148.1.25				
271	517661.50	161148.0.04				
272	517660.78	161148.1.01				
273	517659.70	161148.2.4.7				
274	517661.35	161148.3.68				
269	517662.42	161148.2.23				

253	517812.37	1611629.99		66-010000000.341(16)	21,60 кв. м	Земли населенных пунктов/ Коммунальное обслуживание (код 3.1)
257	517817.12	1611633.66				
258	517814.98	1611636.56				
259	517810.23	1611632.89				
253	517812.37	1611629.99				

253	517812.37	1611629.99		66-010000000.341(17)	1257,63 кв.м	Земли населенных пунктов/ Коммунальное обслуживание (код 3.1)
254	517822.14	1611617.33				
255	517834.81	1611627.10				
255/1	517829.62	1611633.83				
255/2	517876.07	1611669.66				
255/3	517878.72	1611685.39				
255/4	517872.11	1611693.97				
255/5	517876.15	1611710.54				
255/6	517874.93	1611712.12				
255/7	517848.48	1611698.07				
255/8	517849.20	1611696.21				
255/9	517865.11	1611690.88				
255/10	517862.21	1611668.44				

256	517825.04	1611639.77				
257	517817.12	1611633.66				
253	517812.37	1611629.99				

106	518266.76	1611919.55		66-010000000.341(18.1) сервитут	74,80 кв.м	Земли населенных пунктов/ Коммунальное обслуживание (код 3.1)
107	518276.47	1611927.32				
240	518272.52	1611931.85				
241	518262.77	1611924.05				
106	518266.76	1611919.55				

225	519530.81	1613396.26		66-010302001297/чзч2	6,17 кв.м	Земли сельскохозяйственного назначения/ Для сельскохозяйственного использования (код 1.0)
226	519531.55	1613395.27				
227	519529.91	1613394.05				
228	519529.20	1613395.01				
229	519528.11	1613396.46				
230	519529.75	1613397.69				
225	519530.81	1613396.26				

117	519542.25	1613396.25		66-0103020016/чзч1 сервитут	55,82 кв.м	Земли промышленности, энергетики, транспорта и иного назначения/ Автомобильный транспорт (код 7.2)
118	519553.48	1613404.29				
219	519550.98	1613407.42				
220	519539.51	1613399.21				
117	519542.25	1613396.25				

159	522082.66	1618382.51		66-010302002.21/чзч2	21,60 кв. м	Земли сельскохозяйственного назначения/ Для сельскохозяйственного использования (код 1.0)
160	522077.91	1618378.85				
175	522080.04	1618375.95				
176	522084.80	1618379.61				
159	522082.66	1618382.51				

Ведомость вычисления площади земельных участков и частей, постоянный отвод под эксплуатацию.

№ п/п	№ точки	Координаты		Обозначение земельного участка (части) для размещения объекта	Площадь земельного участка (части) для размещения объекта (кв. м)	Категория земель/ Разрешенное использование земельного участка
		Х	У			
160	522077.91	1618378.85		66-010302002.21/чзч3	950,19 кв. м	Земли сельскохозяйственного назначения/ Для сельскохозяйственного использования (код 1.0)
161	522076.69	1618380.43				
162	522064.80	1618371.28				
163	522062.74	1618370.40				
164	522058.29	1618368.49				
165	522051.66	1618365.64				
166	522048.72	1618364.38				
167	522045.78	1618363.12				
168	522043.40	1618361.52				
169	522041.74	1618360.41				
170	522060.49	1618332.56				
171	522062.15	1618333.68				
172	522066.47	1618336.59				
173	522076.15	1618359.82				
174	522086.45	1618367.76				
175	522080.04	1618375.95				
160	522077.91	1618378.85				

99	517948.05	1611680.10		66-010000000.341(14.1) сервитут	96,44 кв.м	Земли населенных пунктов/ Коммунальное обслуживание (код 3.1)
100	517963.12	1611685.91				
247	517961.16	1611691.58				
248	517946.23	1611685.83				
99	517948.05	1611680.10				

269	517662.42	161148.22.23		66-010000000.341(15)	6,17 кв.м	Земли населенных пунктов/ Коммунальное обслуживание (код 3.1)
270	517663.74	161148.1.25				
271	517661.50	161148.0.04				
272	517660.78	161148.1.01				
273	517659.70	161148.2.4.7				
274	517661.35	161148.3.68				
269	517662.42	161148.2.23				

253	517812.37	1611629.99		66-010000000.341(16)	21,60 кв. м	Земли населенных пунктов/ Коммунальное обслуживание (код 3.1)
257	517817.12	1611633.66				
258	517814.98	1611636.56				
259	517810.23	1611632.89				
253	517812.37	1611629.99				

253	517812.37	1611629.99		66-010000000.341(17)	1257,63 кв.м	Земли населенных пунктов/ Коммунальное обслуживание (код 3.1)
254	517822.14	1611617.33				
255	517834.81	1611627.10				
255/1	517829.62	1611633.83				
255/2	517876.07	1611669.66				
255/3	517878.72	1611685.39				
255/4	517872.11	1611693.97				
255/5	517876.15	1611710.54				
255/6	517874.93	1611712.12				
255/7	517848.48	1611698.07				
255/8	517849.20	1611696.21				
255/9	517865.11	1611690.88				
255/10	517862.21	1611668.44				

106	518266.76	1611919.55		66-010000000.341(18.1) сервитут	74,80 кв.м	Земли населенных пунктов/ Коммунальное обслуживание (код 3.1)
107	518276.47	1611927.32				
240	518272.52	1611931.85				
241	518262.77	1611924.05				



обл. Свердловская
р-н Алапаевский
с. Останино

с. Останино
обл. Свердловская
р-н Алапаевский
с. Останино

УСЛОВНЫЕ ОБОЗНАЧЕНИЯ

- Граница населенного пункта
- Граница проектных работ
- Граница кадастрового квартала (по данным ГКН)
- 66:01:0302001** - Номер кадастрового квартала (по данным ГКН)
- Граница существующего земельного участка (по данным ГКН)
- 66:01:0302001:275** - Номер существующего земельного участка (по данным ГКН)
- Планируемые красные линии
- Граница зоны планируемого размещения объекта
- Ось проектируемого газопровода
- Охранная зона проектируемого газопровода
- Существующие сети ЛЭП
- Существующие сети водопровода
- Существующие линии связи
- Существующие дороги, улицы, проезды
- Ось проезжей части
- Существующие сети теплоснабжения
- Координатная точка красной линии

Ведомость координат поворотных точек


№ точки	Координаты		Расстояние между точками красных линий
	X	Y	
1	517954.40	1611644.80	1-2 (124,93 м)
2	517917.67	1611764.21	
3	517977.56	1611654.54	3-4 (129,28 м)
4	517939.56	1611778.10	
5	518264.46	1611912.62	5-6 (32,53 м)
6	518242.93	1611937.01	6-7 (29,15 м)
7	518222.10	1611957.39	
8	518284.22	1611928.02	8-9 (34,98 м)
9	518261.06	1611954.23	9-10 (26,69 м)
10	518241.99	1611972.90	

0985-ППТ.ГМ1				
Проект планировки и проект межевания территории объекта "Межпоселковый газопровод высокого давления в с. Нижняя Синячиха - с. Останино - с. Кировское"				
Изм.	Кол.	Лист	Идок	Подп.
Разраб.	Копанев			06.16
ГАП	Бодяга			
ГИП	Григорьев			
Проверил				
Н.контроль				
Основная (утверждаемая) часть проекта планировки территории				Стадия
Разбивочный чертеж красных линий М 1:2000				Лист
ООО "Удмуртгазпроект" г. Ижевск				Листов
000				28
29				



УСЛОВНЫЕ ОБОЗНАЧЕНИЯ

- Граница населенного пункта
- Граница проектных работ
- Граница кадастрового квартала (по данным ГКН)
- Номер кадастрового квартала (по данным ГКН)
- Граница существующего земельного участка (по данным ГКН)
- Номер существующего земельного участка (по данным ГКН)
- Планируемые красные линии
- Граница зоны планируемого размещения объекта
- Ось проектируемого газопровода
- Охранная зона проектируемого газопровода
- Существующие сети ЛЭП
- Существующие сети водопровода
- Существующие линии связи
- Существующие дороги, улицы, проезды
- Ось проезжей части
- Существующие сети теплоснабжения
- Координатная точка красной линии

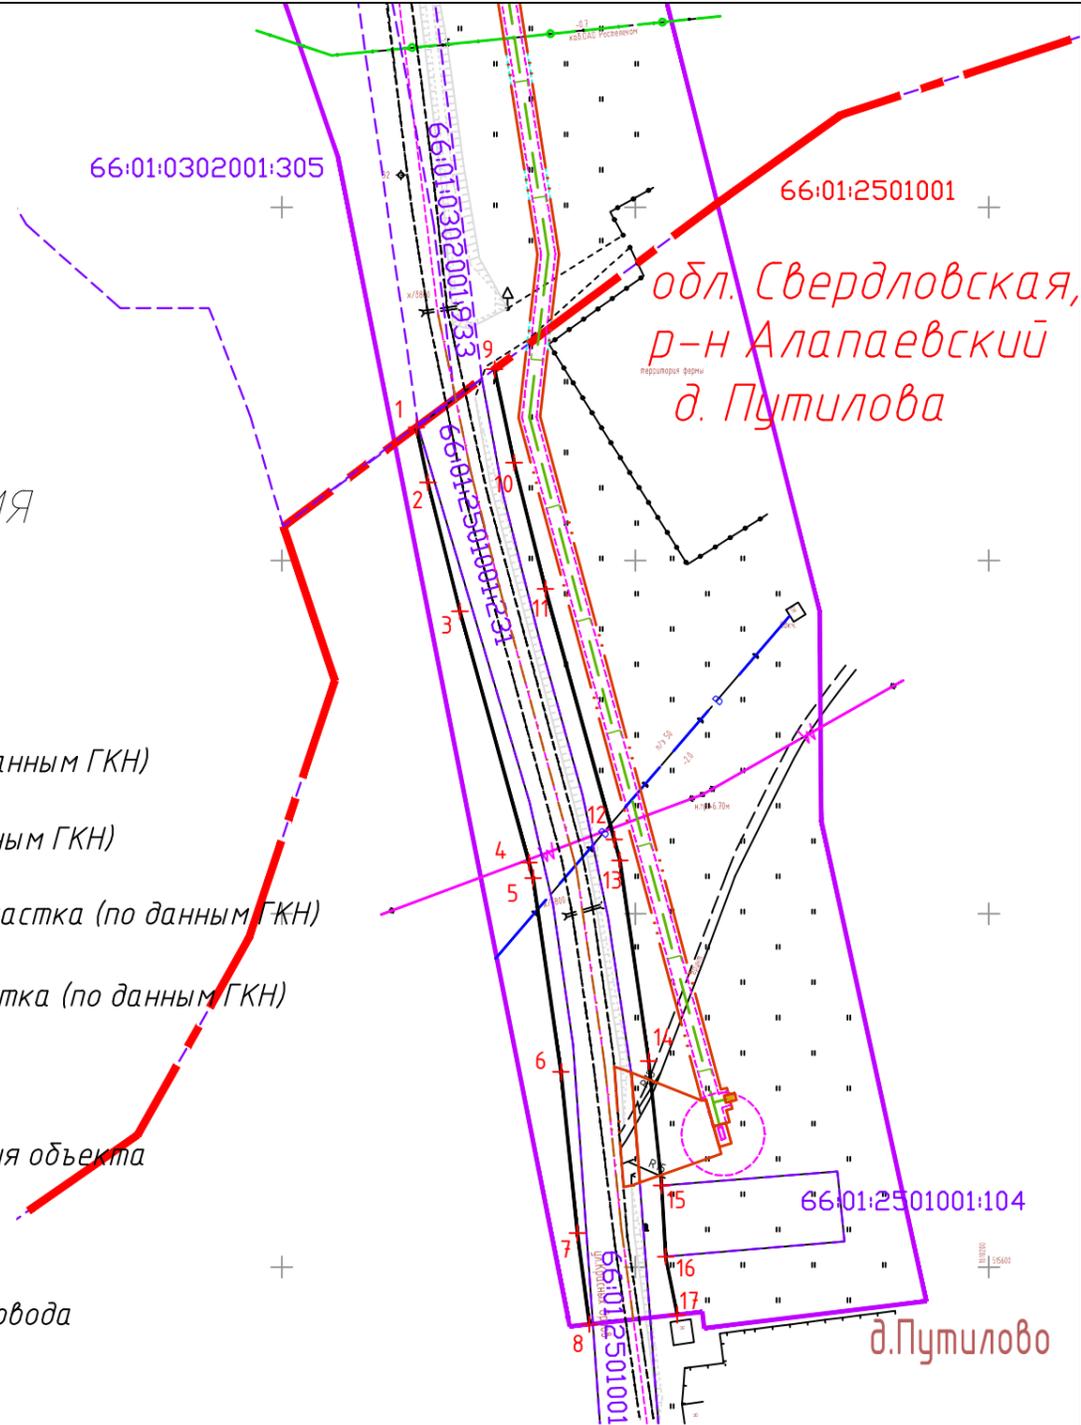

Ведомость координат поворотных точек

№ точки	Координаты		Расстояние между точками красных линий
	X	Y	
1	515837.70	1610038.09	1-2 (15,90 м)
2	515822.13	1610041.34	2-3 (37,59 м)
3	515785.64	1610050.39	3-4 (73,74 м)
4	515714.54	1610069.92	4-5 (4,58 м)
5	515710.11	1610071.09	5-6 (55,43 м)
6	515655.24	1610078.99	6-7 (45,90 м)
7	515609.57	1610083.61	7-8 (25,98 м)
8	515583.82	1610087.00	
9	515854.17	1610060.19	9-10 (27,04 м)
10	515827.69	1610065.71	10-11 (36,81 м)
11	515791.96	1610074.57	11-12 (73,54 м)
12	515721.06	1610094.05	12-13 (6,15 м)
13	515715.11	1610095.63	13-14 (57,42 м)
14	515658.28	1610103.81	14-15 (35,43 м)
15	515623.04	1610107.45	15-16 (20,11 м)
16	515602.96	1610108.56	16-17 (16,79 м)
17	515586.50	1610111.86	

Согласовано			
Взаим инв.Н			
Подп. и дата			
Инв. Нподр.			

						0985-ППТ.ГМ1			
						Проект планировки и проект межевания территории объекта "Межпоселковый газопровод высокого давления в с. Нижняя Синячиха - с. Останино - с. Кировское"			
Изм.	Кол.	Лист	Идок	Подп.	Дата	Основная (утверждаемая) часть проекта планировки территории	Стадия	Лист	Листов
Разраб.		Копанев			06.16		ППТ	29	29
ГАП		Бодяга				Разбивочный чертеж красных линий М 1:2000	ООО "Удмуртгазпроект" г. Ижевск		
ГИП		Григорьев							
Проверил									
Н.контроль									