


Схема расположения границ публичного сервитута
для эксплуатации объекта
ВЛ 10кВ Мясниково, литер 4, входящий в состав ЭСК ПС 35/10 кВ "Кировская"
(наименование объекта)
План границ объекта

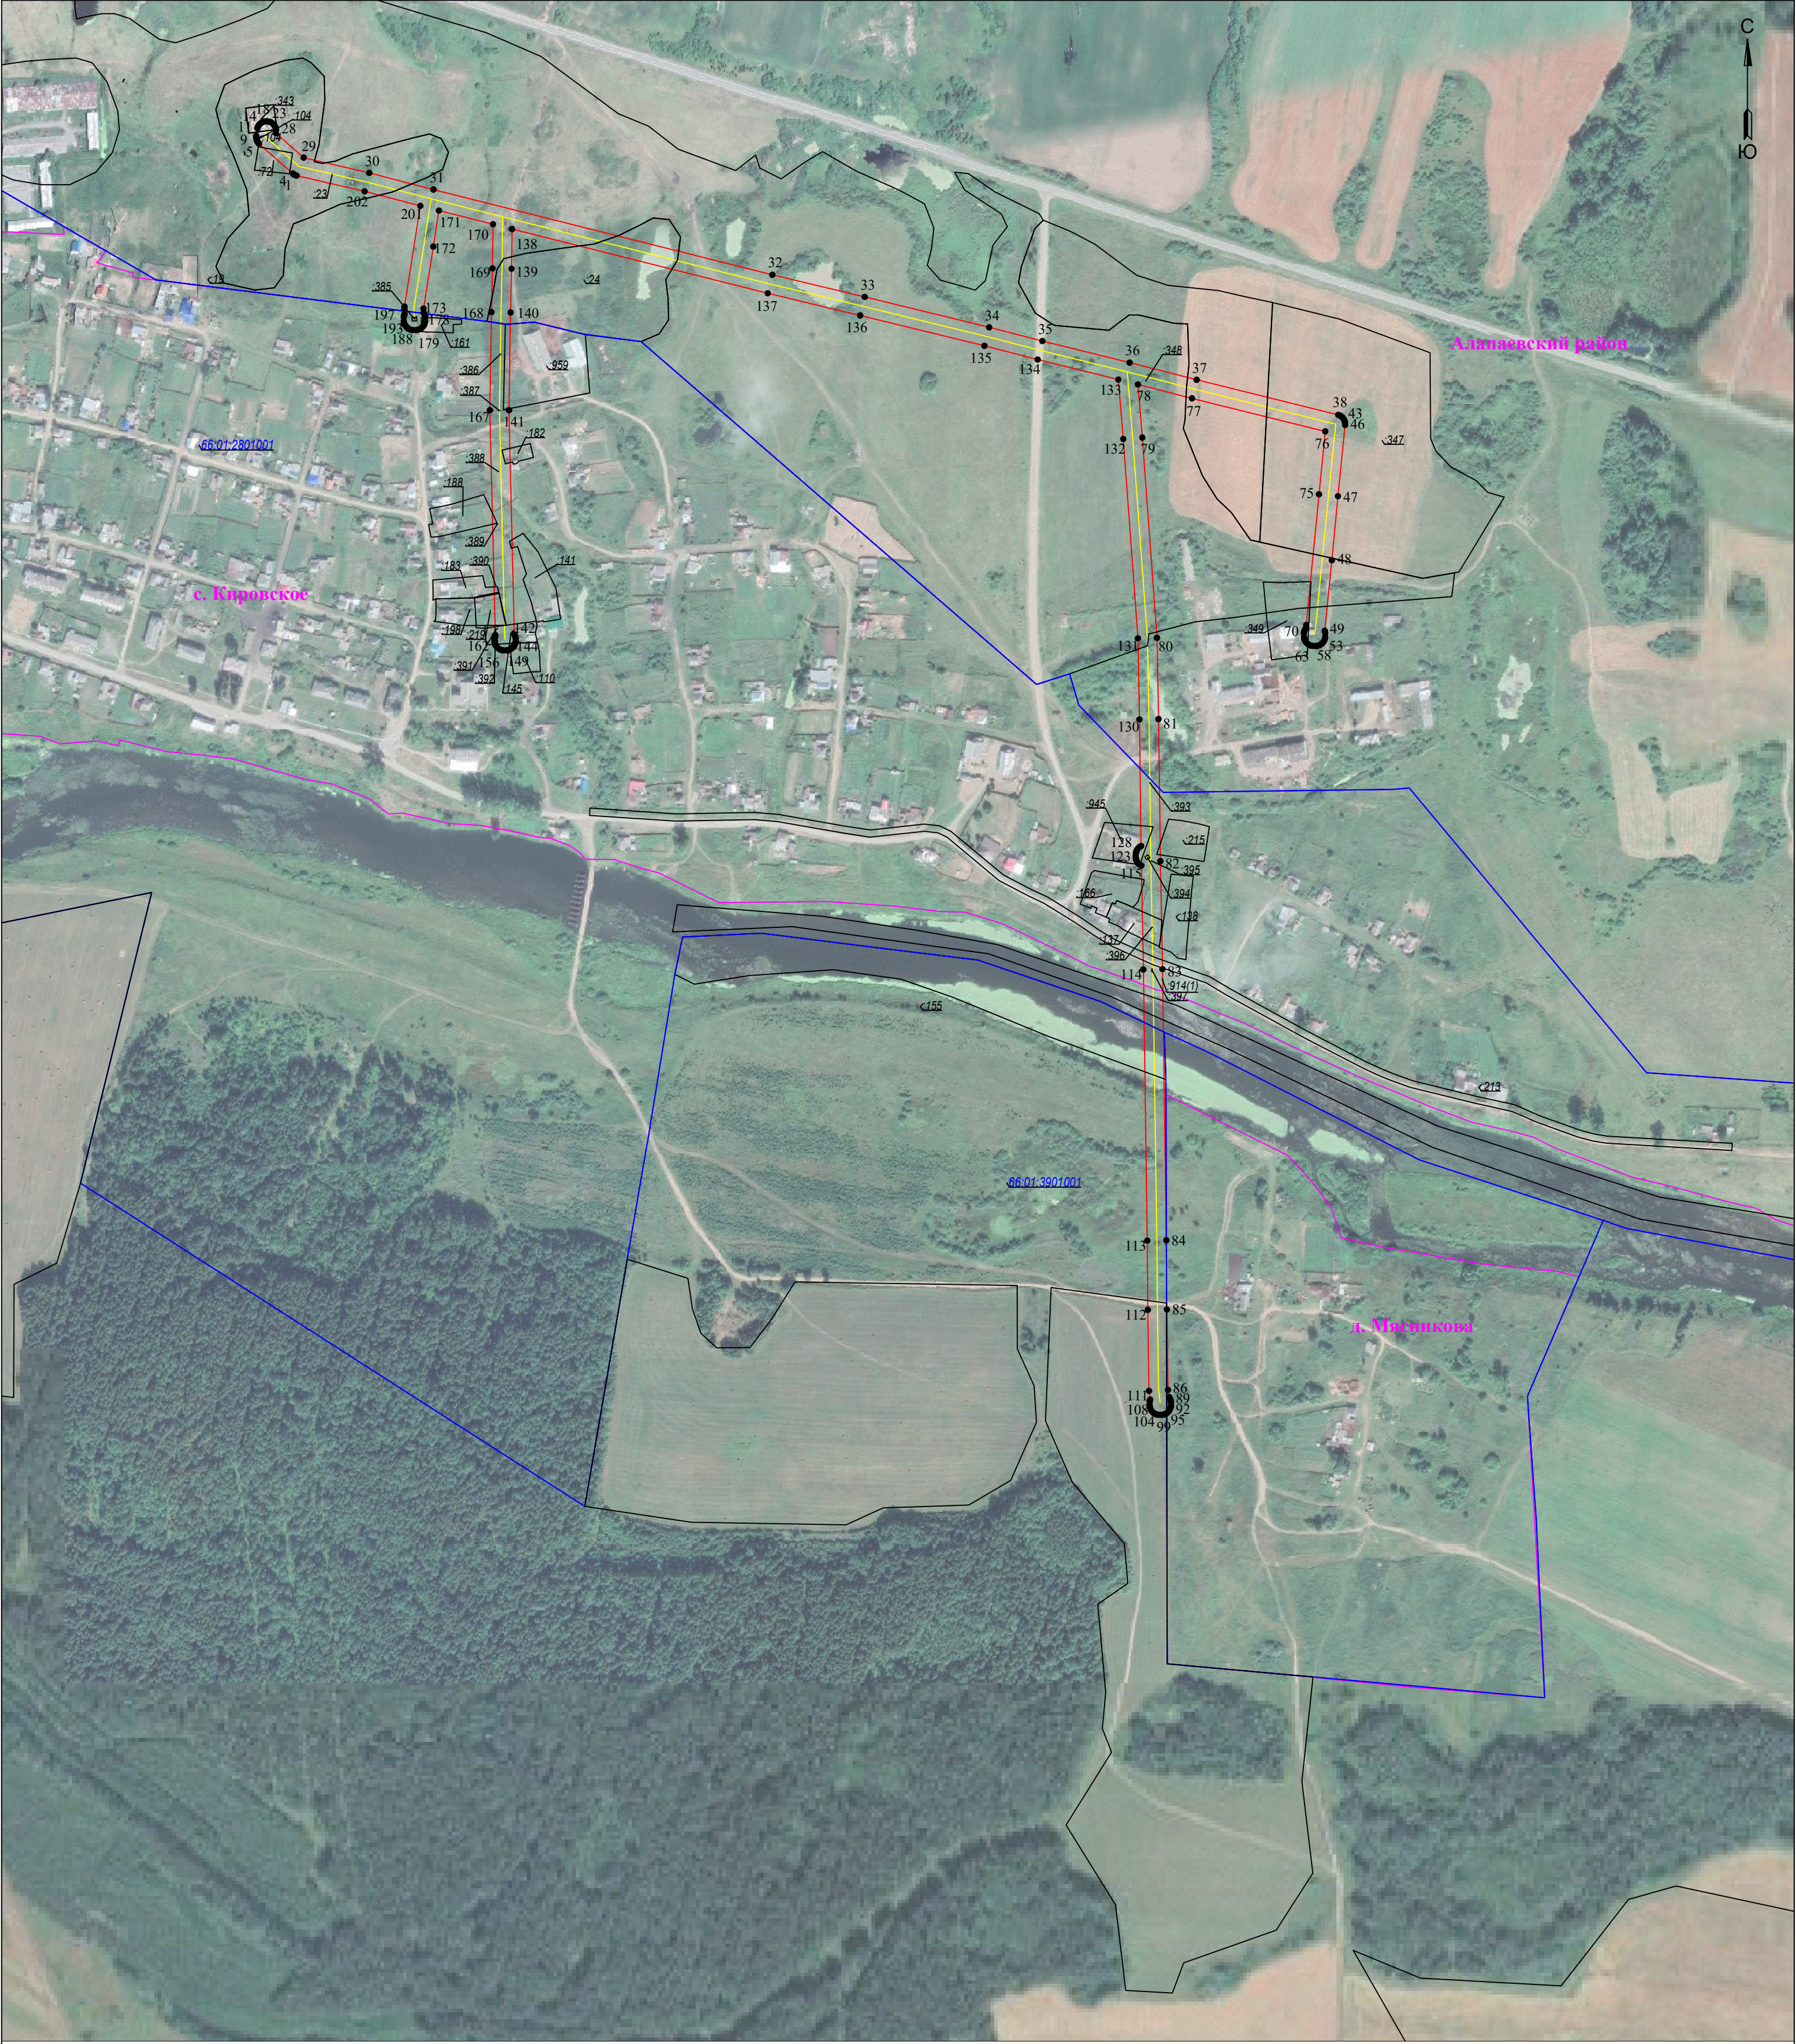

Используемые условные знаки и обозначения:

Масштаб 1:5000

- 1 - обозначение характерной точки границы устанавливаемой зоны публичного сервитута
- - границы земельных участков, попадающих в зону публичного сервитута
- - граница кадастрового квартала
- 66:01:2801001 - номер кадастрового квартала
- - граница устанавливаемой зоны публичного сервитута
- - ось линии
- :242 - кадастровый номер ЗУ
- Алапаевский район - наименование субъекта, населенного пункта