

Утверждена:

Постановлением


(наименование документа об утверждении, включая наименование
Администрации муниципального образования Алапаевское
органа государственной власти или органов местного самоуправления,

принимающих решение об утверждении схемы или подписавших
соглашение о перераспределении земельных участков)

от _____ № _____

Схема расположения земельного участка или земельных участков на кадастровом плане территории

Условный номер земельного участка	-	
Площадь земельного участка, кв.м.	49248,00	
Обозначение характерных точек границ	Координаты, м	
	X	Y
1	477294.00	1603826.31
2	477180.76	1603851.18
3	477162.24	1603880.82
4	476896.14	1603948.78
5	477362.87	1604059.34
1	477294.00	1603826.31

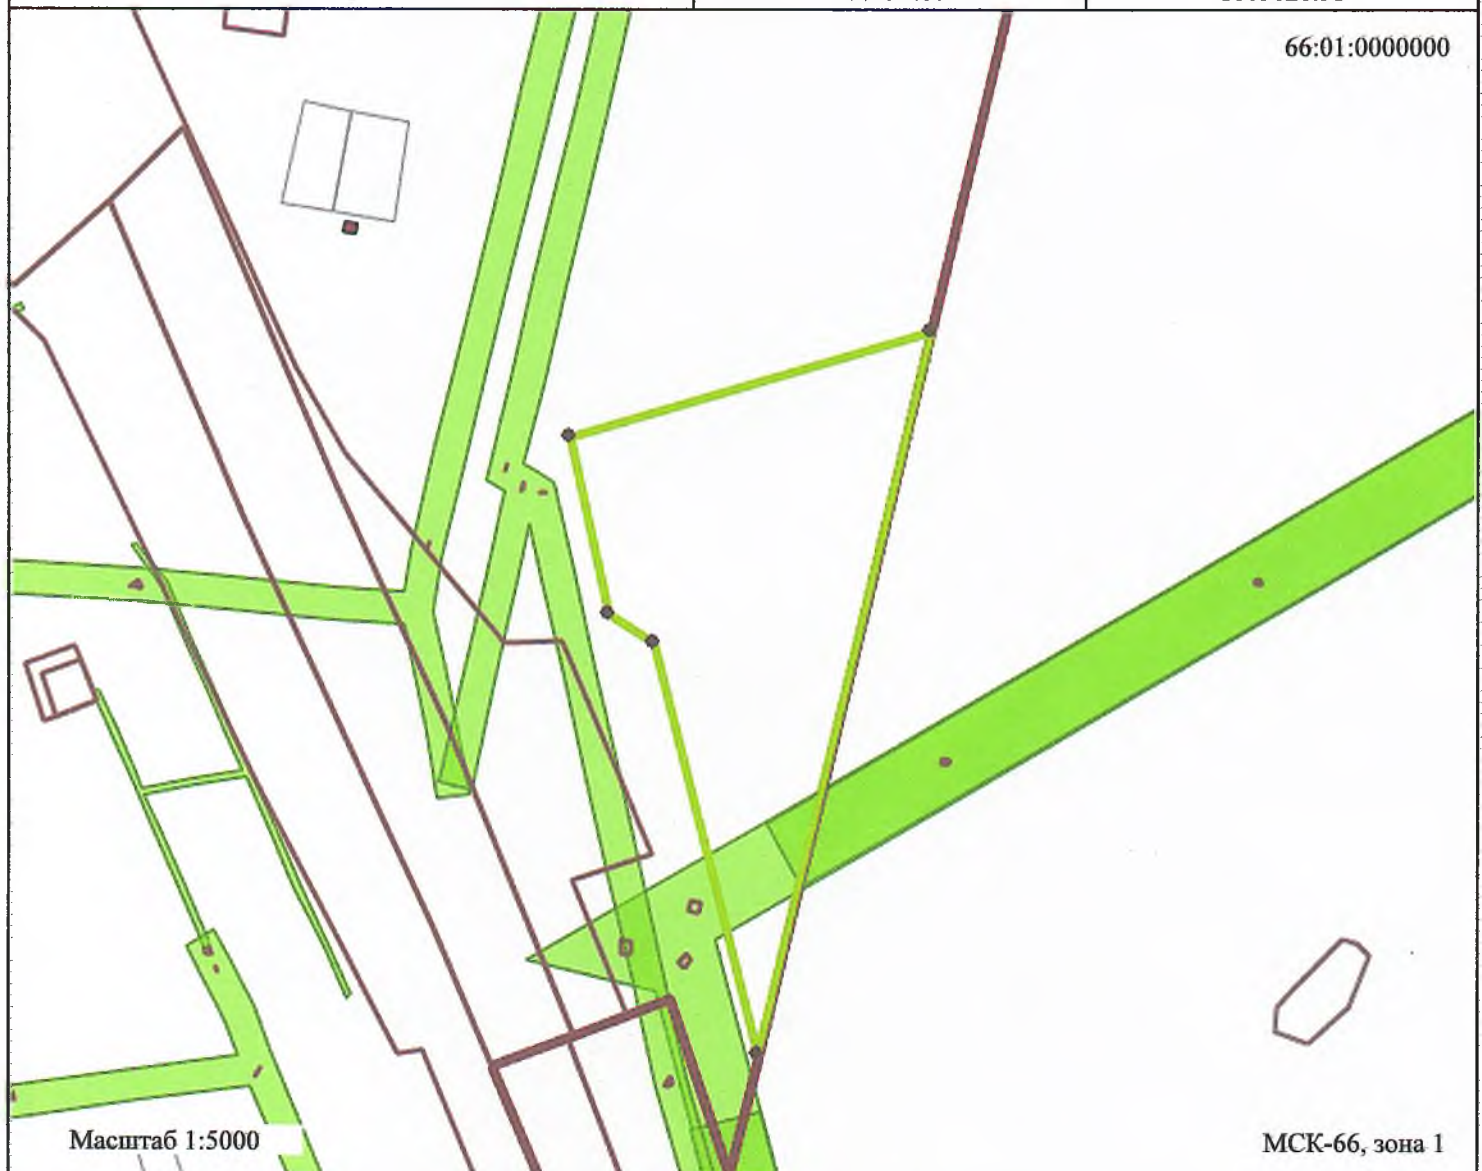

Условные обозначения:



Границы образуемого земельного участка

Граница кадастрового квартала



Границы учтенных земельных участков

:247

Земельные участки (Подпись)



Обозначение характерных точек