


Утверждена:
Постановлением
(наименование документа об утверждении, включая наименование
Администрации муниципального образования Алапаевское
органа государственной власти или органов местного самоуправления,
принимających решение об утверждении схемы или подписавших
соглашение о перераспределении земельных участков)
от _____ № _____

Схема расположения земельного участка или земельных участков на кадастровом плане территории

Условный номер земельного участка	-	
Площадь земельного участка, кв.м.	2203,00	
Обозначение характерных точек границ	Координаты, м	
	X	Y
1	476598.87	1592733.90
2	476561.25	1592699.49
3	476528.16	1592732.13
4	476565.34	1592761.90
1	476598.87	1592733.90

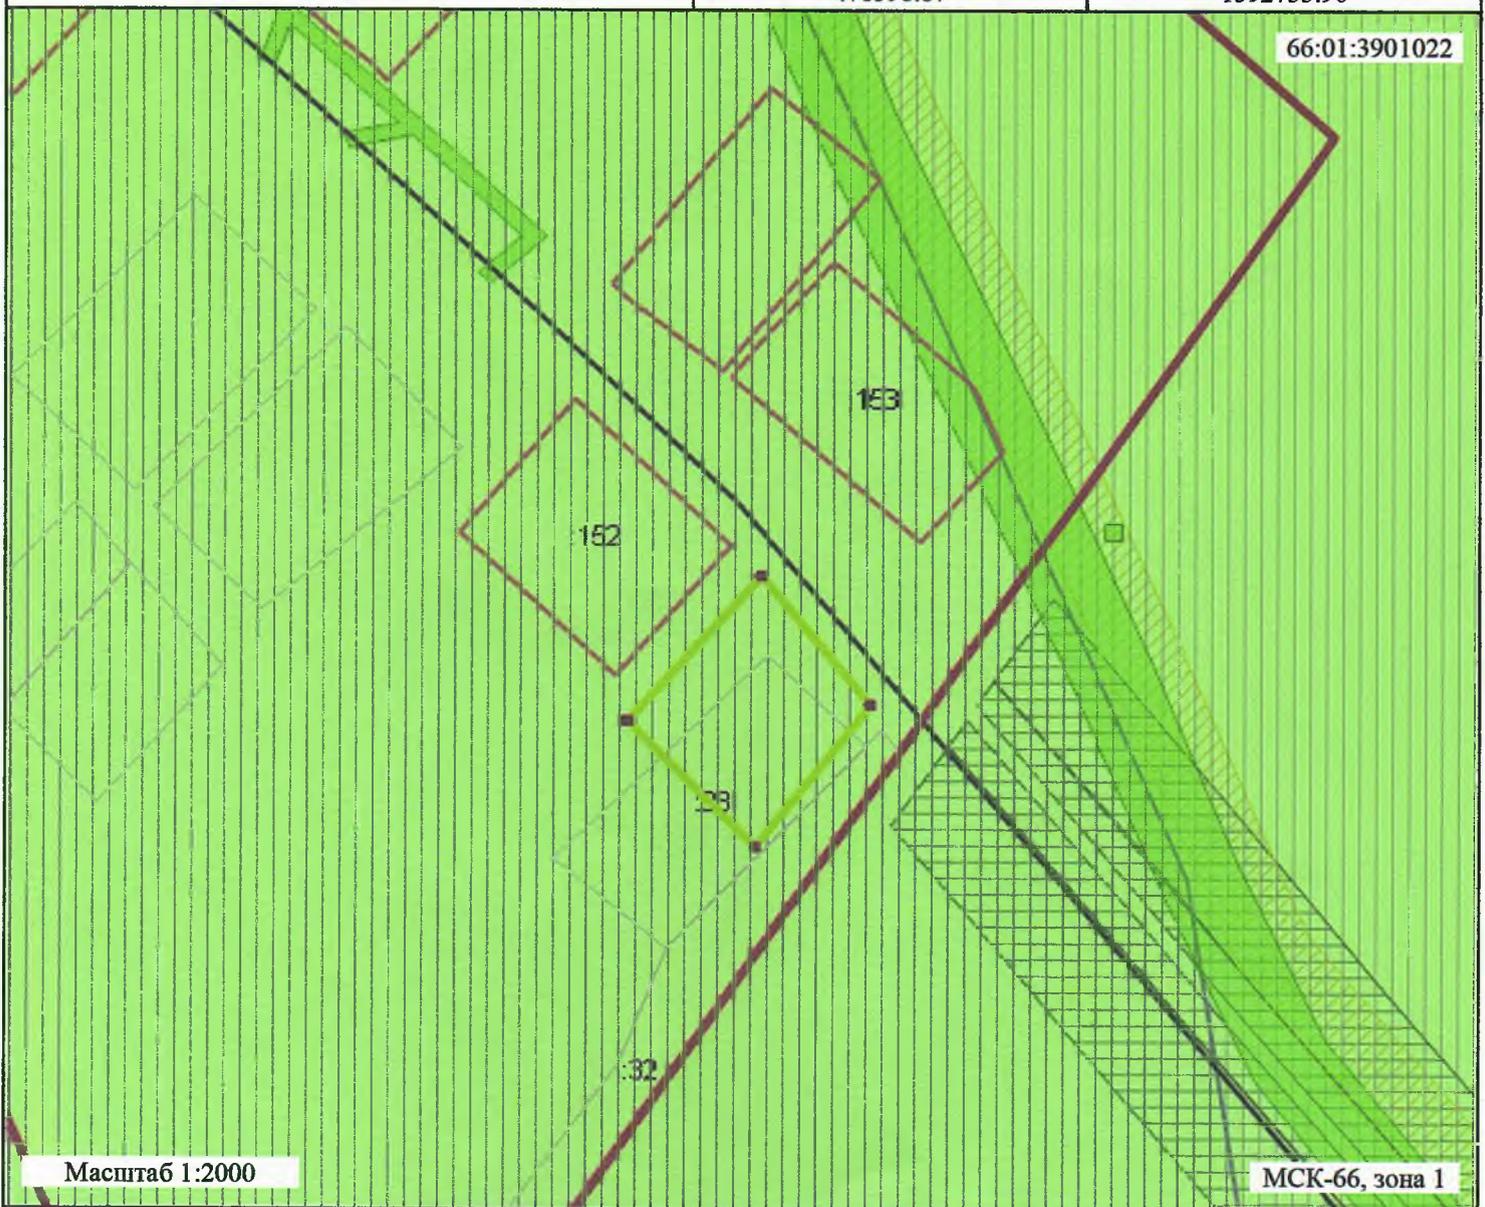

Условные обозначения:

- | | | |
|--|---------------------------------|-------------------------------------|
| Границы образуемого земельного участка | Граница кадастрового квартала | Границы учтенных земельных участков |
| :1 Земельные участки (Подпись) | 1 Обозначение характерных точек | |