


Утверждена:
Постановлением
 (наименование документа об утверждении, включая наименование
Администрации муниципального образования Алапаевское
 органа государственной власти или органов местного самоуправления,
 принимающих решение об утверждении схемы или подписавших
 соглашение о перераспределении земельных участков)
 от _____ № _____

Схема расположения земельного участка или земельных участков на кадастровом плане территории

Условный номер земельного участка	-	
Площадь земельного участка, кв.м.	2280,00	
Обозначение характерных точек границ	Координаты, м	
	X	Y
1	482147.80	1601406.01
2	482148.20	1601441.33
3	482213.82	1601440.01
4	482212.73	1601405.48
1	482147.80	1601406.01

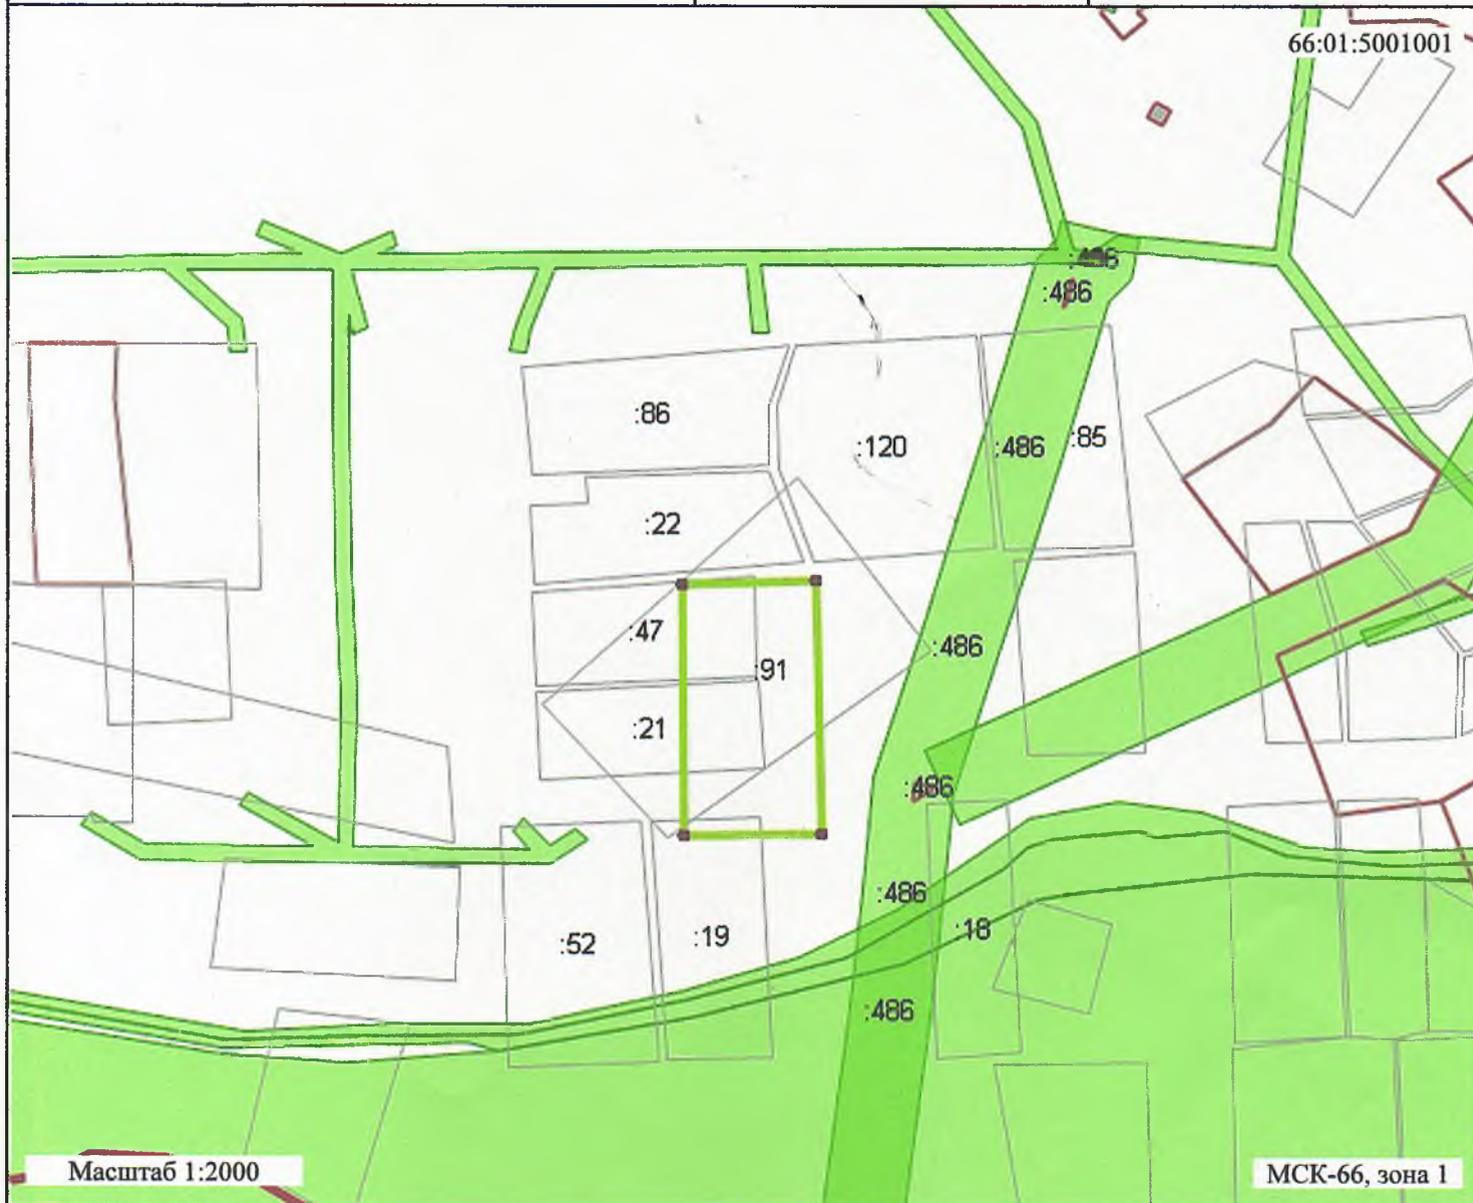

Условные обозначения:

Границы образуемого земельного участка	Границы учтенных земельных участков	:1 Земельные участки (Подпись)
ЗОУИТ по данным ГКН	Обозначение характерных точек	