

Утверждена:

**Постановлением**

(наименование документа об утверждении, включая наименование

**Администрации муниципального образования Алапаевское**


органа государственной власти или органов местного самоуправления,

принимающих решение об утверждении схемы или подписавших  
соглашение о перераспределении земельных участков)

от \_\_\_\_\_ № \_\_\_\_\_

**Схема расположения земельного участка или земельных участков на кадастровом плане территории**

| Условный номер земельного участка    | -             |            |
|--------------------------------------|---------------|------------|
| Площадь земельного участка, кв.м.    | 978,00        |            |
| Обозначение характерных точек границ | Координаты, м |            |
|                                      | X             | Y          |
| 1                                    | 473395.27     | 1596448.03 |
| 2                                    | 473436.26     | 1596475.77 |
| 3                                    | 473453.62     | 1596465.19 |
| 4                                    | 473448.37     | 1596462.45 |
| 5                                    | 473416.46     | 1596435.51 |
| 1                                    | 473395.27     | 1596448.03 |

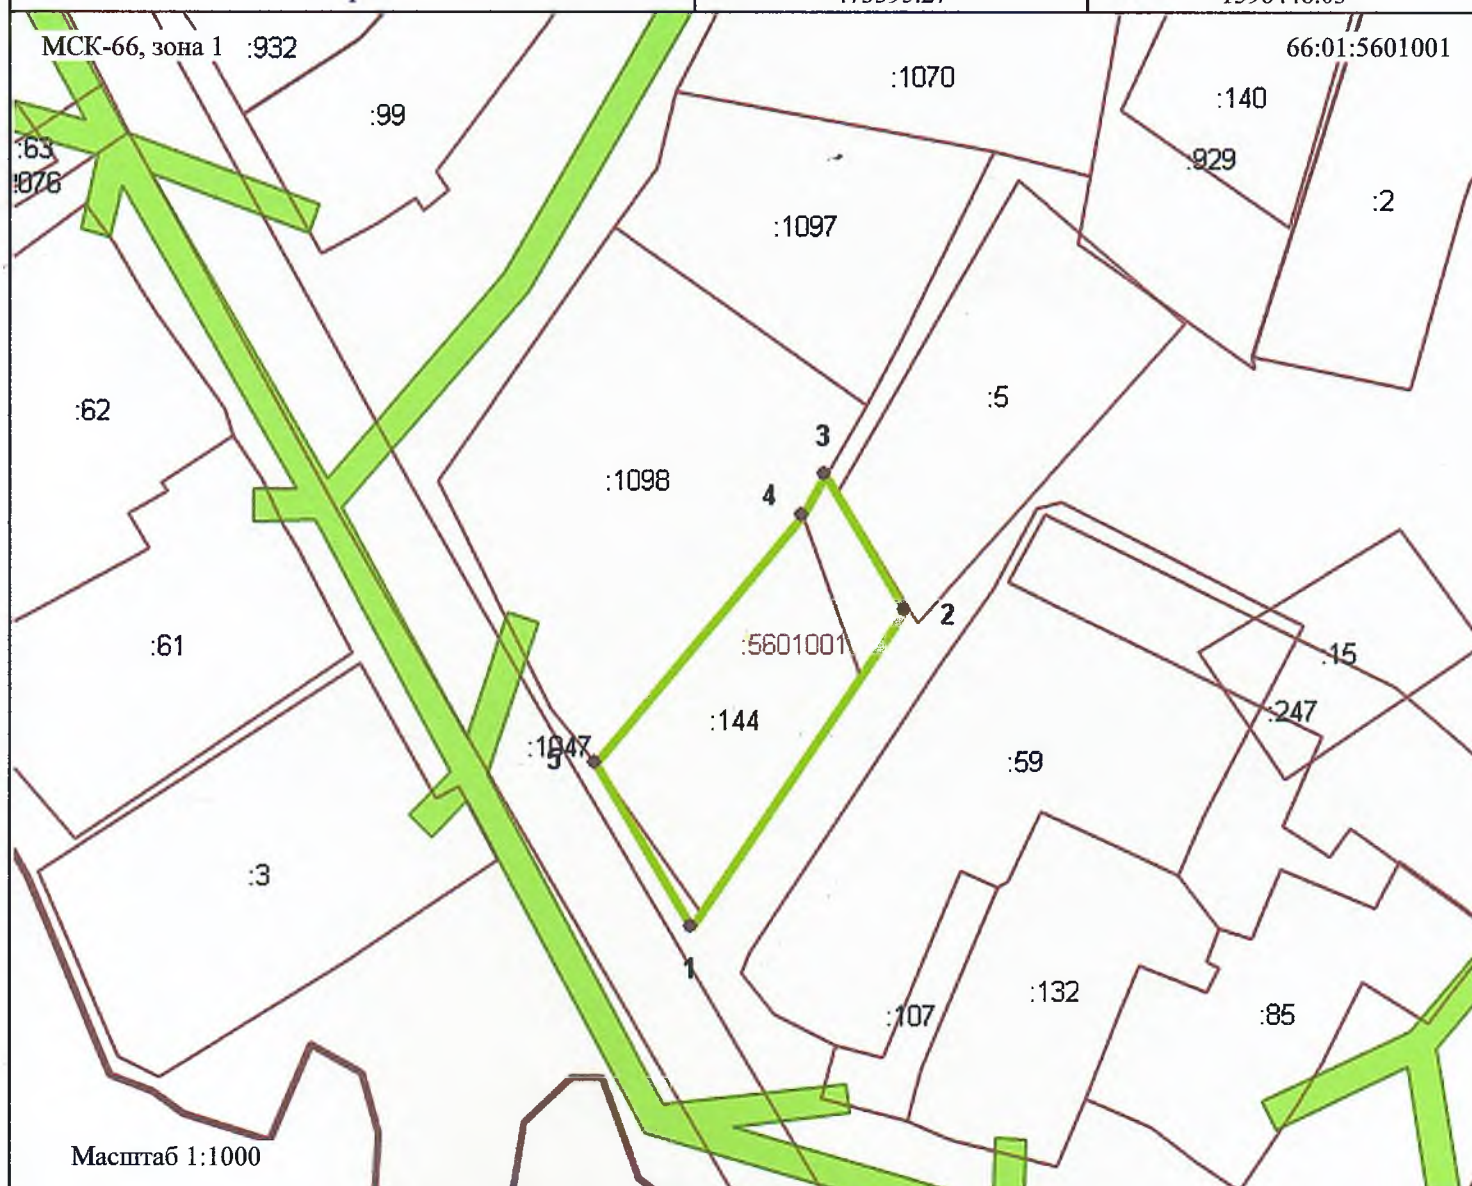

**Условные обозначения:**

|  |                                        |               |                                         |   |                               |
|--|----------------------------------------|---------------|-----------------------------------------|---|-------------------------------|
|  | Границы образуемого земельного участка | 66:01:5601002 | Кадастровый номер кадастрового квартала |   | Граница кадастрового квартала |
|  | Границы учтенных земельных участков    | 66:01:5601001 | Кадастровый номер земельного участка    | 1 | Обозначение характерных точек |