

Утверждена:

Постановлением


(наименование документа об утверждении, включая наименование
Администрации муниципального образования Алапаевское
органа государственной власти или органов местного самоуправления,

принимающих решение об утверждении схемы или подписавших
соглашение о перераспределении земельных участков)

от _____ № _____

Схема расположения земельного участка или земельных участков на кадастровом плане территории

Условный номер земельного участка	-	
Площадь земельного участка, кв.м.	3227,00	
Обозначение характерных точек границ	Координаты, м	
	X	Y
1	505855.89	1602032.75
2	505876.53	1602122.19
3	505911.35	1602108.23
4	505889.87	1602023.99
1	505855.89	1602032.75

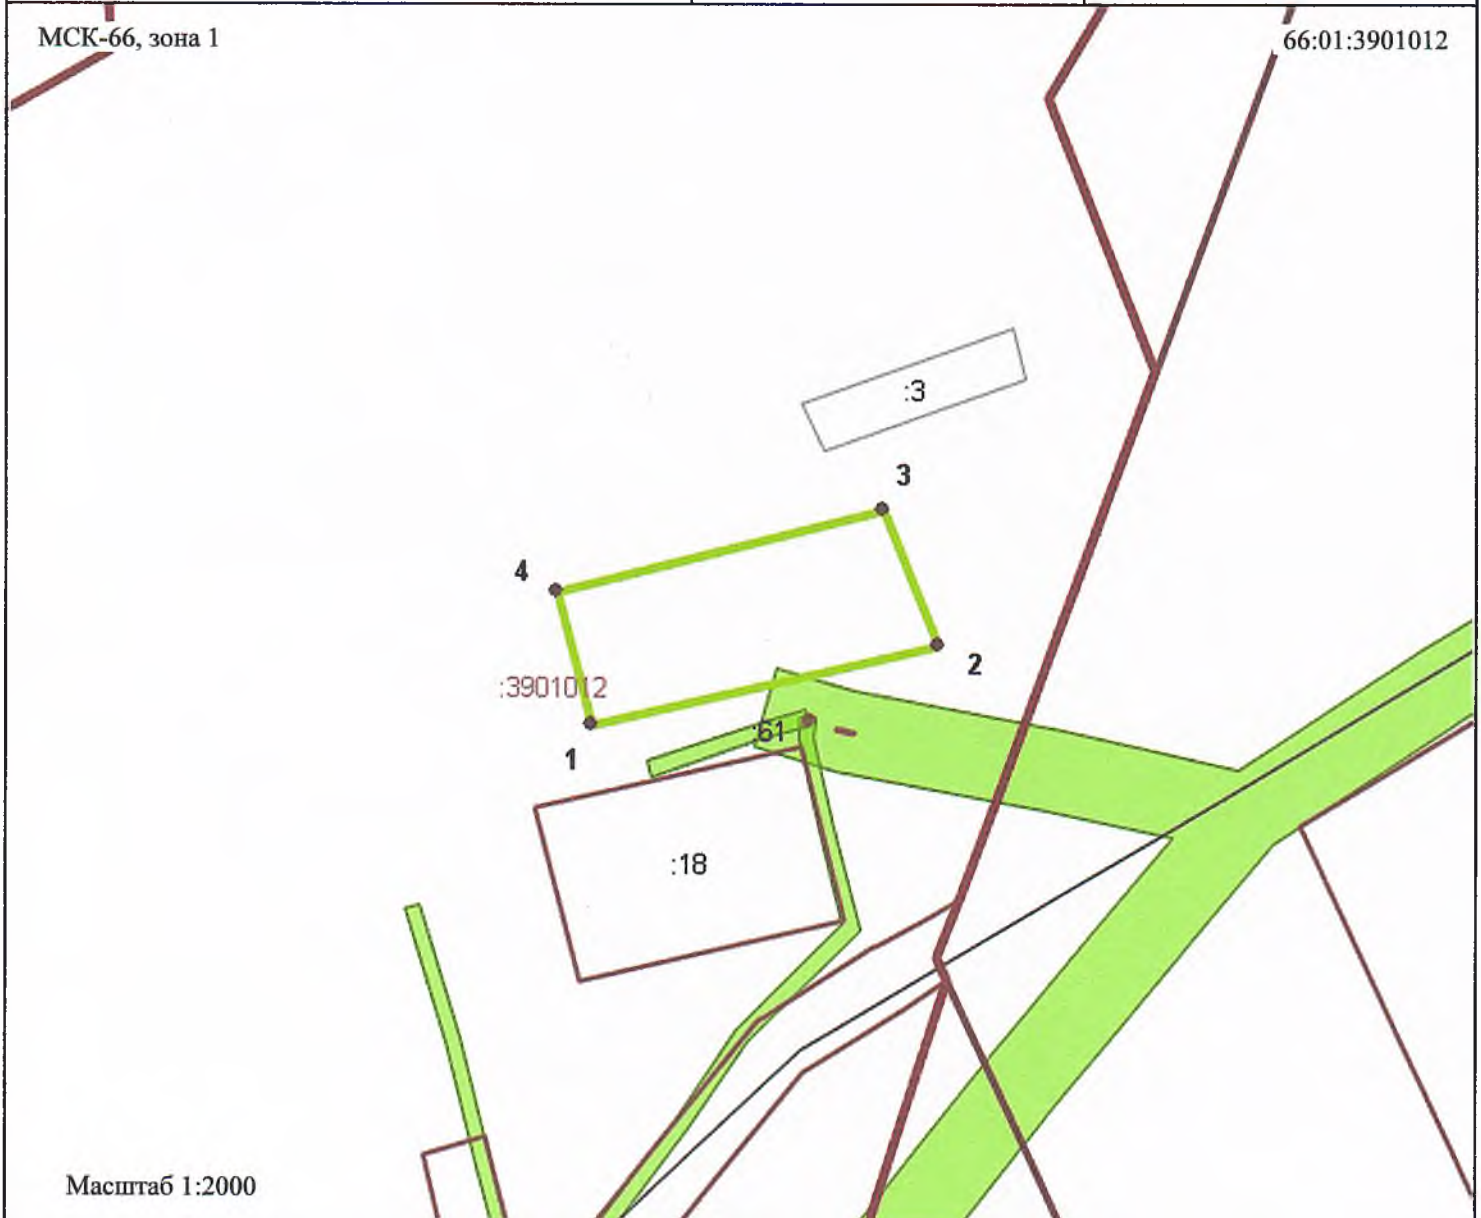

Условные обозначения:

- Границы образуемого земельного участка
- Границы учтенного земельного участка
- Граница кадастрового квартала
- Обозначение характерных точек
- Кадастровый номер кадастрового квартала
- Кадастровый номер земельного участка