

Утверждена:

Постановлением


(наименование документа об утверждении, включая наименование  
Администрации муниципального образования Алапаевское  
органа государственной власти или органов местного самоуправления,

принимающих решение об утверждении схемы или подписавших  
соглашение о перераспределении земельных участков)

от \_\_\_\_\_ № \_\_\_\_\_

**Схема расположения земельного участка или земельных участков на кадастровом плане территории**

Условный номер земельного участка	-	
Площадь земельного участка, кв.м.	966,00	
Обозначение характерных точек границ	Координаты, м	
	X	Y
1	507463.88	1603504.55
2	507481.53	1603516.49
3	507507.46	1603475.22
4	507493.08	1603464.41
1	507463.88	1603504.55

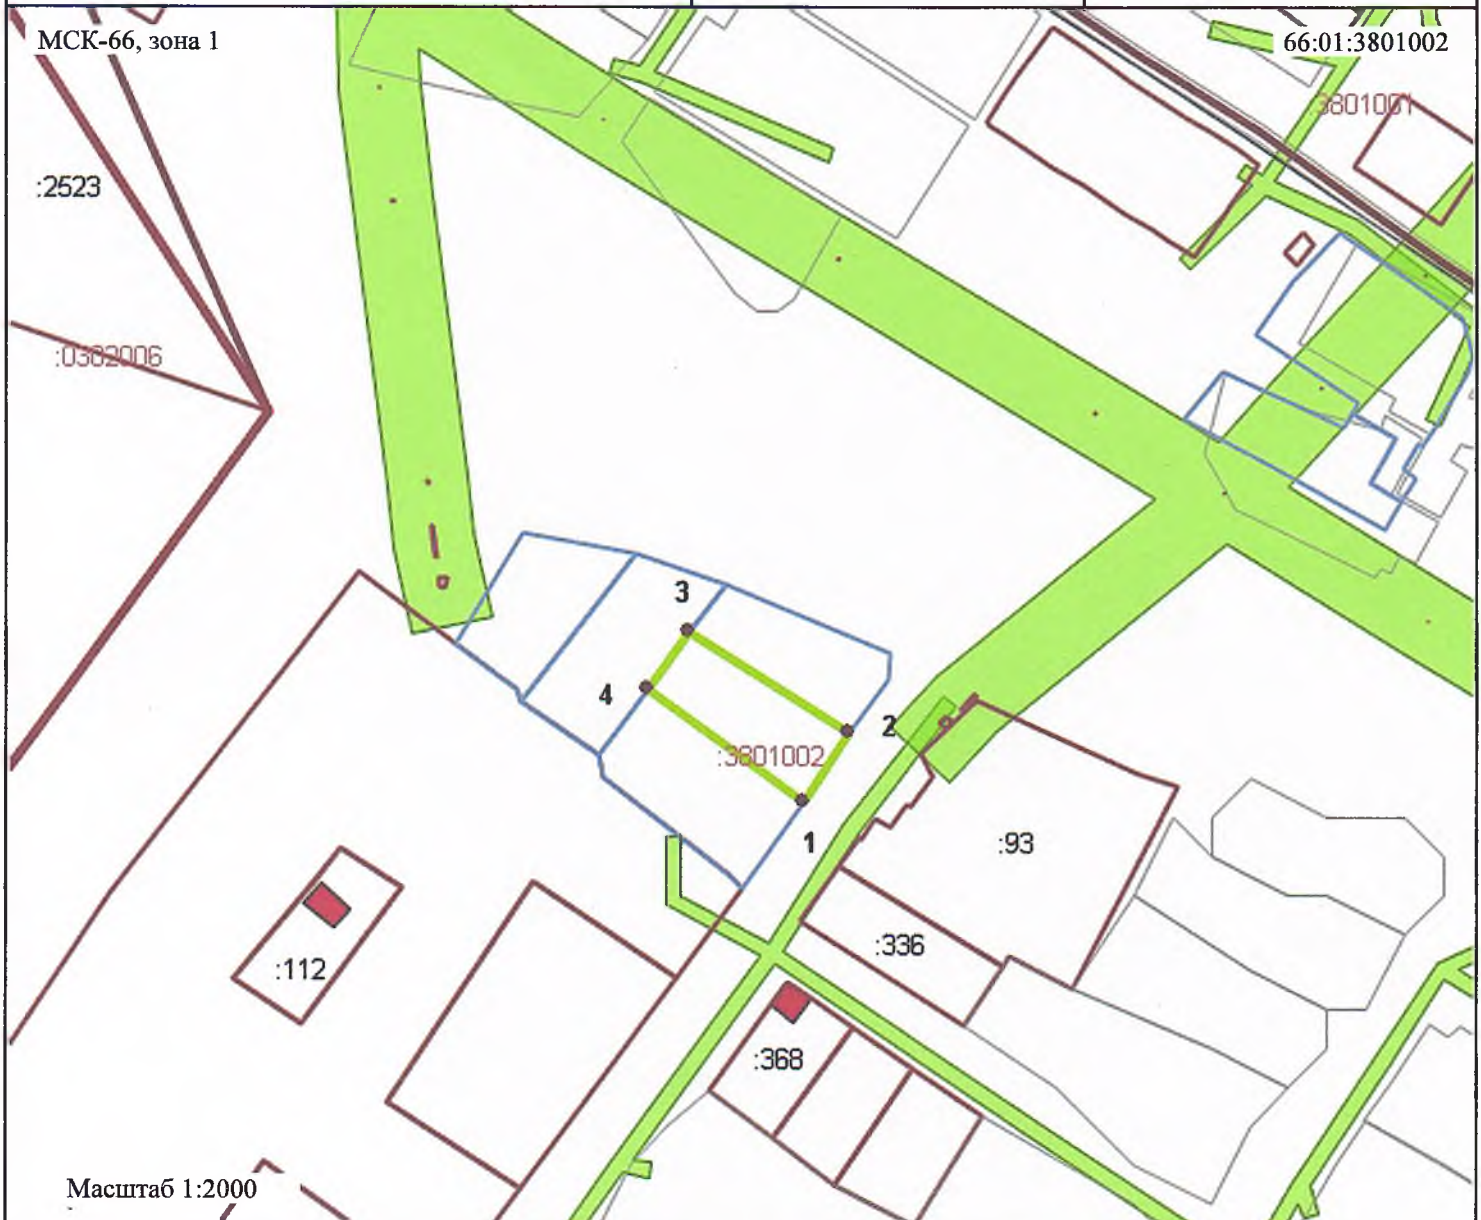

**Условные обозначения:**

- Границы образуемого земельного участка
- Граница кадастрового квартала
- Границы учтенных земельных участков
- Кадастровый номер кадастрового квартала
- Кадастровый номер земельного участка
- Обозначение характерных точек