

Условные обозначения


- Граница населенного пункта
- Реки, озера, пруды
- Дороги регионального и местного значения
- Улицы и дороги в населенном пункте
- Железнодорожный путь общего пользования

Территориальные зоны

- Ж-1 Жилая зона индивидуальной застройки
- МЦ Многоцелевая зона

Границы зон с особыми условиями использования территории

- Водоохранная зона
- Прибрежная защитная полоса
- Береговая полоса
- Охранная зона электрических сетей
- Зона затопления
- Зона сильного подтопления
- Зона умеренного подтопления
- Зона слабого подтопления

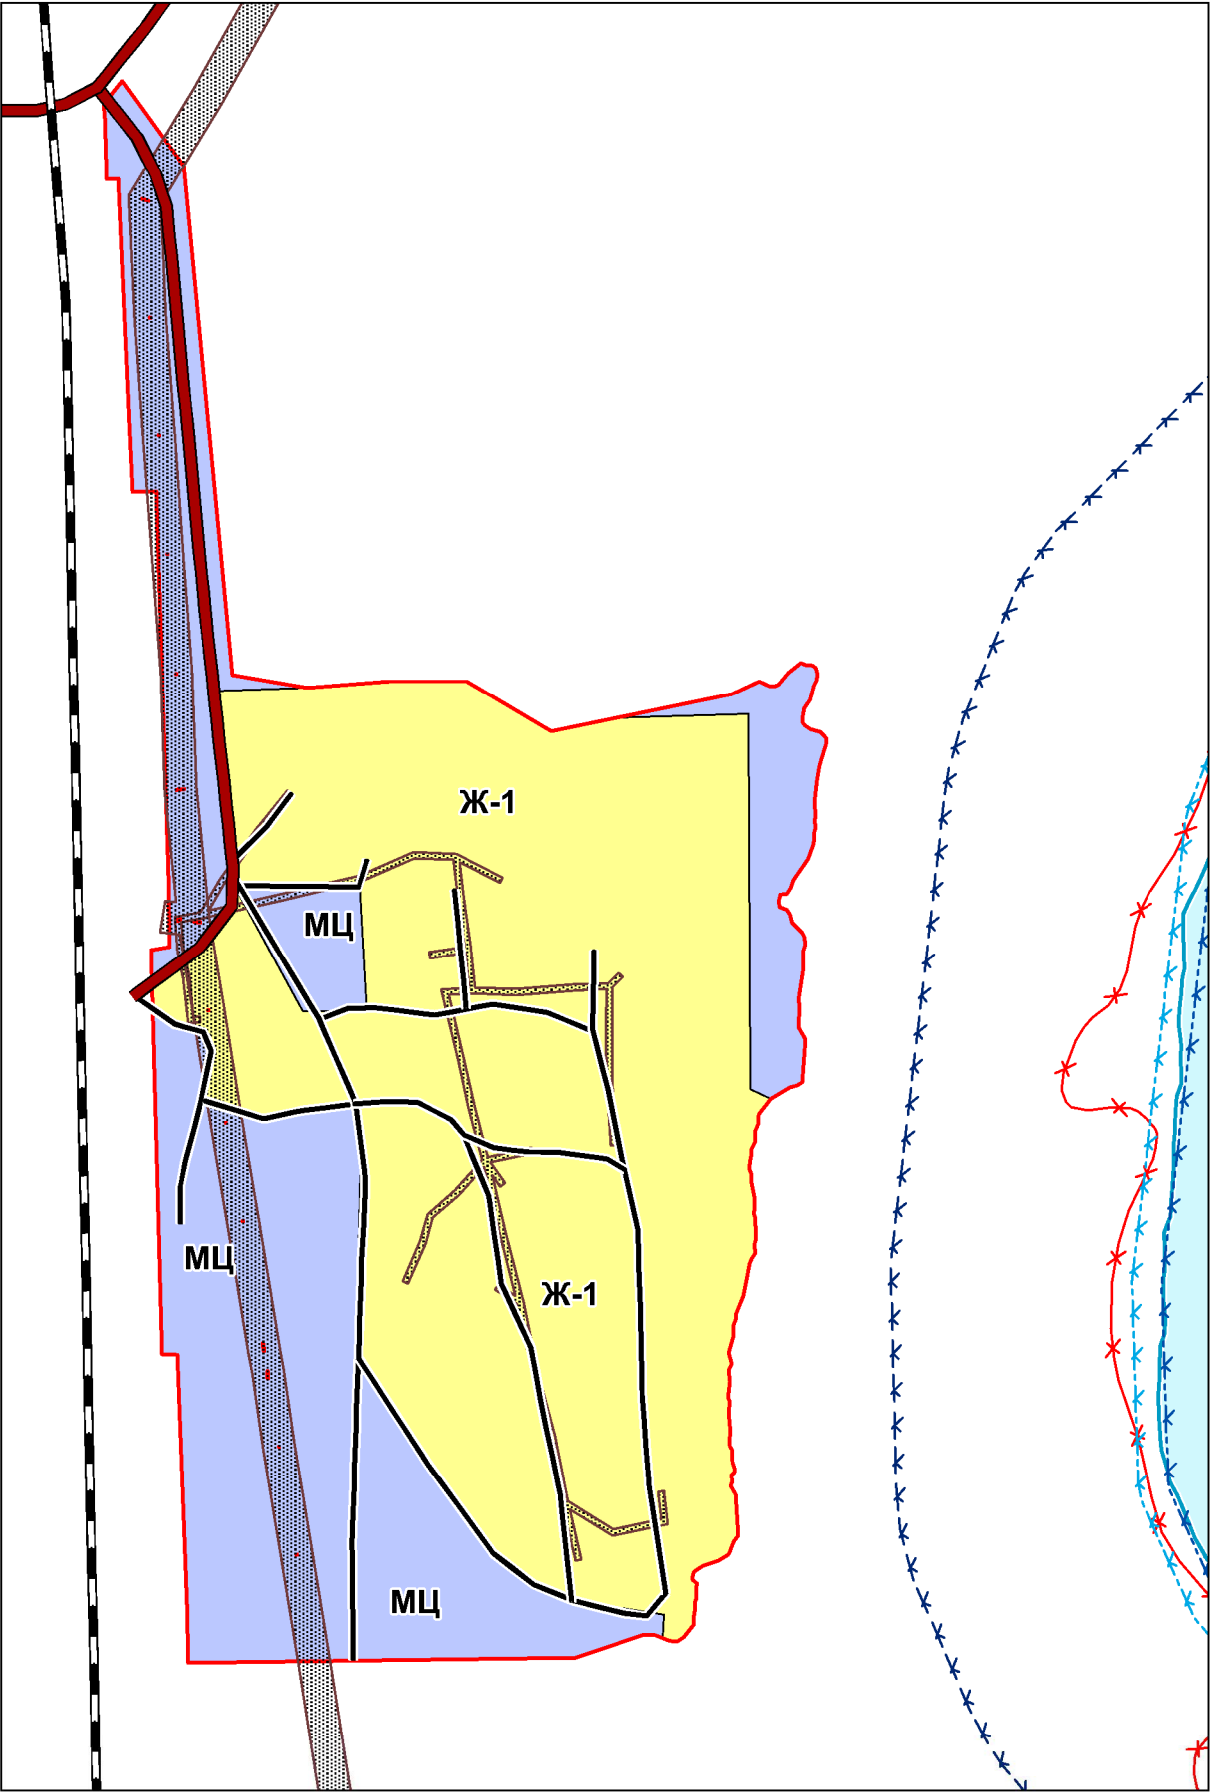

						Внесение изменений в Правила землепользования и застройки МО Алапаевское			
изм.	№ уч	Лист	№Док.	Подп.	Дата	п. Коптелово			
директор		Бурнатов И.В.			11.04.23	Карта градостроительного зонирования и зон с особыми условиями использования территорий	Стадия	Лист	Листов
ГИП		Бурнатов В.Г.			11.04.23		ПЗЗ	1	1
							ООО "С-Проект"		
		М 1:5 000							