


Утверждена:
Постановлением
(наименование документа об утверждении, включая наименование
Администрации муниципального образования Алапаевское
органа государственной власти или органов местного самоуправления,
принимающих решение об утверждении схемы или подписавших
соглашение о перераспределении земельных участков)

от _____ № _____

Схема расположения земельного участка или земельных участков на кадастровом плане территории

Условный номер земельного участка	-	
Площадь земельного участка, кв.м.	4323,00	
Обозначение характерных точек границ	Координаты, м	
	X	Y
1	515752.16	1641715.78
2	515730.45	1641665.55
3	515716.66	1641645.70
4	515694.38	1641613.63
5	515653.22	1641636.51
6	515686.63	1641664.75
7	515699.60	1641675.72
8	515707.57	1641700.58
9	515708.18	1641704.98
10	515714.71	1641730.65
11	* 515733.23	1641723.29
1	515752.16	1641715.78

66:01:3401001

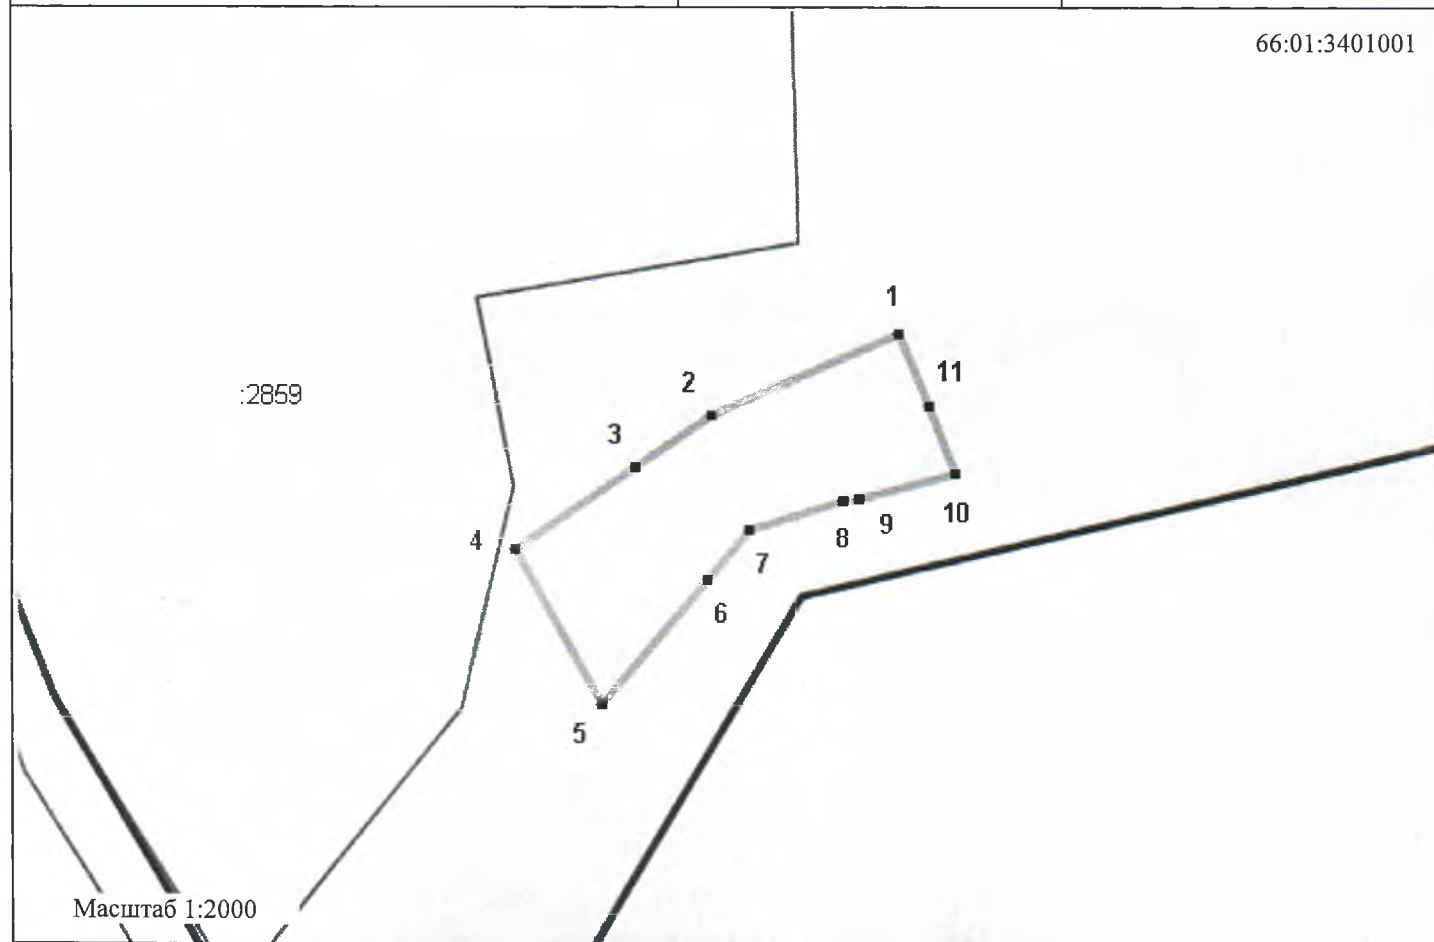

Условные обозначения:

	Граница кадастрового квартала		Границы учтенного земельного участка		Земельные участки (Полпись)
	Границы образуемого земельного участка		Обозначение характерных точек		