



Утверждена

OT N

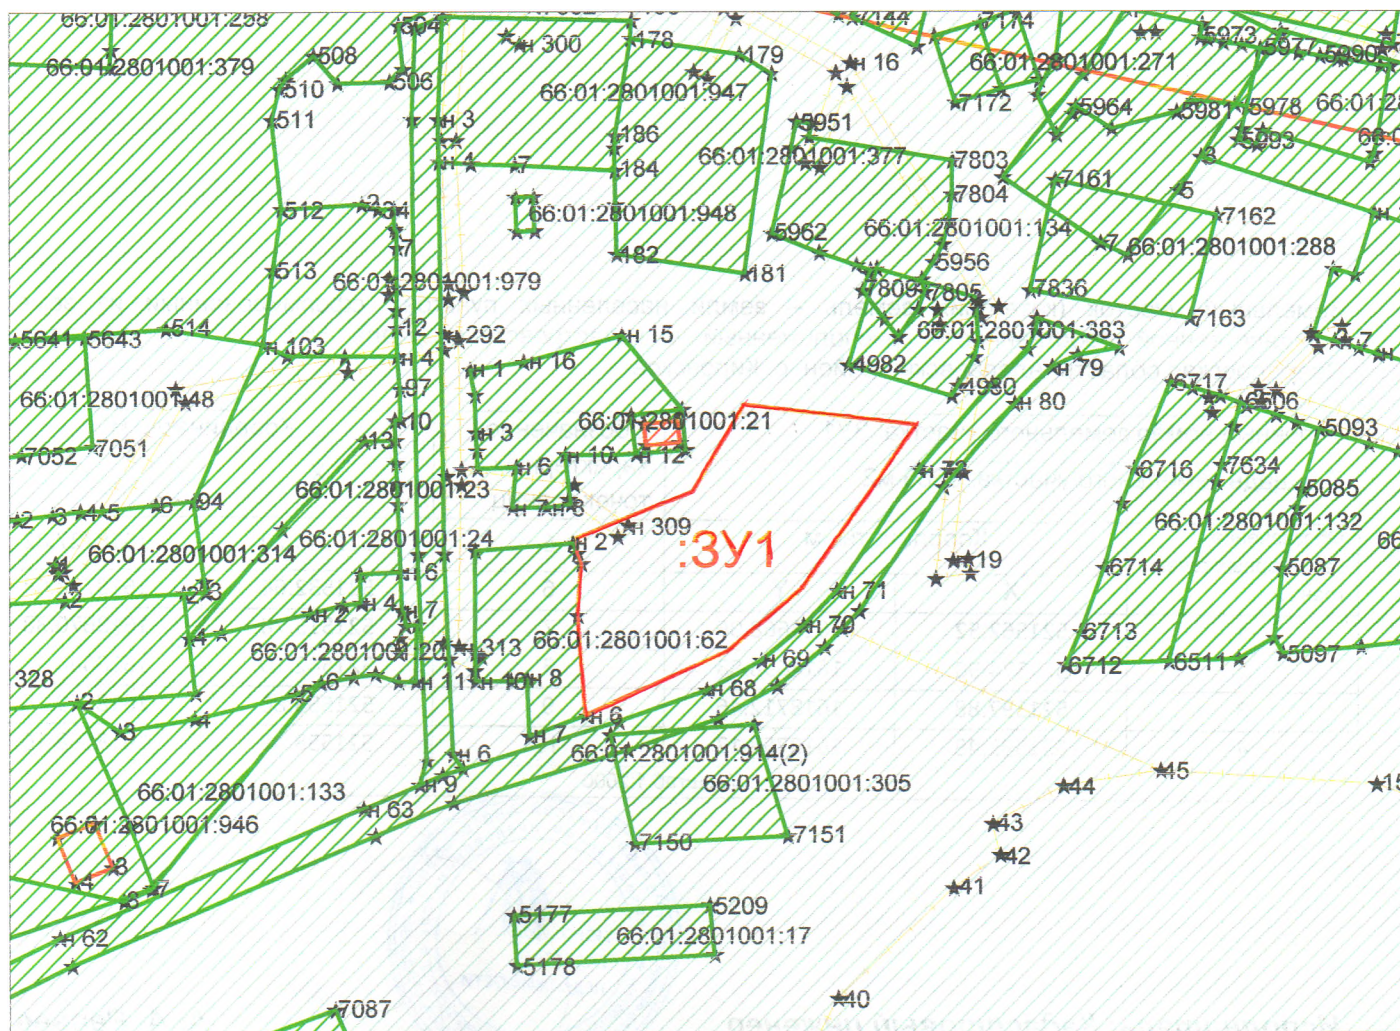

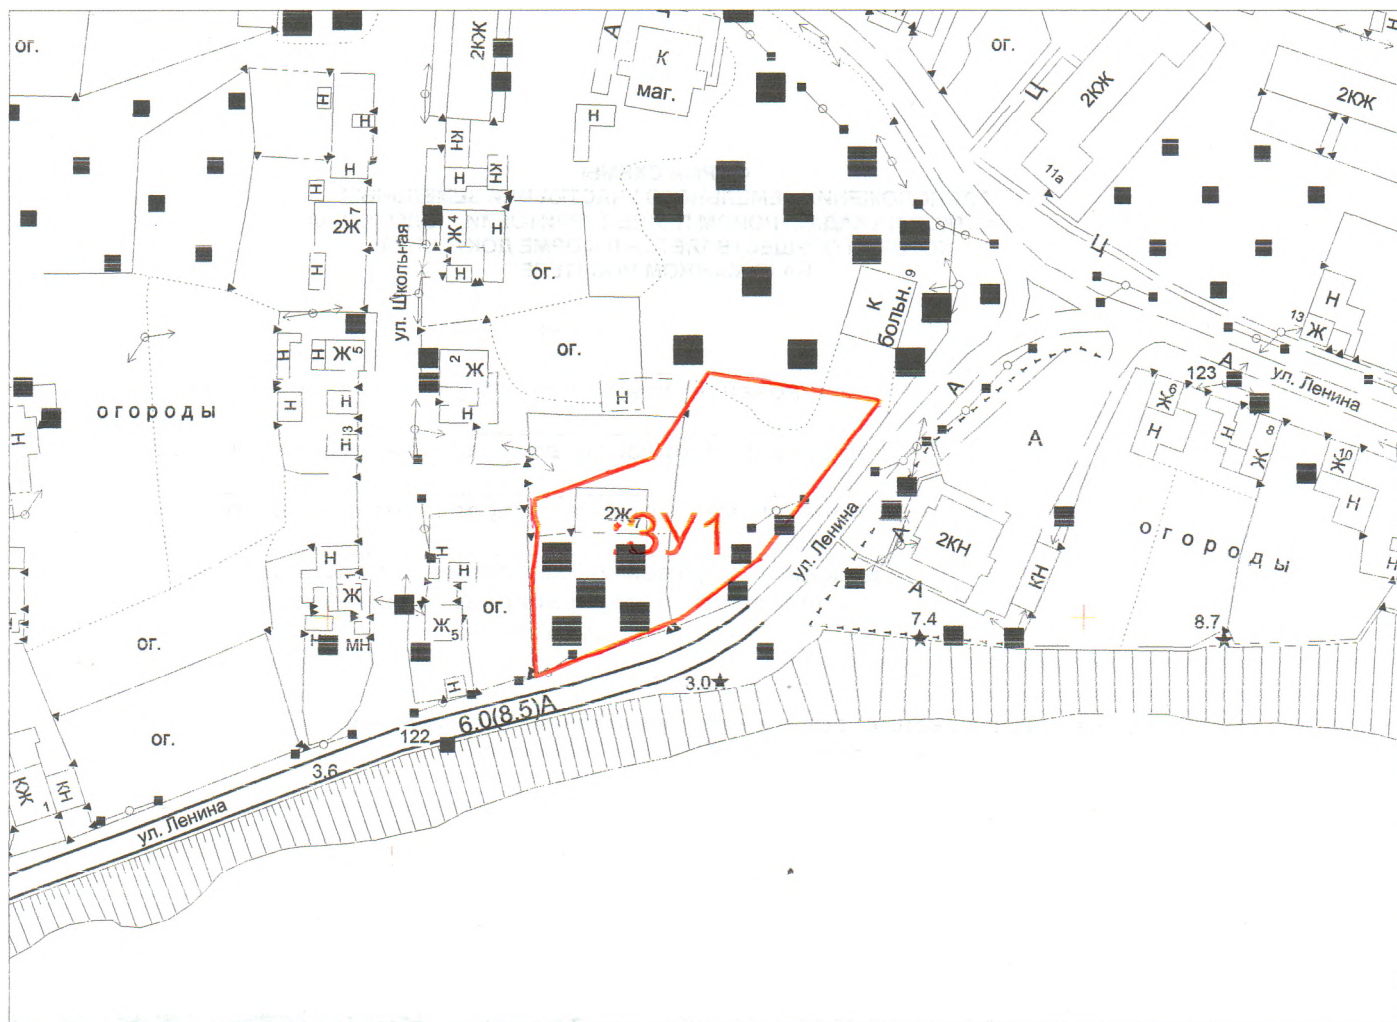

Земельный участок (категория земель – земли населенных пунктов), сформированный из земель государственной собственности, расположенный в кадастровом квартале 66:01:2801001 по адресу: Свердловская область, Алапаевский район, с. Кировское

Условный номер земельного участка: 3У1			Обозначение характерных точек границ	Координаты, м	
Площадь земельного участка: 3686 м2				Х	У
Обозначение характерных точек границ	Координаты, м		5	521549.20	1618727.82
	Х	У	6	521532.64	1618708.04
1	521562.52	1618668.06	7	521515.78	1618670.38
2	521574.90	1618698.88	8	521542.10	1618668.32
3	521597.88	1618712.46	9	521555.80	1618669.28
4	521592.48	1618758.12	10	521558.48	1618668.16
Масштаб 1:2000					

Масштаб 1:2000

Исполнитель: Кадастровый инженер



А. А. Репьев