

# Утверждена

(наименование документа об утверждении, включая наименования органов государственной власти или органов местного самоуправления, принявших решение об утверждении схемы или подписавших соглашение о перераспределении земельных участков)

от \_\_\_\_\_ № \_\_\_\_\_


## Схема расположения земельного участка или земельных участков на кадастровом плане территории

Система координат: [МСК-66, зона 1]

Условный номер земельного участка \_\_\_\_\_ :ЗУ1  
(указывается в случае, если предусматривается образование двух и более земельных участков)

Площадь земельного участка: \_\_\_\_\_ 2800 \_\_\_\_\_ кв.м.  
(указывается проектная площадь образуемого земельного участка, вычисленная с использованием технологических и программных средств, в том числе размещенных на официальном сайте федерального органа исполнительной власти, уполномоченного Правительством Российской Федерации на осуществление государственного кадастрового учета, государственной регистрации прав, ведение Единого государственного реестра недвижимости и предоставление сведений, содержащихся в Едином государственном реестре недвижимости, в информационно телекоммуникационной сети "Интернет" (далее - официальный сайт), с округлением до 1 квадратного метра. Указанное значение площади земельного участка может быть уточнено при проведении кадастровых работ не более чем на десять процентов)

|                                            |   |            |                                            |   |    |                                            |
|--------------------------------------------|---|------------|--------------------------------------------|---|----|--------------------------------------------|
| Обозначение<br>характерных<br>точек границ | Координаты   |            | Обозначение<br>характерных<br>точек границ | Координаты   |    | Обозначение<br>характерных<br>точек границ |
|                                            | (указываются в случае подготовки схемы<br>расположения земельного участка с<br>использованием технологических и<br>программных средств, в том числе<br>размещенных на официальном сайте.<br>Значения координат, полученные с<br>использованием указанных<br>технологических и программных средств,<br>указываются с округлением до 0,01<br>метра) |            |                                            | (указываются в случае подготовки схемы<br>расположения земельного участка с<br>использованием технологических и<br>программных средств, в том числе<br>размещенных на официальном сайте.<br>Значения координат, полученные с<br>использованием указанных<br>технологических и программных средств,<br>указываются с округлением до 0,01<br>метра) |    |                                            |
|                                            | X   | Y          |                                            | X   | Y  |                                            |
|                                            | н1   | 477993.65  |                                            | 1603883.16   | н4 |                                            |
| н2                                         | 477972.09   | 1603925.89 |                                            |   |    |                                            |
| н3                                         | 477920.45   | 1603901.45 |                                            |   |    |                                            |

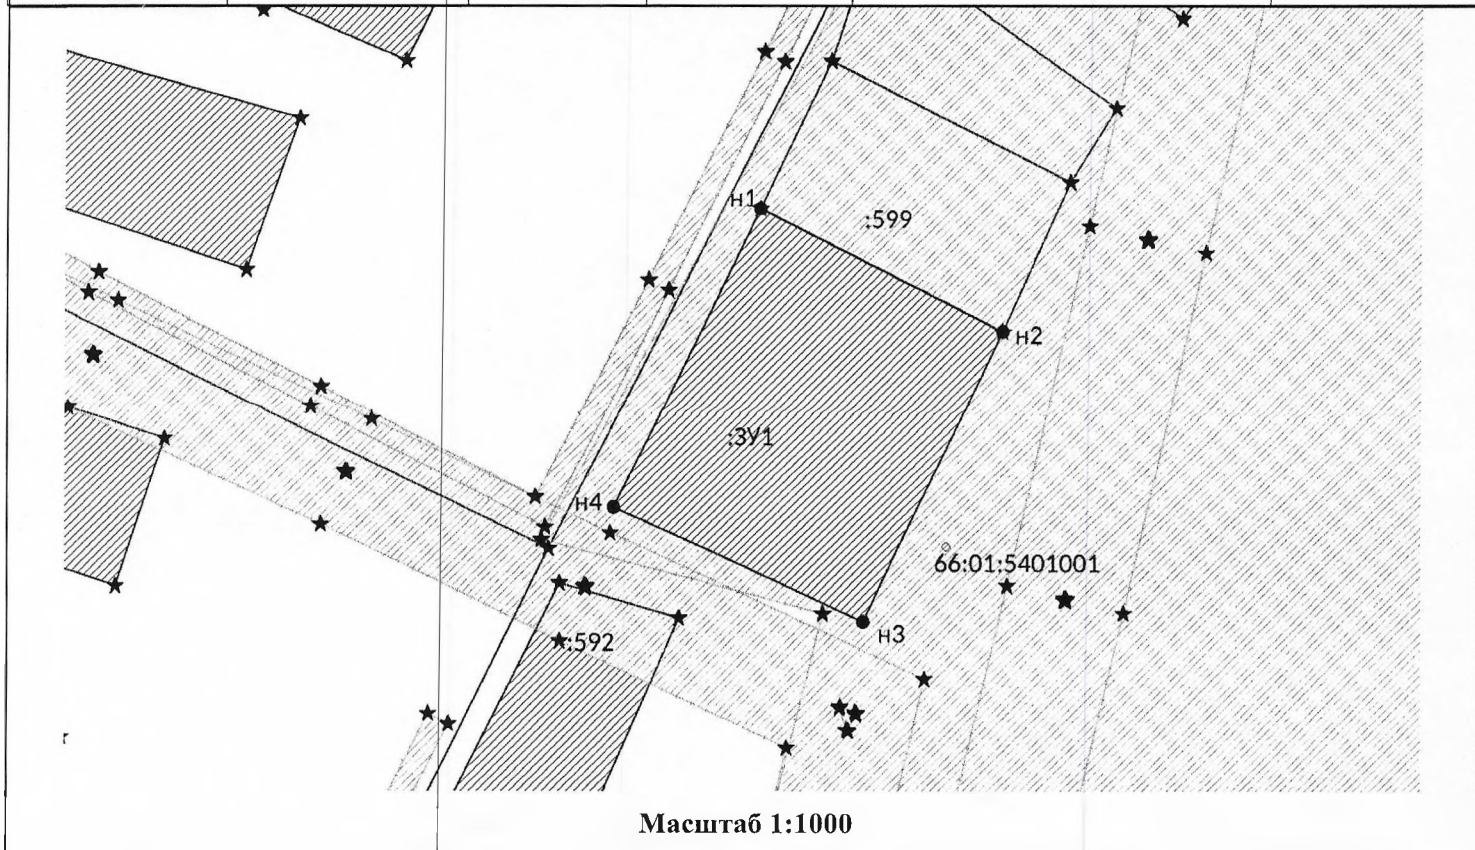

Условные обозначения:

|  |               |                                              |
|--|---------------|----------------------------------------------|
|  | :100          | границы земельных участков, из сведений ЕГРН |
|  | :ЗУ1          | граница образуемого земельного участка       |
|  |               | зона с особыми условиями использования       |
|  | н1            | обозначение и номер точки                    |
|  | 66:06:0000000 | кадастровый квартал                          |