

Утверждена

(наименование документа об утверждении, включая

наименования органов государственной власти или

органов местного самоуправления, принявших
решение об утверждении схемы или подписавших
соглашение о перераспределении земельных участков)
от _____ N _____


Схема
расположения земельного участка или земельных участков на кадастровом плане
территории

Условный номер земельного участка: 66:01:5601001:3У1

Площадь земельного участка: 832 кв.м.

Обозначение характерных точек границ	Координаты, м	
	X	Y
1	2	3
1	473851.35	1596404.92
2	473837.31	1596427.99
3	473810.97	1596411.55
4	473826.69	1596388.53

Кадастровый квартал: 66:01:5601001
Система координат: МСК-66, зона 1

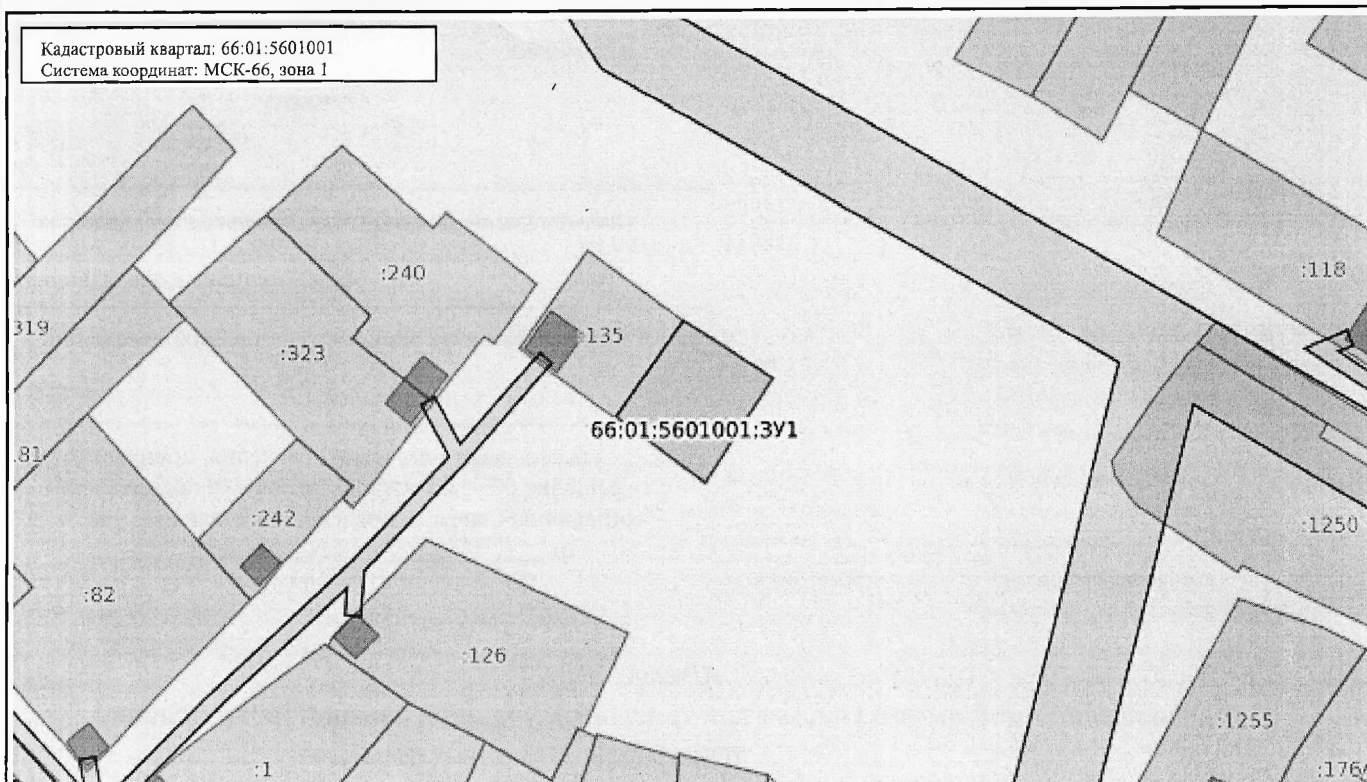

Масштаб: 1:10516

Условные обозначения:

	0.00	Государственная граница Российской Федерации		00:00-00.00	Территория опережающего развития
	00:00-00.00	Границы между субъектами Российской Федерации		00:00-00.00	Зоны территориального развития Российской Федерации
	00:00-00.00	Границы муниципальных образований		00:00-00.00	Игровая зона
	00:00-00.00	Границы населенных пунктов		00:00-00.00	Лесничество
	00:00:000000.00	Кадастровые кварталы		00:00:000000.00	Утвержденный проект межевания территории
	00:00:000000:00	Сооружения		00:00-00.00	Границы территории, в отношении которой устанавливается публичный сервитут
	00:00:000000:00	Объекты незавершенного строительства		00:00-00.00	Байкальская природная территория и ее экологические зоны
	00:00:000000:00	Здания		00:00-00.00	Территория, в отношении которой принято решение о резервировании земель для государственных и муниципальных нужд
	00:00:000000:00	Земельные участки		00:00-00.00	Образуемые ЗУ
	00:00-00.00	Зоны с особыми условиями использования территории			
	00:00-00.00	Территориальная зона			
	00:00-00.00	Территория объекта культурного наследия			
	00:00-00.00	Особо охраняемая природная территория			
	00:00-00.00	Особая экономическая зона			
	00:00-00.00	Охотничьи угодья			