

Утверждена

---

(наименование документа об утверждении, включая

---

наименования органов государственной власти или

---

органов местного самоуправления, принявших  
решение об утверждении схемы или подписавших  
соглашение о перераспределении земельных участков)  
от N


Схема  
расположения земельного участка или земельных участков на кадастровом плане  
территорий

Условный номер земельного участка: 66:01:5001001:3У1

Площадь земельного участка: 1692 кв.м.


| Обозначение характерных точек границ | Координаты, м |            |
|--------------------------------------|---------------|------------|
|                                      | X             | Y          |
| 1                                    | 2             | 3          |
| 1                                    | 482848.41     | 1601840.53 |
| 2                                    | 482870.20     | 1601865.01 |
| 3                                    | 482831.95     | 1601898.83 |
| 4                                    | 482809.62     | 1601873.87 |

Кадастровый квартал: 66:01:5001001  
Система координат: МСК-66, зона 1

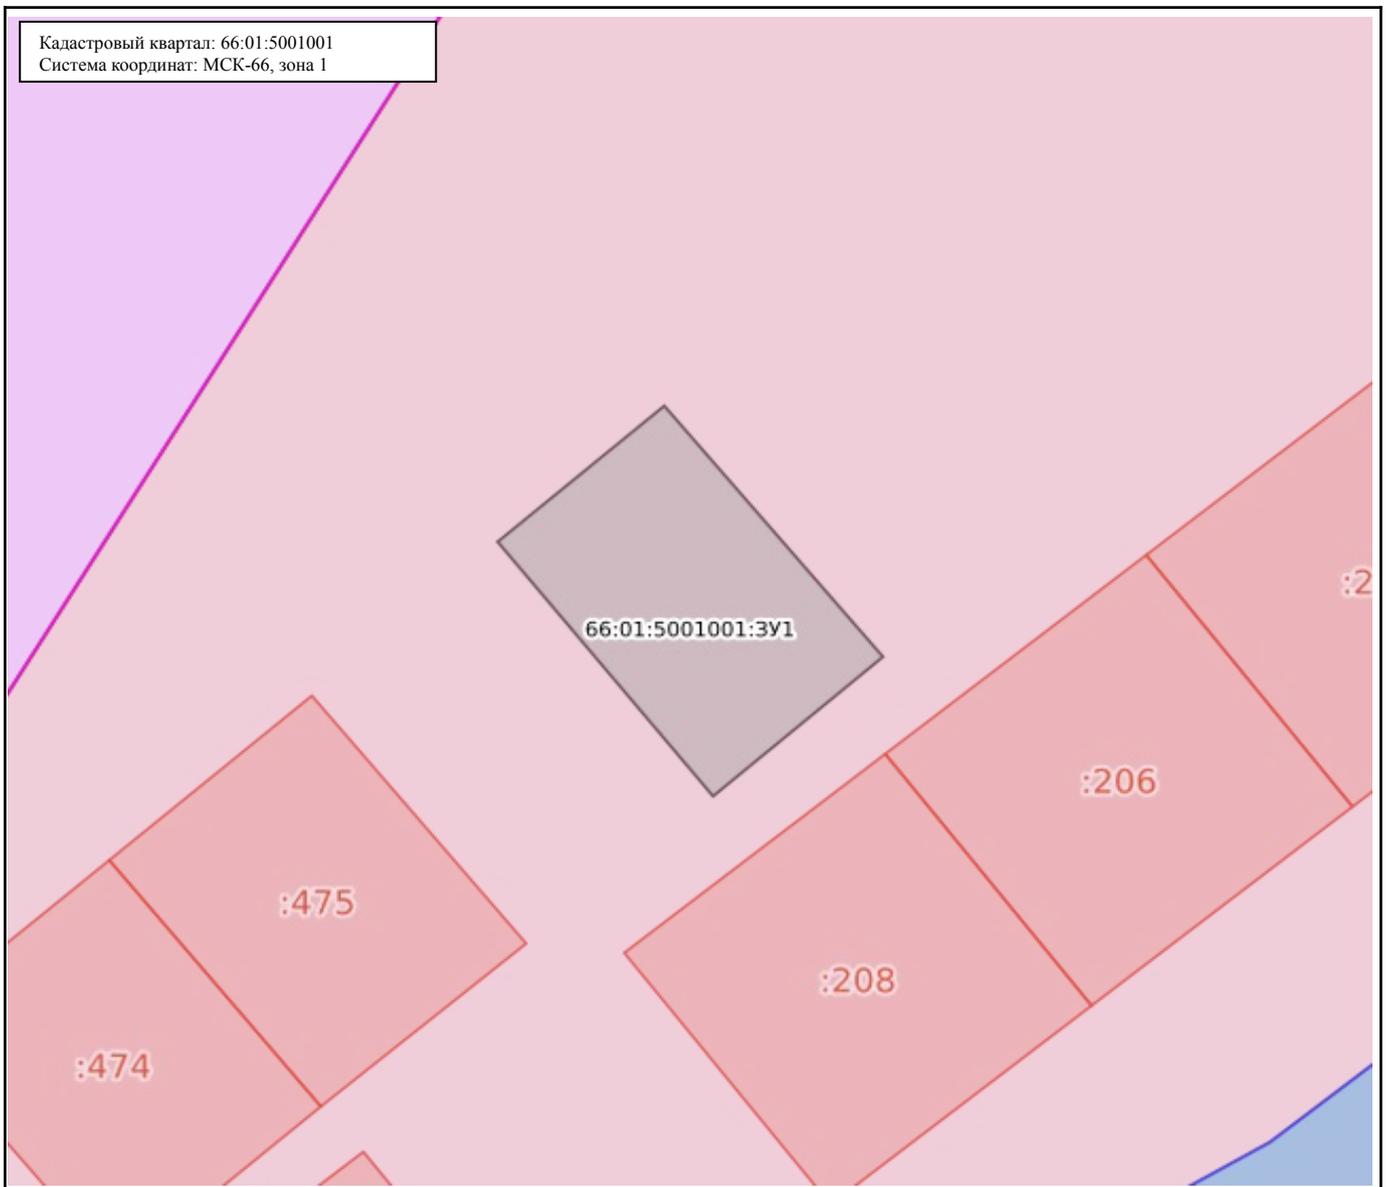

Масштаб: 1:1000

Условные обозначения:
 
|  |   |  |  |
|--|---|--|--|
|  0.00             | Государственная граница Российской Федерации      |  00:00-00.00        | Территория опережающего развития   |
|  00:00-00.00      | Границы между субъектами Российской Федерации     |  00:00-00.00        | Зоны территориального развития Российской Федерации  |
|  00:00-00.00      | Границы муниципальных образований                 |  00:00-00.00        | Игровая зона   |
|  00:00-00.00      | Границы населённых пунктов                        |  00:00-00.00        | Лесничество  |
|  00:00:0000000    | Кадастровые кварталы                              |  00:00.0000000.00  | Утвержденный проект межевания территории   |
|  00:00:0000000:00 | Сооружения  |  00:00-00.00        | Границы территории, в отношении которой устанавливается публичный сервитут                                       |
|  00:00:0000000:00 | Объекты незавершенного строительства              |  00:00-00.00        | Байкальская природная территория и ее экологические зоны   |
|  00:00:0000000:00 | Здания  |  00:00-00.00        | Территория, в отношении которой принято решение о резервировании земель для государственных и муниципальных нужд |
|  00:00:0000000:00 | Земельные участки                                 |  00:00:0000000:3У0 | Образуемые ЗУ  |
|  00:00-00.00      | Зоны с особыми условиями использования территории |  |  |
|  00:00-00.00      | Территориальная зона                              |  |  |
|  00:00-00.00      | Территория объекта культурного наследия           |  |  |
|  00:00-00.00      | Особо охраняемая природная территория             |  |  |
|  00:00-00.00      | Особая экономическая зона                         |  |  |
|  00:00-00.00      | Охотничьи угодья                                  |  |  |