


Кадастровый квартал земельного участка	66:01:4101002 ЗУ1	
Площадь земельного участка	1055кв.м	
Обозначение характерных точек границ	Координаты X Y	
1	505675.48	1625878.45
2	505673.96	1625878.76
3	505667.21	1625880.39
4	505661.77	1625882.02
5	505659.34	1625882.39
6	505652.66	1625884.08
7	505651.93	1625880.28
8	505644.10	1625839.60
9	505643.89	1625837.99
10	505669.81	1625839.33

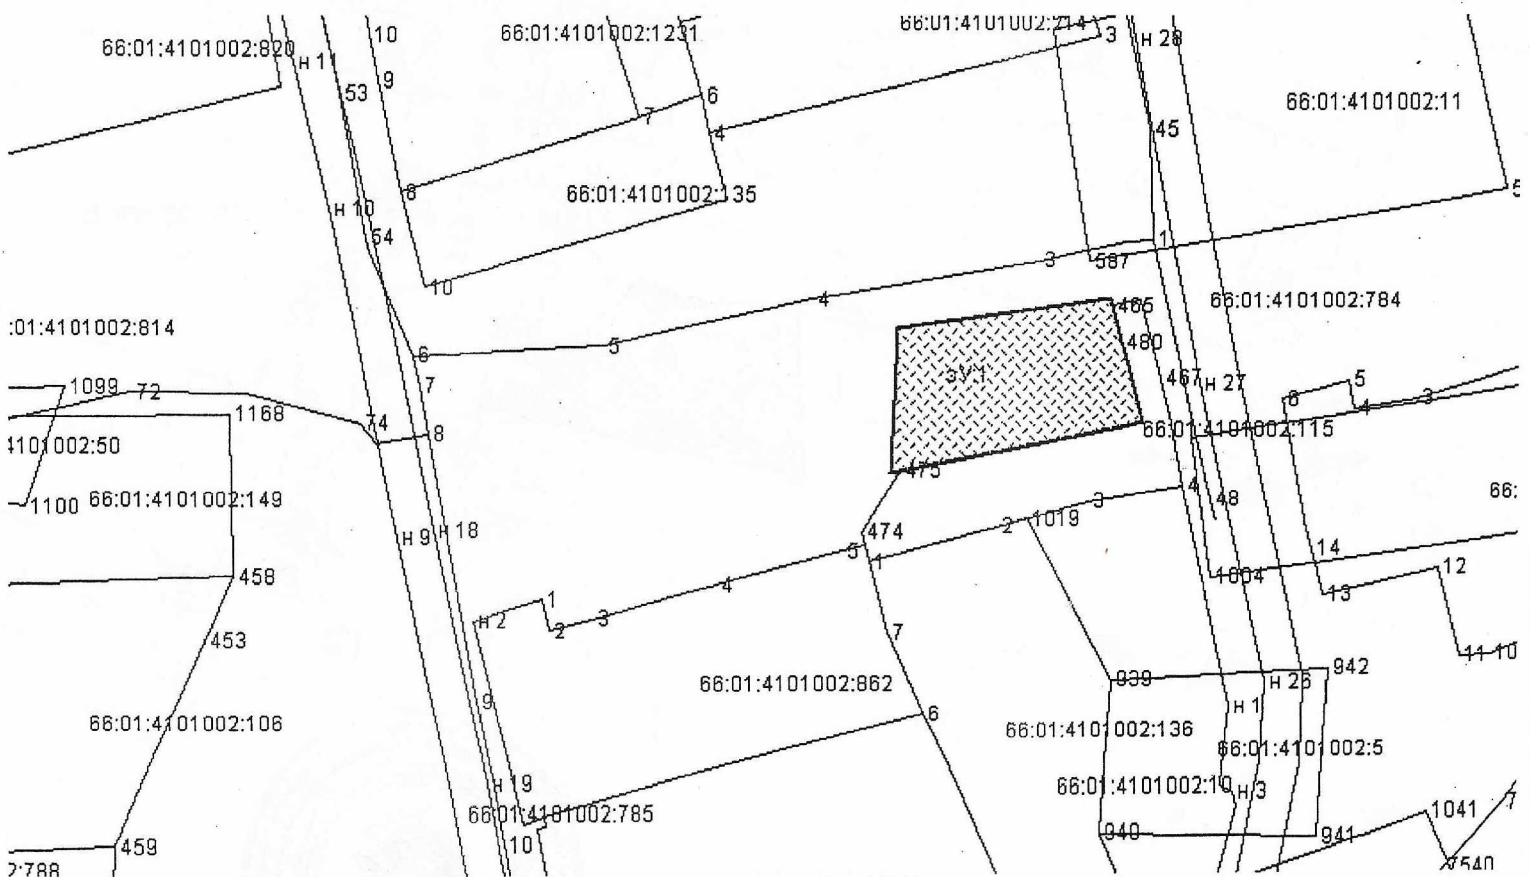


Кадастровый квартал земельного участка: 66:01:4101002

Адрес: земельный участок находится примерно в 40 метрах по направлению на северо-запад от ориентира - жилой дом, расположенный за пределами участка, адрес ориентира: Свердловская область, р-н. Алапаевский, с. Костино, ул. Комсомольская, 3-2


Площадь земельного участка: 1055 кв.м

Разрешенное использование: под индивидуальное жилищное строительство

Масштаб 1:1000

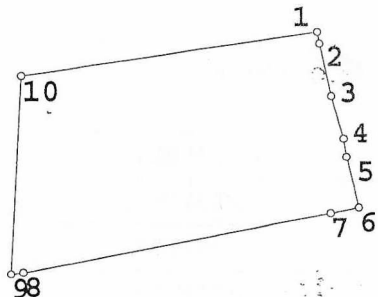

№ точек	Обозначение смежных землепользователей
1-9	Земельный участок; с к.н. 66:01:4101002:115
9-1	Земли общего пользования

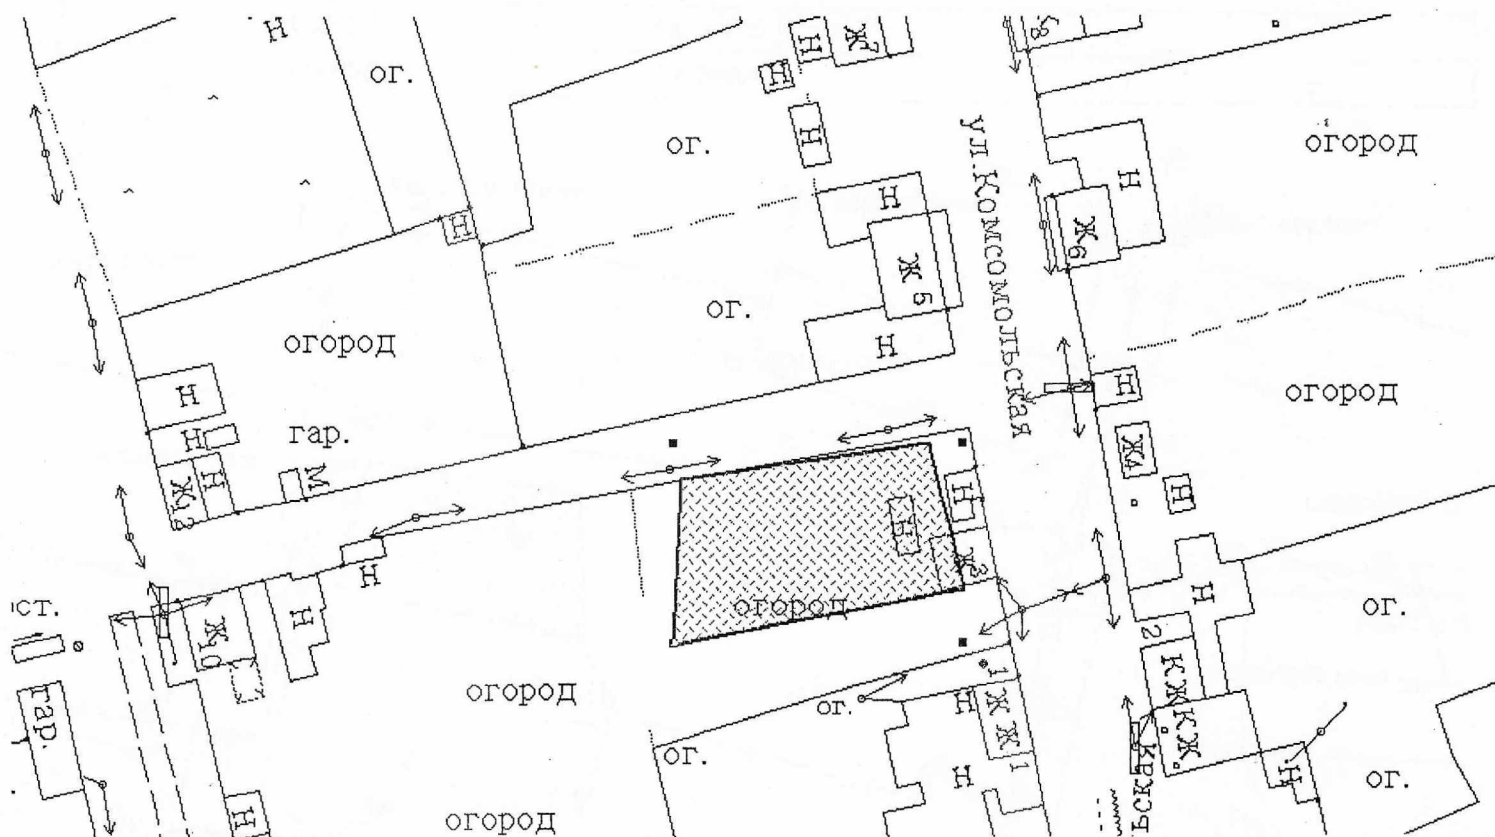

Начальника управления МИАГ Администрации
МО Алапаевское

Н.А. Соколова

Директор ООО ПТБ «Скиф»

Г.Б. Подойников

