

Утверждена

(наименование документа об утверждении, включая

наименования органов государственной власти или

органов местного самоуправления, принявших
решение об утверждении схемы или подписавших
соглашение о перераспределении земельных участков)
от _____ N _____

Схема


расположения земельного участка или земельных участков на кадастровом плане
территорий

Условный номер земельного участка: 66:01:5701001:3У1

Площадь земельного участка: 2559 кв.м.

Обозначение характерных точек границ	Координаты, м	
	X	Y
1	2	3
1	471924.04	1600763.19
2	471967.07	1600788.78
3	471940.30	1600831.96
4	471896.85	1600806.65

Кадастровый квартал: 66:01:5701001
Система координат: МСК-66, зона 1

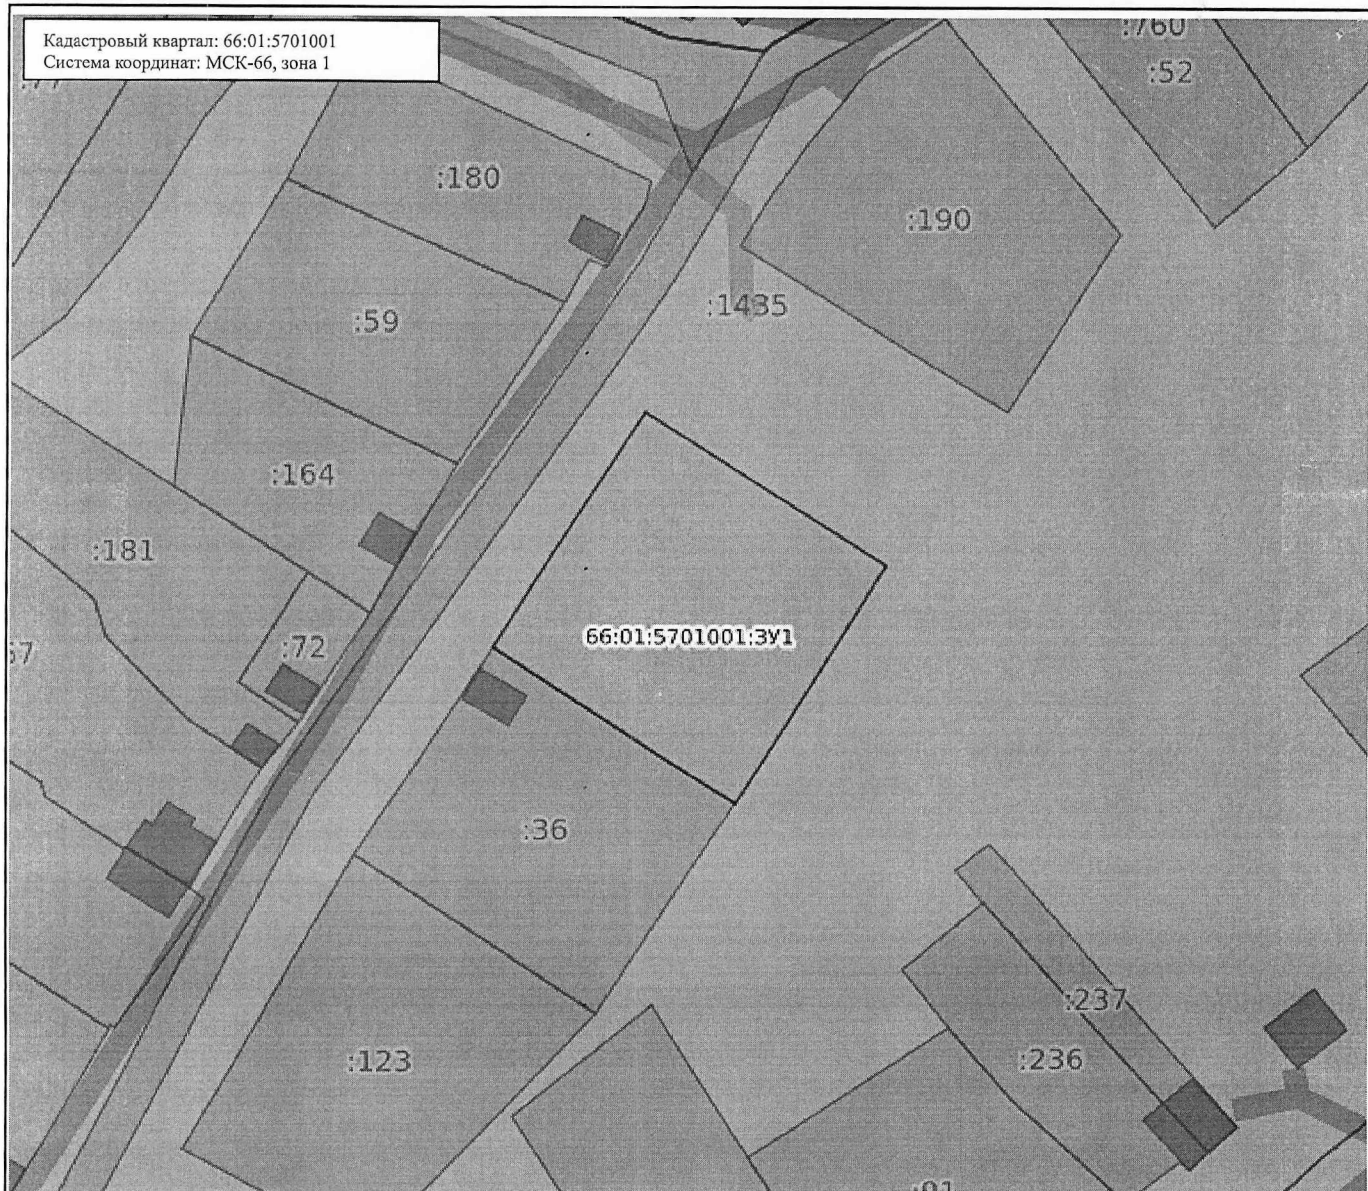

Масштаб: 1:2500

Условные обозначения:

	0.00	Государственная граница Российской Федерации		00:00-00.00	Территория опережающего развития
	00:00-00.00	Границы между субъектами Российской Федерации		00:00-00.00	Зоны территориального развития Российской Федерации
	00:00-00.00	Границы муниципальных образований		00:00-00.00	Игровая зона
	00:00-00.00	Границы населенных пунктов		00:00-00.00	Лесничество
	00:00:0000000	Кадастровые кварталы		00:00-00.00	Утвержденный проект межевания территории
	00:00:0000000:00	Сооружения		00.00.0000000.00	Границы территории, в отношении которой устанавливается публичный сервитут
	00:00:0000000:00	Объекты незавершенного строительства		00:00-00.00	Байкальская природная территория и ее экологические зоны
	00:00:0000000:00	Здания		00:00-00.00	Территория, в отношении которой принято решение о резервировании земель для государственных и муниципальных нужд
	00:00:0000000:00	Земельные участки		00:00-00.00	Образованные ЗУ
	00:00-00.00	Зоны с особыми условиями использования территории		00:00:0000000:3У0	
	00:00-00.00	Территориальная зона			
	00:00-00.00	Территория объекта культурного наследия			
	00:00-00.00	Особо охраняемая природная территория			
	00:00-00.00	Особая экономическая зона			
	00:00-00.00	Охотничьи угодья			