

## Утверждена

(наименование документа об утверждении, включая наименования органов государственной власти или


органов местного самоуправления, принявших решение об утверждении схемы или

подписавших соглашение о перераспределении земельных участков)

от \_\_\_\_\_ № \_\_\_\_\_

### Схема расположения земельного участка или земельных участков на кадастровом плане территории

<b>Площадь земельного участка</b> 1 611 м <sup>2</sup> (указывается проектная площадь образуемого земельного участка, вычисленная с использованием технологических и программных средств, в том числе размещенных на официальном сайте федерального органа исполнительной власти, уполномоченного Правительством Российской Федерации на осуществление государственного кадастрового учета, государственной регистрации прав, ведение Единого государственного реестра недвижимости и предоставление сведений, содержащихся в Едином государственном реестре недвижимости, в информационно-телекоммуникационной сети "Интернет" (далее - официальный сайт), с округлением до 1 квадратного метра. Указанное значение площади земельного участка может быть уточнено при проведении кадастровых работ не более чем на десять процентов)		
<b>Обозначение характерных точек границ</b>	<b>Координаты, МСК-6, зона 1, м</b> (указываются в случае подготовки схемы расположения земельного участка с использованием технологических и программных средств, в том числе размещенных на официальном сайте. Значения координат, полученные с использованием указанных технологических и программных средств, указываются с округлением до 0,01 метра)	
	<b>X</b>	<b>Y</b>
<b>1</b>	<b>2</b>	<b>3</b>
н5	469 114,89	1 601 800,52
н6	469 113,01	1 601 814,63
н7	469 078,84	1 601 812,42
н8	469 081,20	1 601 836,64
н9	469 075,72	1 601 839,66
н10	469 055,83	1 601 811,18
н11	469 037,85	1 601 793,81
н12	469 046,44	1 601 788,99
н5	469 114,89	1 601 800,52

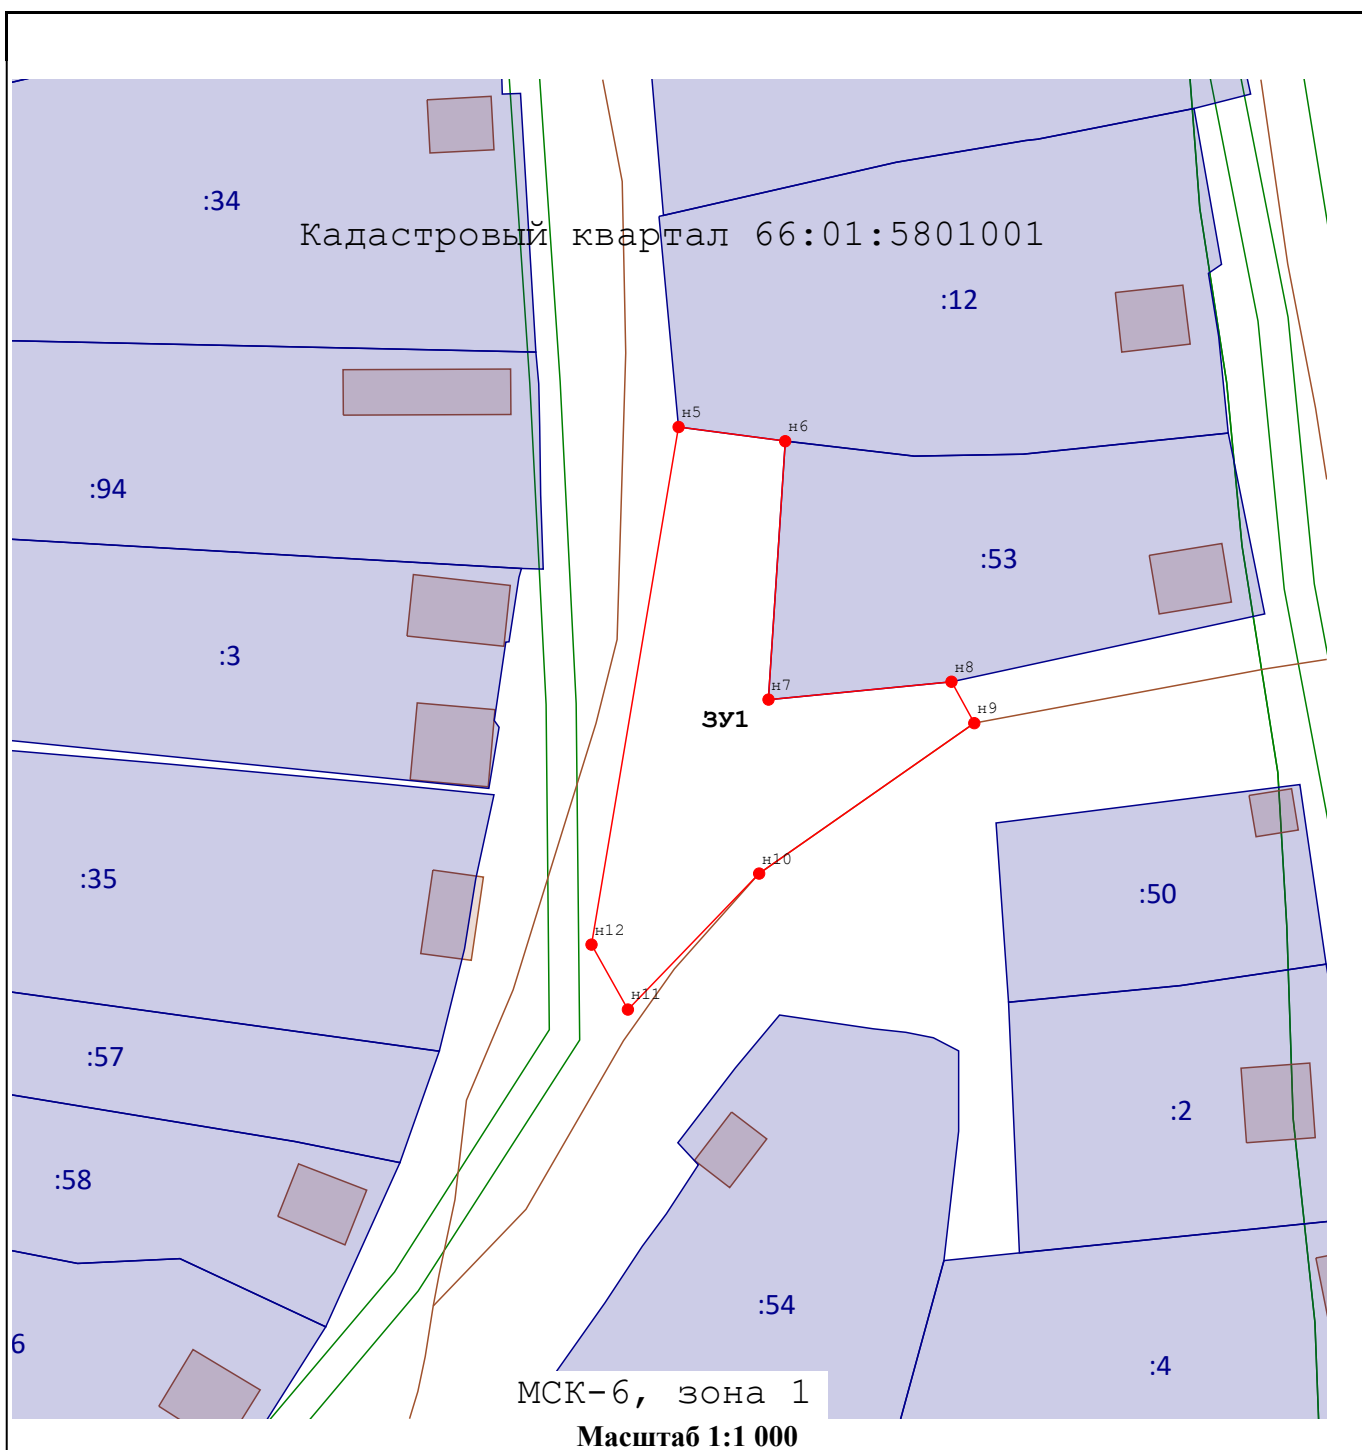

#### Условные обозначения:

- - Вновь образованная часть границы, сведения о которой достаточны для определения ее местоположения
- - Вновь образованная точка, сведения о которой достаточны для определения ее местоположения
- ЗУ1 - Условное обозначение образуемого земельного участка
- :50 - Земельный участок, сведения о котором имеются в ЕГРН
- Объект капитального строительства
- - Граница территориальной зоны
- - Автодорога