

**Утверждена**

(наименование документа об утверждении, включая наименования органов государственной власти или

органов местного самоуправления, принявших решение об утверждении схемы или

подписавших соглашение о перераспределении земельных участков)

от \_\_\_\_\_

**№**


**Схема расположения земельного участка или земельных  
участков на кадастровом плане территории**

**Площадь земельного участка**

**1 821 м<sup>2</sup>**

(указывается проектная площадь образуемого земельного участка, вычисленная с использованием технологических и программных средств, в том числе размещенных на официальном сайте федерального органа исполнительной власти, уполномоченного Правительством Российской Федерации на осуществление государственного кадастрового учета, государственной регистрации прав, ведение Единого государственного реестра недвижимости и предоставление сведений, содержащихся в Едином государственном реестре недвижимости, в информационно-телекоммуникационной сети "Интернет" (далее - официальный сайт), с округлением до 1 квадратного метра. Указанное значение площади земельного участка может быть уточнено при проведении кадастровых работ не более чем на десять процентов)

<b>Обозначение характерных точек границ</b>	<b>Координаты, МСК-6, зона 1, м</b>	
	<b>X</b>	<b>Y</b>
<b>1</b>	<b>2</b>	<b>3</b>
н28	471 803,72	1 601 443,14
н29	471 795,56	1 601 453,22
н30	471 774,45	1 601 439,01
н31	471 766,47	1 601 450,20
н32	471 830,43	1 601 500,17
н33	471 844,65	1 601 481,97
н28	471 803,72	1 601 443,14

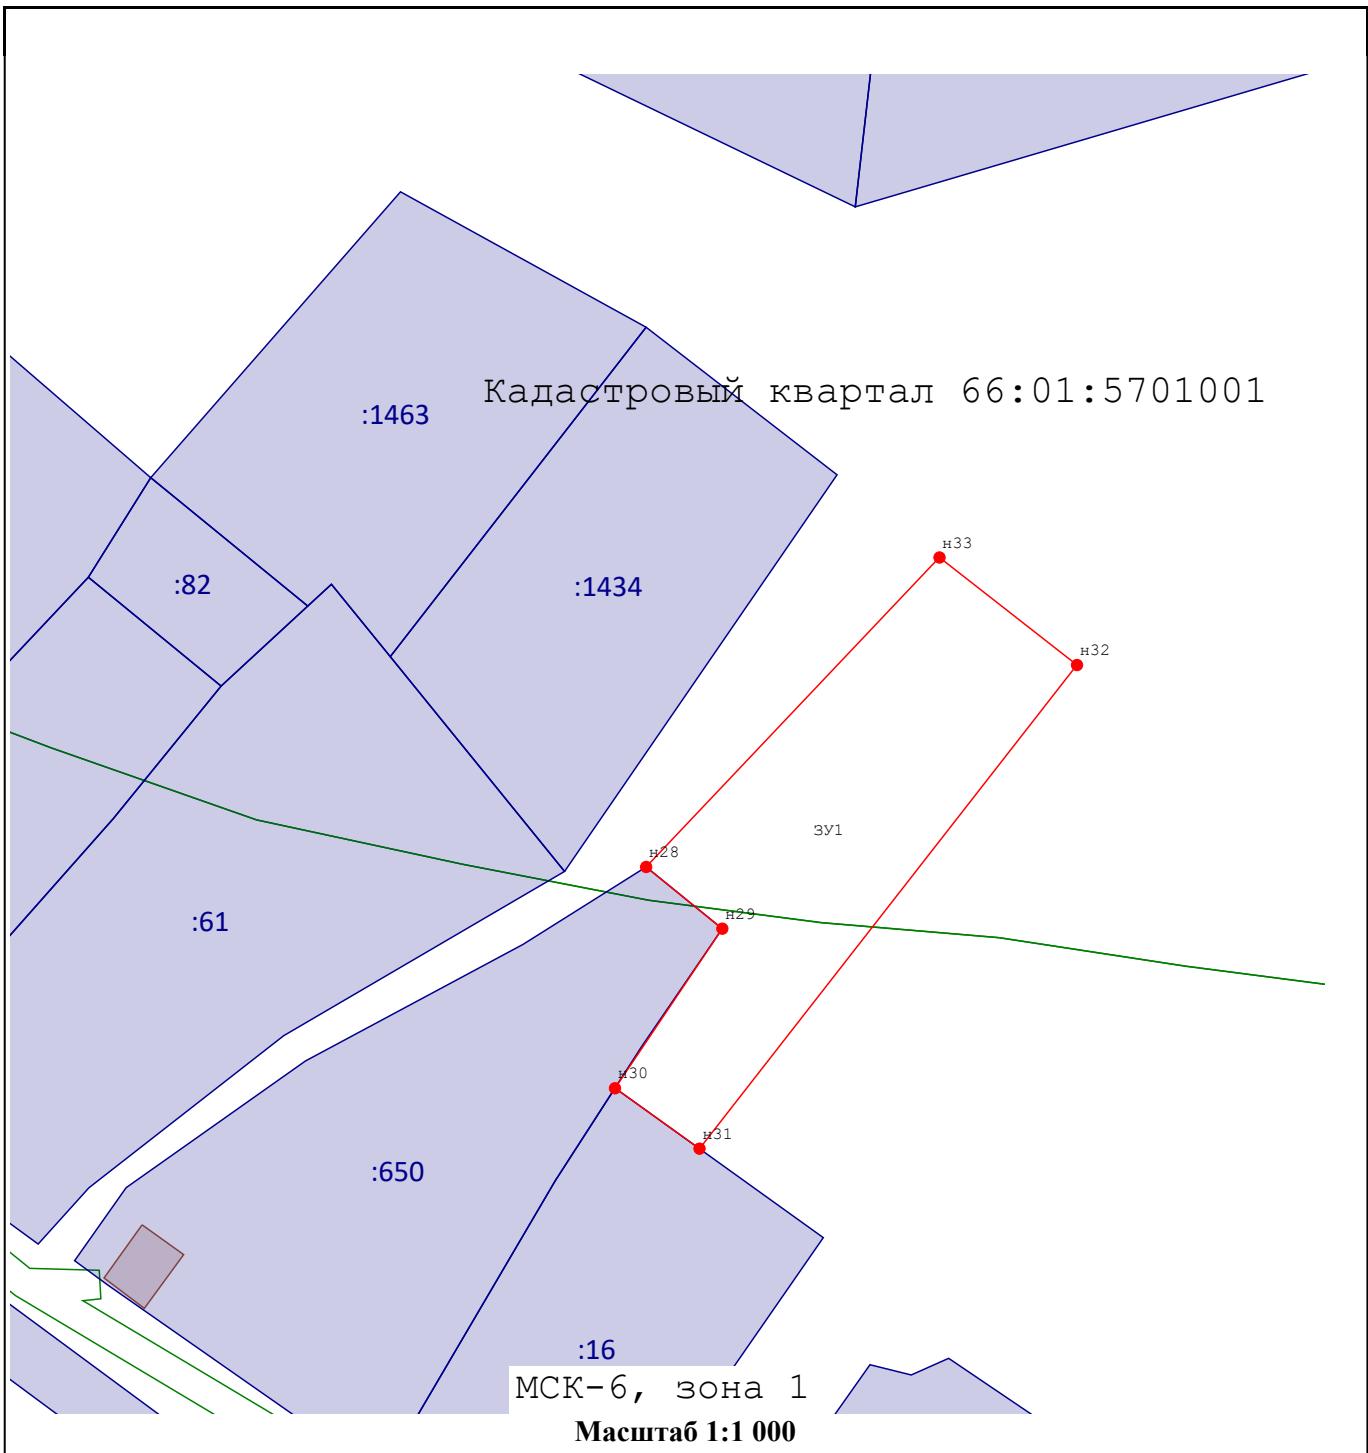

#### Условные обозначения:

- Вновь образованная часть границы, сведения о которой достаточны для определения ее местоположения
- Вновь образованная точка, сведения о которой достаточны для определения ее местоположения
- Условное обозначение образуемого земельного участка
- Земельный участок, сведения о котором имеются в ЕГРН
- :1434 Кадастровый номер земельного участка, сведения о котором имеются в ЕГРН
- Объект капитального строительства
- Граница территориальной зоны