


1. Чертёж градостроительного плана земельного участка

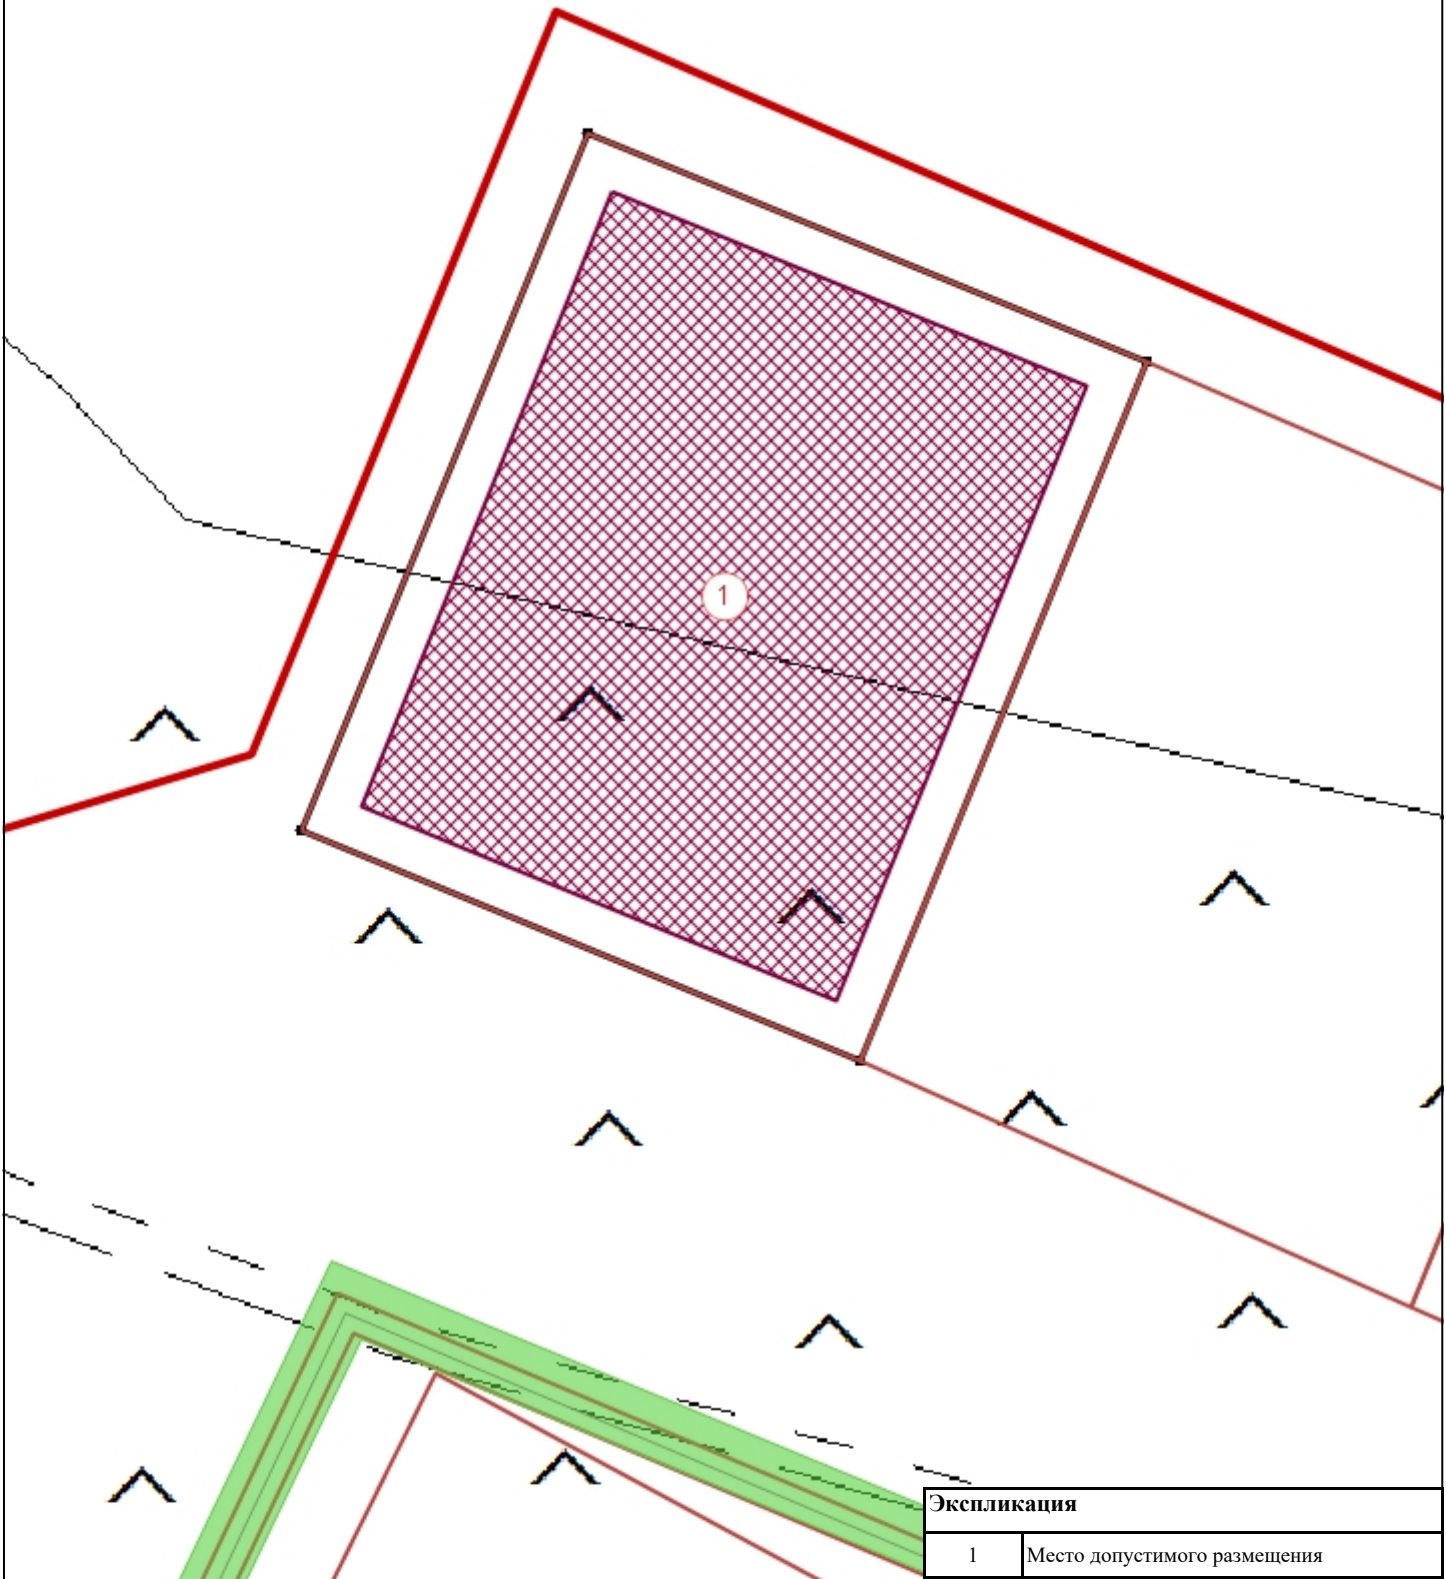

Условные обозначения

	Границы участка		Место допустимого размещения		Номера объектов чертежа ГПЗУ
--	-----------------	---	------------------------------	---	------------------------------

Площадь земельного участка 1991 кв.м. Информация о произведенных геодезических изысканиях, на основании которой выполнен чертеж ГПЗУ, отсутствует. Чертёж градостроительного плана земельного участка разработан Управлением МИАГ Администрации муниципального образования Алапаевское				Свердловская область, Алапаевский район, д. Косякова, примерно в 270 метрах на северо-запад от жилого дома № 21 по ул. Набережная			
Должность	Фамилия И.О.	Подпись	Дата	Чертеж ГПЗУ № РФ-66-2-94-0-00-2025-0018-0	Стадия	Лист	Листов
Главный специалист	Добролюбова А.А.		17.09.2025			1	1
Начальник	Соколова Н.А.			Масштаб 1:500	Управление МИАГ Администрации муниципального образования Алапаевское		