


1. Чертёж градостроительного плана земельного участка

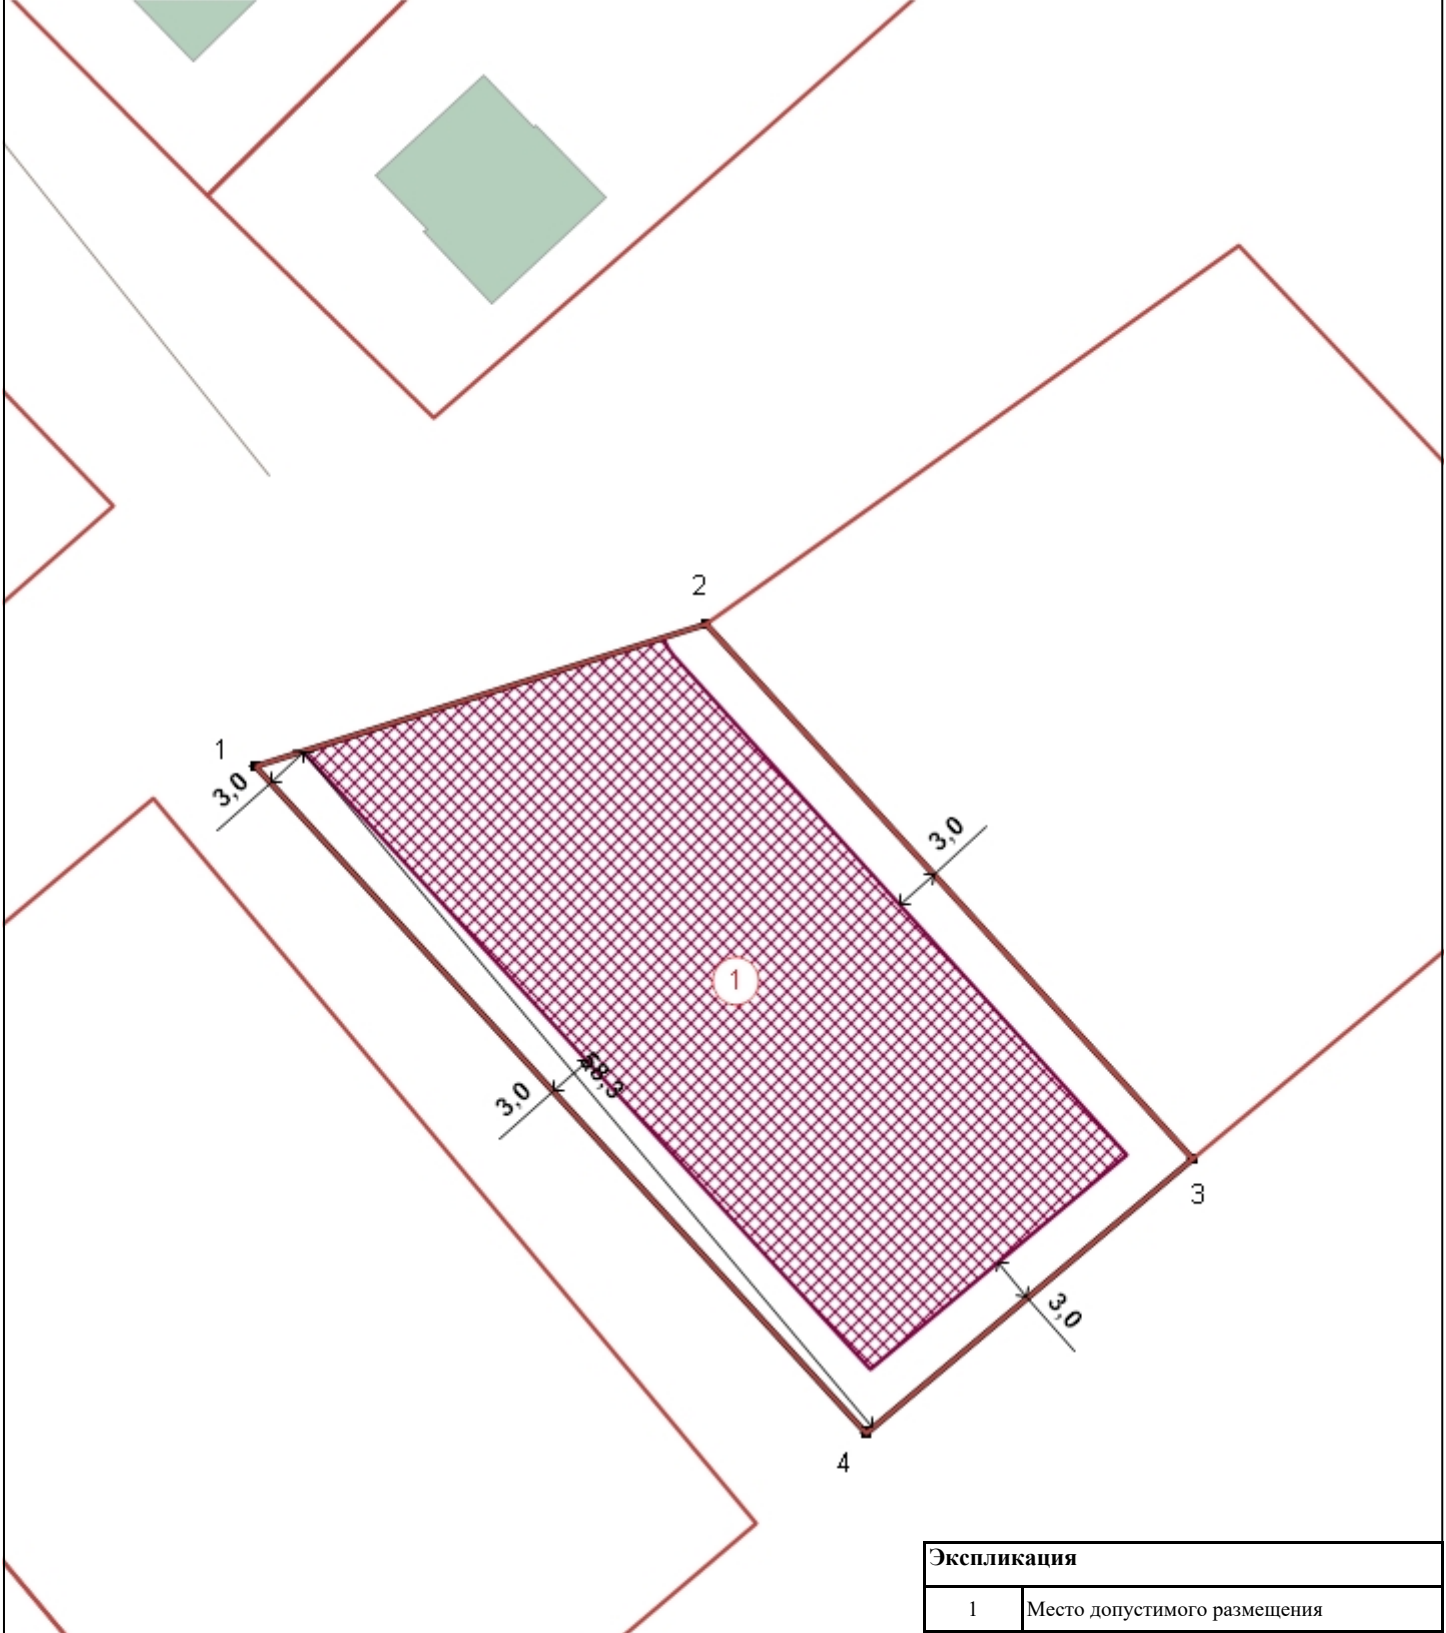

| Экспликация | |
|-------------|------------------------------|
| 1 | Место допустимого размещения |

Условные обозначения

| | | | | | |
|--|-----------------|---|------------------------------|---|------------------------------|
|  | Границы участка |  | Место допустимого размещения |  | Номера объектов чертежа ГПЗУ |
|--|-----------------|---|------------------------------|---|------------------------------|

Площадь земельного участка 1514 кв.м.
Информация о произведенных геодезических изысканиях, на основании которой выполнен чертеж ГПЗУ, отсутствует.
Чертёж градостроительного плана земельного участка разработан Управлением МИАГ Администрации муниципального образования Алапаевское

| Должность | Фамилия И.О. | Подпись | Дата | Российская Федерация, Свердловская область, Алапаевский р-н, д Исакова, в 53 м по направлению на северо-восток от дома № 33 по ул. Средняя | | | |
|--------------------|------------------|---------|------------|--|--------|--|--------|
| Главный специалист | Добролюбова А.А. | | 17.09.2025 | Чертеж ГПЗУ № РФ-66-2-94-0-00-2025-0021 -0 | Стадия | Лист | Листов |
| Начальник | Соколова Н.А. | | 17.09.2025 | | | 1 | 1 |
| | | | | Масштаб 1:500 | | Управление МИАГ Администрации муниципального образования Алапаевское | |
| | | | | | | | |