


1. Чертёж градостроительного плана земельного участка

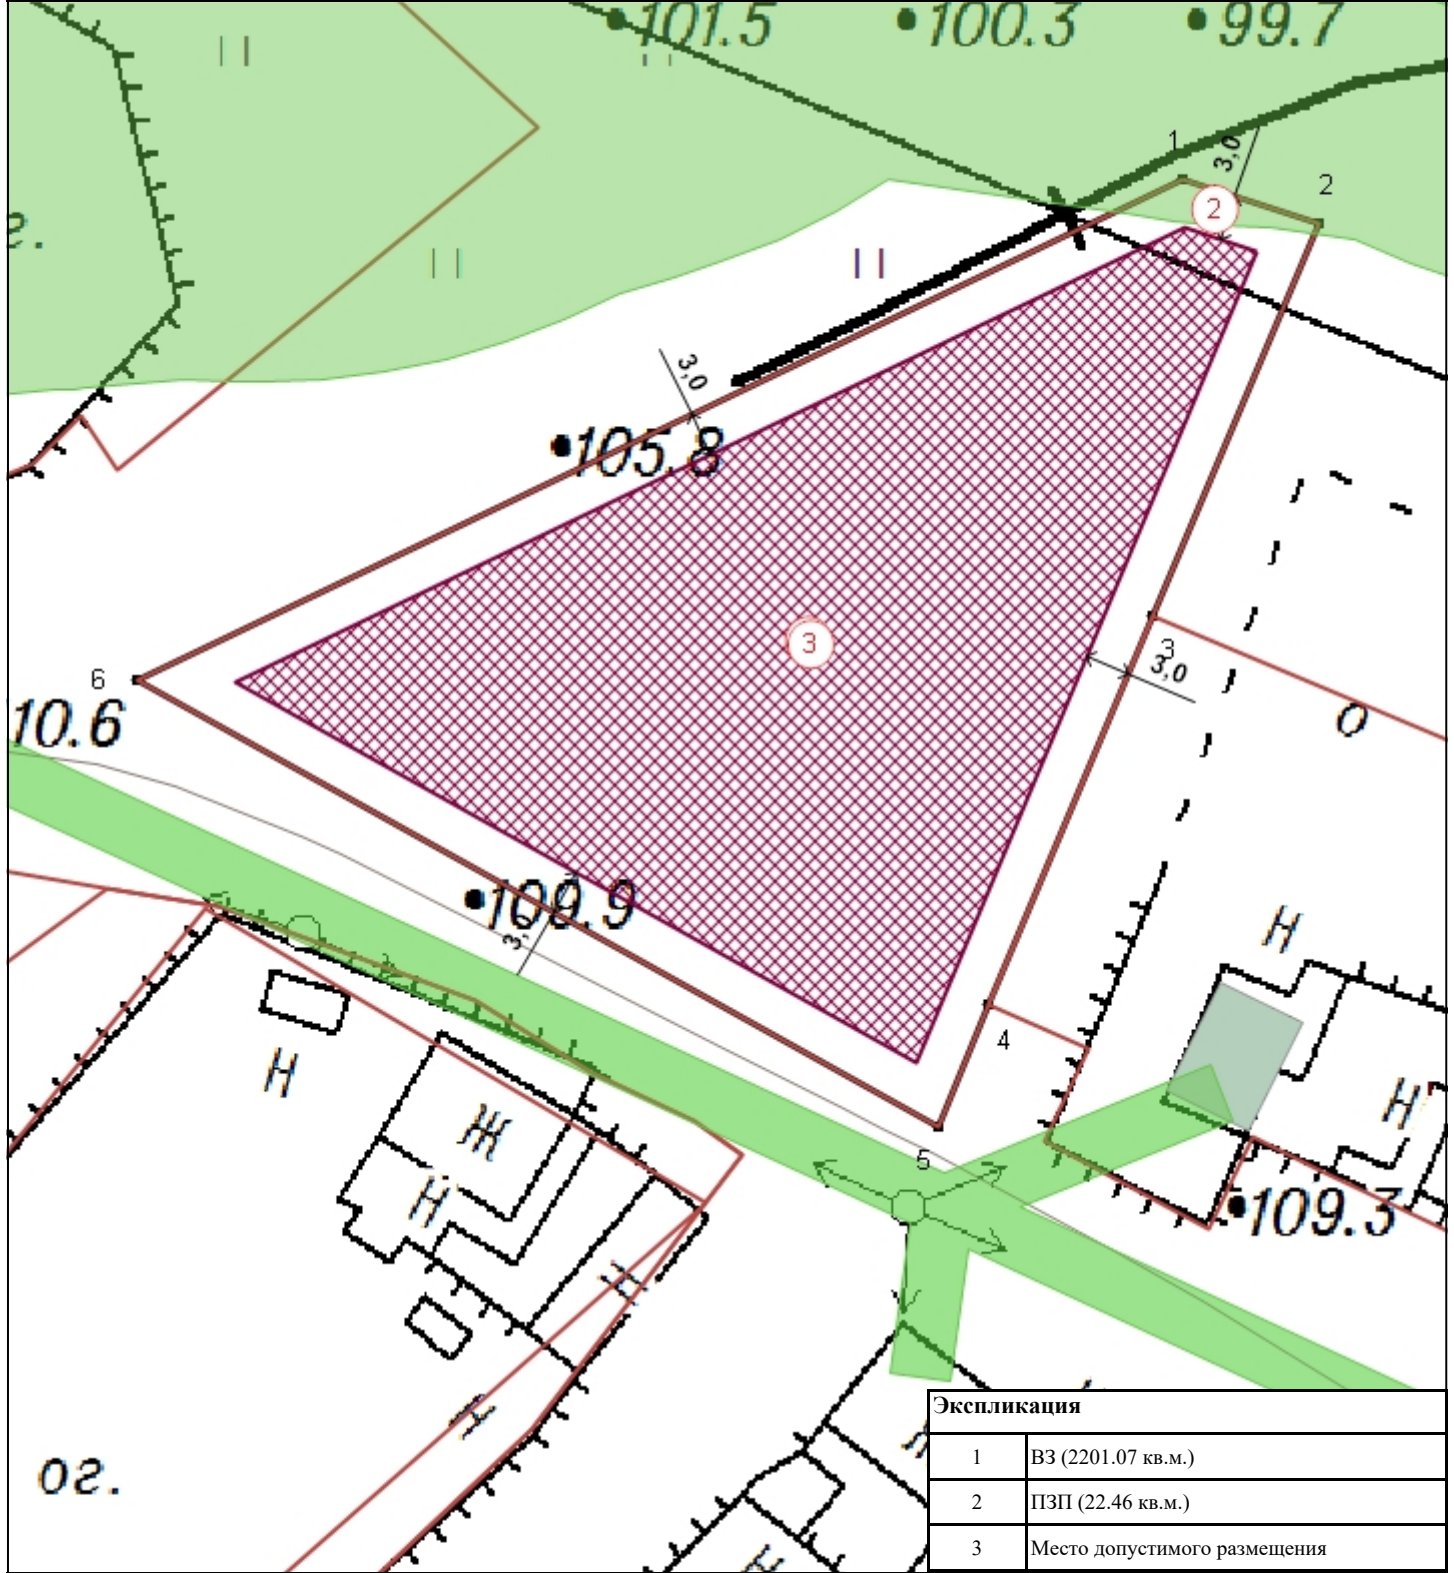

Экспликация	
1	ВЗ (2201.07 кв.м.)
2	ПЗП (22.46 кв.м.)
3	Место допустимого размещения

Условные обозначения

	ВЗ		ПЗП		Границы участка		Место допустимого размещения
	Номера объектов чертежа ГПЗУ						

Площадь земельного участка 2201 кв.м.							
Информация о произведенных геодезических изысканиях, на основании которой выполнен чертеж ГПЗУ, отсутствует.							
Чертёж градостроительного плана земельного участка разработан Управлением МИАГ Администрации муниципального образования Алапаевское							
Должность	Фамилия И.О.	Подпись	Дата	Свердловская область, Алапаевский р-н, с. Нижняя Синячиха, примерно в 60 метрах по направлению на запад от жилого дома по ул. Устье, 5			
Главный специалист	Добролюбова А.А.		17.09.2025	Чертеж ГПЗУ № РФ-66-2-94-0-00-2025-0022 -0	Стадия	Лист	Листов
Начальник	Соколова Н.А.					1	1
				Масштаб 1:500	Управление МИАГ Администрации муниципального образования Алапаевское		