


1. Чертёж градостроительного плана земельного участка

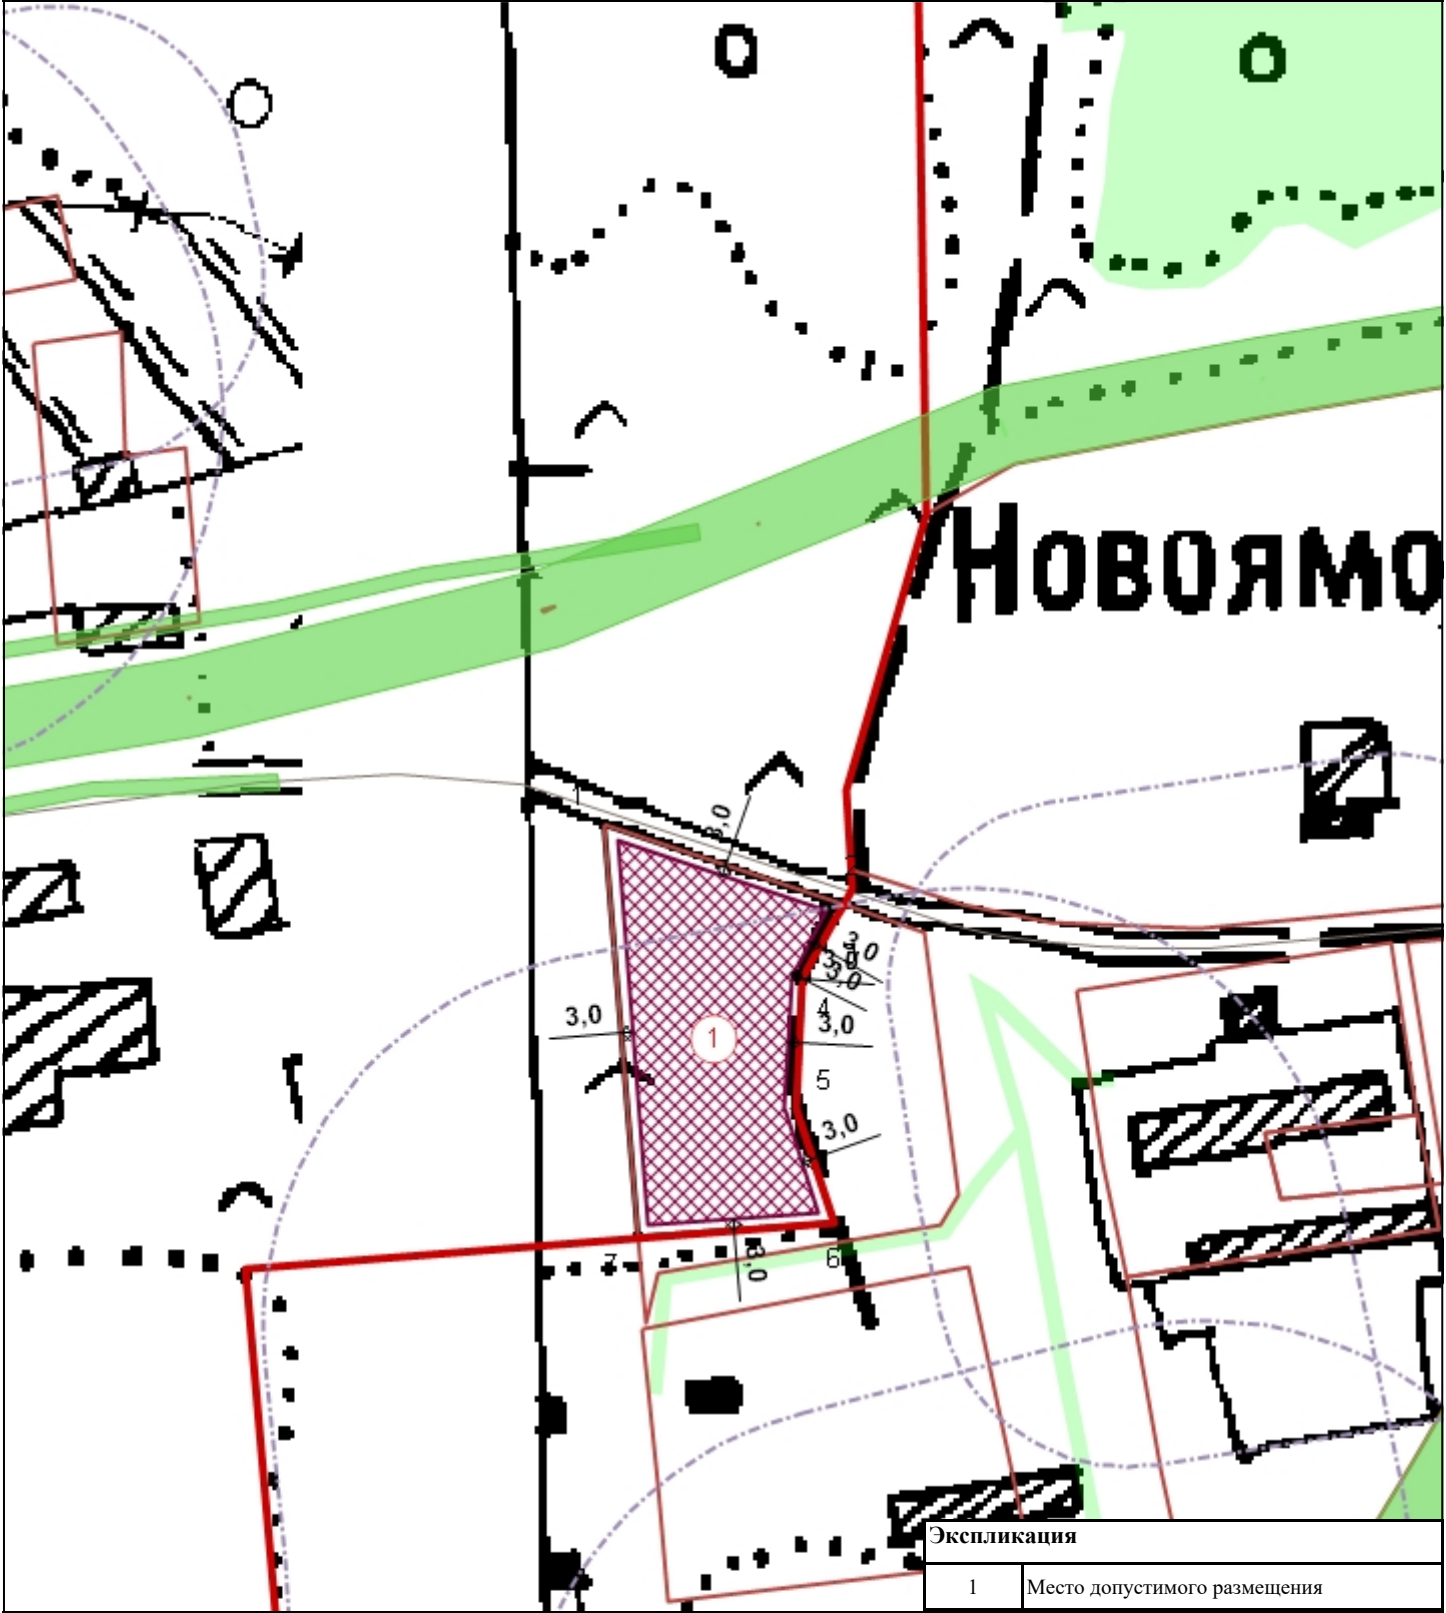

Экспликация	
1	Место допустимого размещения

Условные обозначения

	Границы участка		Место допустимого размещения		Номера объектов чертежа ГПЗУ
--	-----------------	--	------------------------------	--	------------------------------

Площадь земельного участка 4910 кв.м.
Информация о произведенных геодезических изысканиях, на основании которой выполнен чертеж ГПЗУ, отсутствует.
Чертёж градостроительного плана земельного участка разработан Управлением МИАГ Администрации муниципального образования Алапаевское

Должность	Фамилия И.О.	Подпись	Дата	Российская Федерация, Свердловская область, Алапаевский район, п. Новоямово, в 230 метрах по направлению на юго-восток от ориентира, расположенного по адресу: Свердловская область, Алапаевский район, п. Новоямово, ул. Широкая, 27-1			
Главный специалист	Добролюбова А.А.		17.09.2025	Чертеж ГПЗУ № РФ-66-2-94-0-00-2025-0023-0		Стадия	Лист
Начальник	Соколова Н.А.		17.09.2025				Листов
				Масштаб 1:2000		1	1
						Управление МИАГ Администрации муниципального образования Алапаевское	