

**Утверждена**

(наименование документа об утверждении, включая наименования органов государственной власти или

органов местного самоуправления, принявших решение об утверждении схемы или

подписавших соглашение о перераспределении земельных участков)

от \_\_\_\_\_

**№**


**Схема расположения земельного участка или земельных  
участков на кадастровом плане территории**

**Площадь земельного участка**

**4 913 м<sup>2</sup>**

(указывается проектная площадь образуемого земельного участка, вычисленная с использованием технологических и программных средств, в том числе размещенных на официальном сайте федерального органа исполнительной власти, уполномоченного Правительством Российской Федерации на осуществление государственного кадастрового учета, государственной регистрации прав, ведение Единого государственного реестра недвижимости и предоставление сведений, содержащихся в Едином государственном реестре недвижимости, в информационно-телекоммуникационной сети "Интернет" (далее - официальный сайт), с округлением до 1 квадратного метра. Указанное значение площади земельного участка может быть уточнено при проведении кадастровых работ не более чем на десять процентов)

| <b>Обозначение<br/>характерных<br/>точек границ</b> | <b>Координаты, МСК-6, зона 1, м</b> |          |              |
|---|-------------------------------------|----------|--------------|
|   | <b>X</b>                            |          | <b>Y</b>     |
| <b>1</b>  | <b>2</b>                            | <b>3</b> |              |
| н1  | 473 164,30                          |          | 1 595 812,68 |
| н2  | 473 125,72                          |          | 1 595 775,80 |
| н3  | 473 180,77                          |          | 1 595 718,20 |
| н4  | 473 235,53                          |          | 1 595 742,49 |
| н1  | 473 164,30                          |          | 1 595 812,68 |

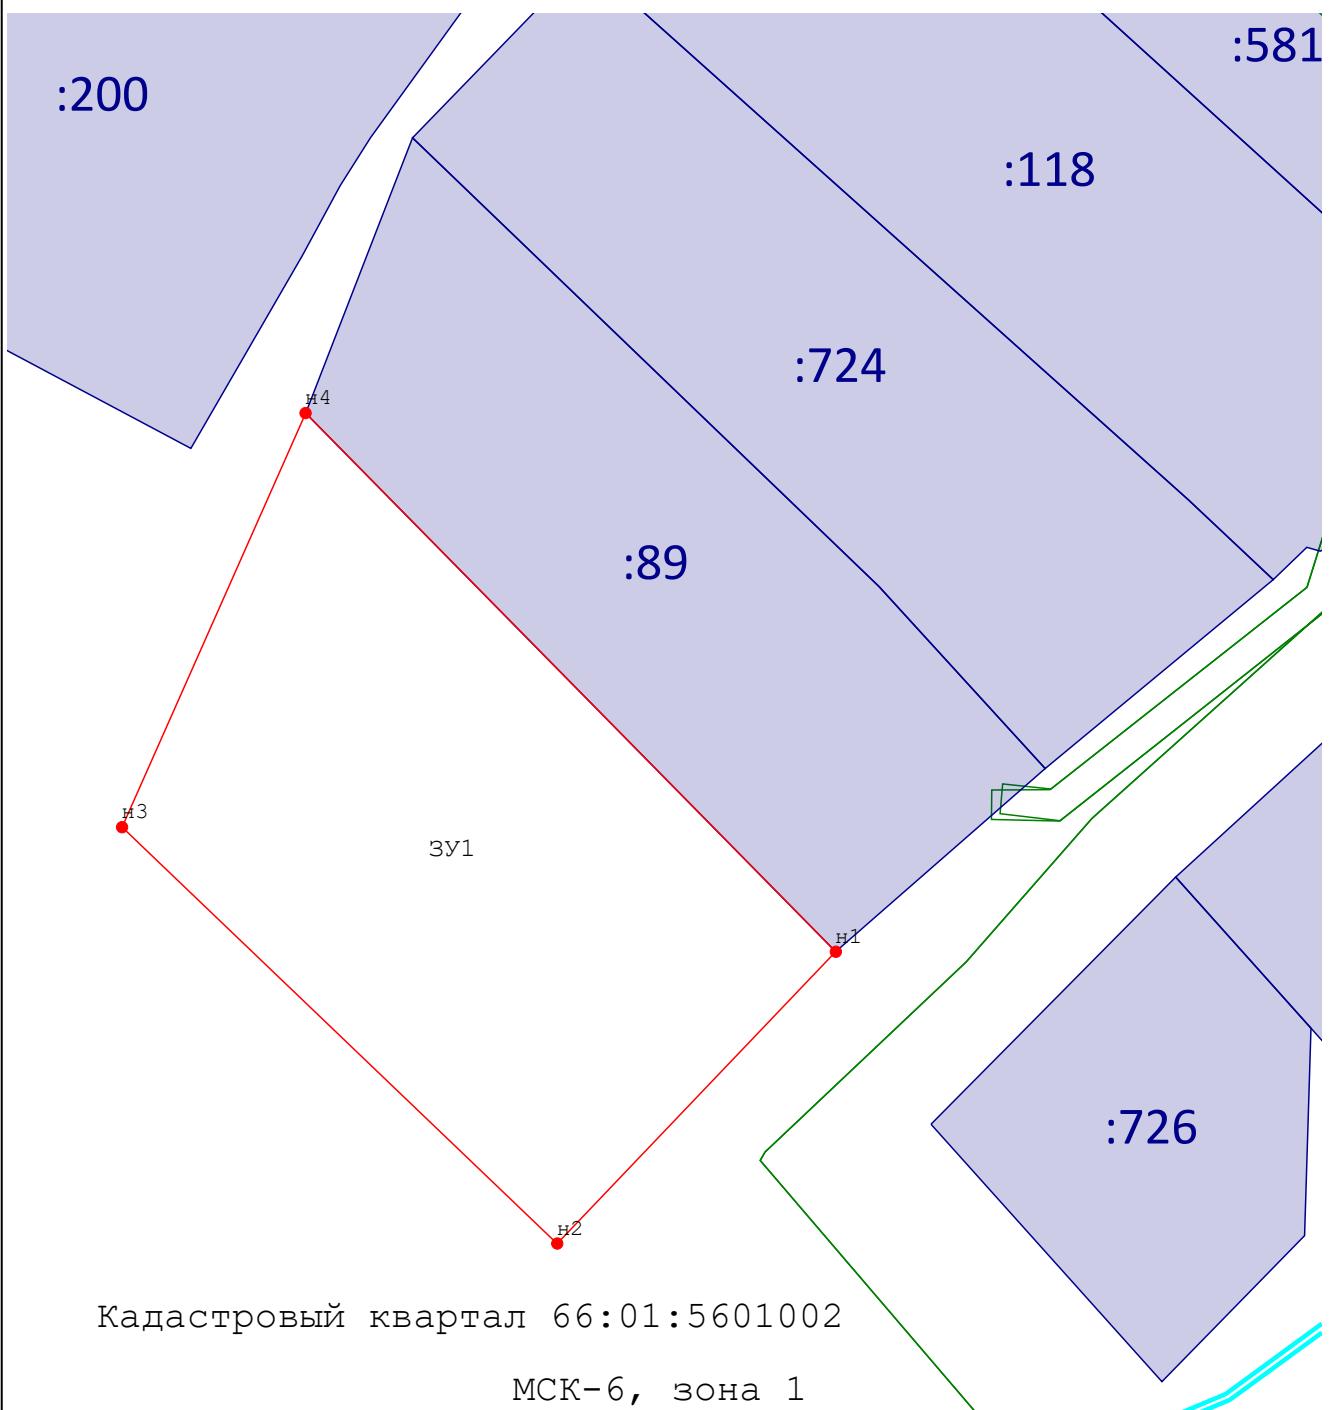

#### Условные обозначения:

- - Вновь образованная точка, сведения о которой достаточны для определения ее местоположения
- - Вновь образованная часть границы, сведения о которой достаточны для определения ее местоположения
- - Условное обозначение образуемого земельного участка
- :89 - Земельный участок, сведения о котором имеются в ЕГРН
- Объект капитального строительства
- Граница территориальной зоны