

Утверждена

(наименование документа об утверждении, включая наименования органов государственной власти или

органов местного самоуправления, принявших решение об утверждении схемы или

подписавших соглашение о перераспределении земельных участков)

от

№


**Схема расположения земельного участка или земельных
участков на кадастровом плане территории**

Площадь земельного участка

2 267 м²

(указывается проектная площадь образуемого земельного участка, вычисленная с использованием технологических и программных средств, в том числе размещенных на официальном сайте федерального органа исполнительной власти, уполномоченного Правительством Российской Федерации на осуществление государственного кадастрового учета, государственной регистрации прав, ведение Единого государственного реестра недвижимости и предоставление сведений, содержащихся в Едином государственном реестре недвижимости, в информационно-телекоммуникационной сети "Интернет" (далее - официальный сайт), с округлением до 1 квадратного метра. Указанное значение площади земельного участка может быть уточнено при проведении кадастровых работ не более чем на десять процентов)

Обозначение характерных точек границ	Координаты, МСК-6, зона 1, м		
	X		Y
1	2	3	
н13	472 825,57		1 597 491,20
н14	472 757,30		1 597 471,03
н15	472 781,93		1 597 440,97
н16	472 835,60		1 597 457,26
н13	472 825,57		1 597 491,20

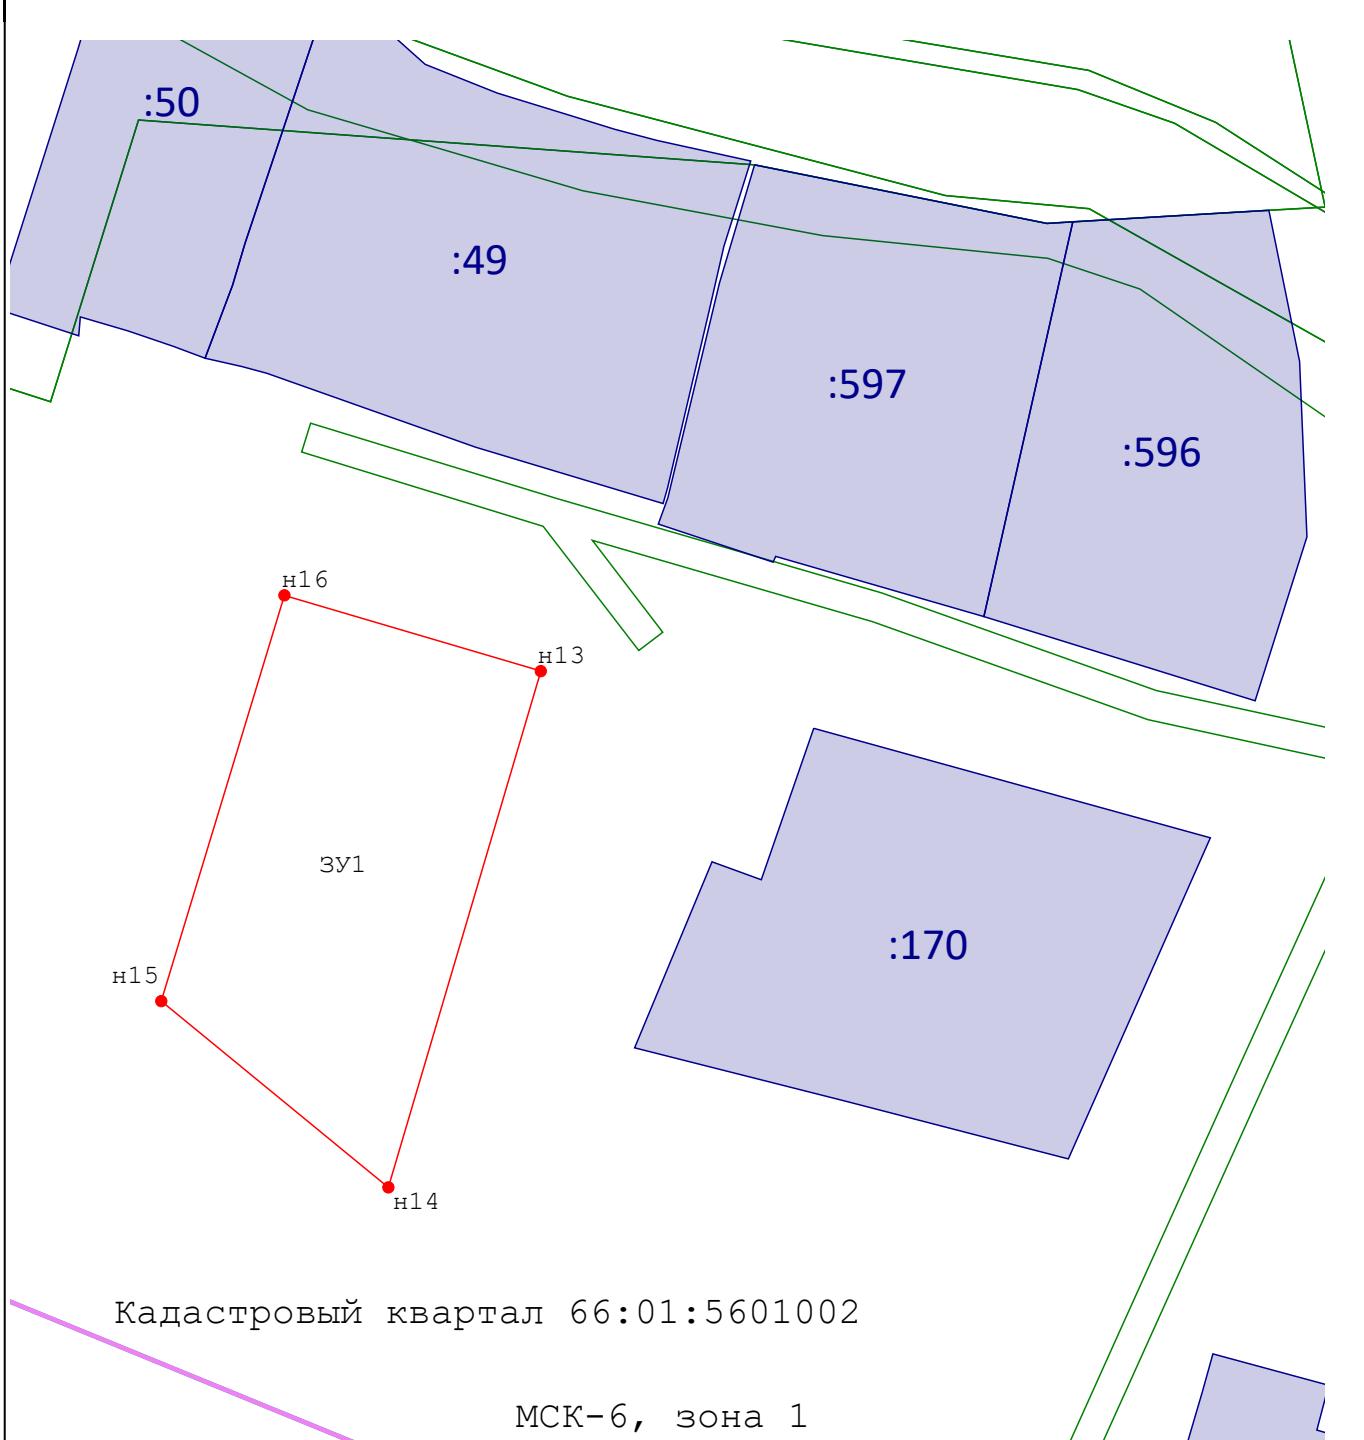

Условные обозначения:

- - Вновь образованная точка, сведения о которой достаточны для определения ее местоположения
- - Вновь образованная часть границы, сведения о которой достаточны для определения ее местоположения
- зу1 - Условное обозначение образуемого земельного участка
- :170 - Земельный участок, сведения о котором имеются в ЕГРН
- - Граница территориальной зоны
- - Граница кадастрового квартала