


Утверждена

(наименование документа об утверждении, включая наименования органов государственной власти или органов местного самоуправления, принявших решение об утверждении схемы или подписавших соглашение о перераспределении земельных участков)

от _____ № _____

Схема расположения земельного участка или земельных участков на кадастровом плане территории

Система координат: МСК-66 зона 1		
Условный номер земельного участка _____ :3У1 (указывается в случае, если предусматривается образование двух и более земельных участков)		
Площадь земельного участка _____ 1 606 _____ м ² (указывается проектная площадь образуемого земельного участка, вычисленная с использованием федеральной государственной географической информационной системы, обеспечивающей функционирование национальной системы пространственных данных, которой является федеральная государственная географическая информационная система "Единая цифровая платформа "Национальная система пространственных данных" (далее - информационная система), или иных технологических и программных средств с округлением до 1 квадратного метра. Указанное значение площади земельного участка может быть уточнено при проведении кадастровых работ не более чем на десять процентов)		
Обозначение характерных точек границ	Координаты, м	
	(указываются в случае подготовки схемы расположения земельного участка с использованием информационной системы или иных технологических и программных средств. Значения координат, полученные с использованием указанных технологических и программных средств, указываются с округлением до 0,01 метра)	
	X	Y
	1	2
н1	487 332,99	1 605 479,60
н2	487 383,66	1 605 507,97
н3	487 396,43	1 605 484,21
н4	487 345,65	1 605 454,57
н1	487 332,99	1 605 479,60

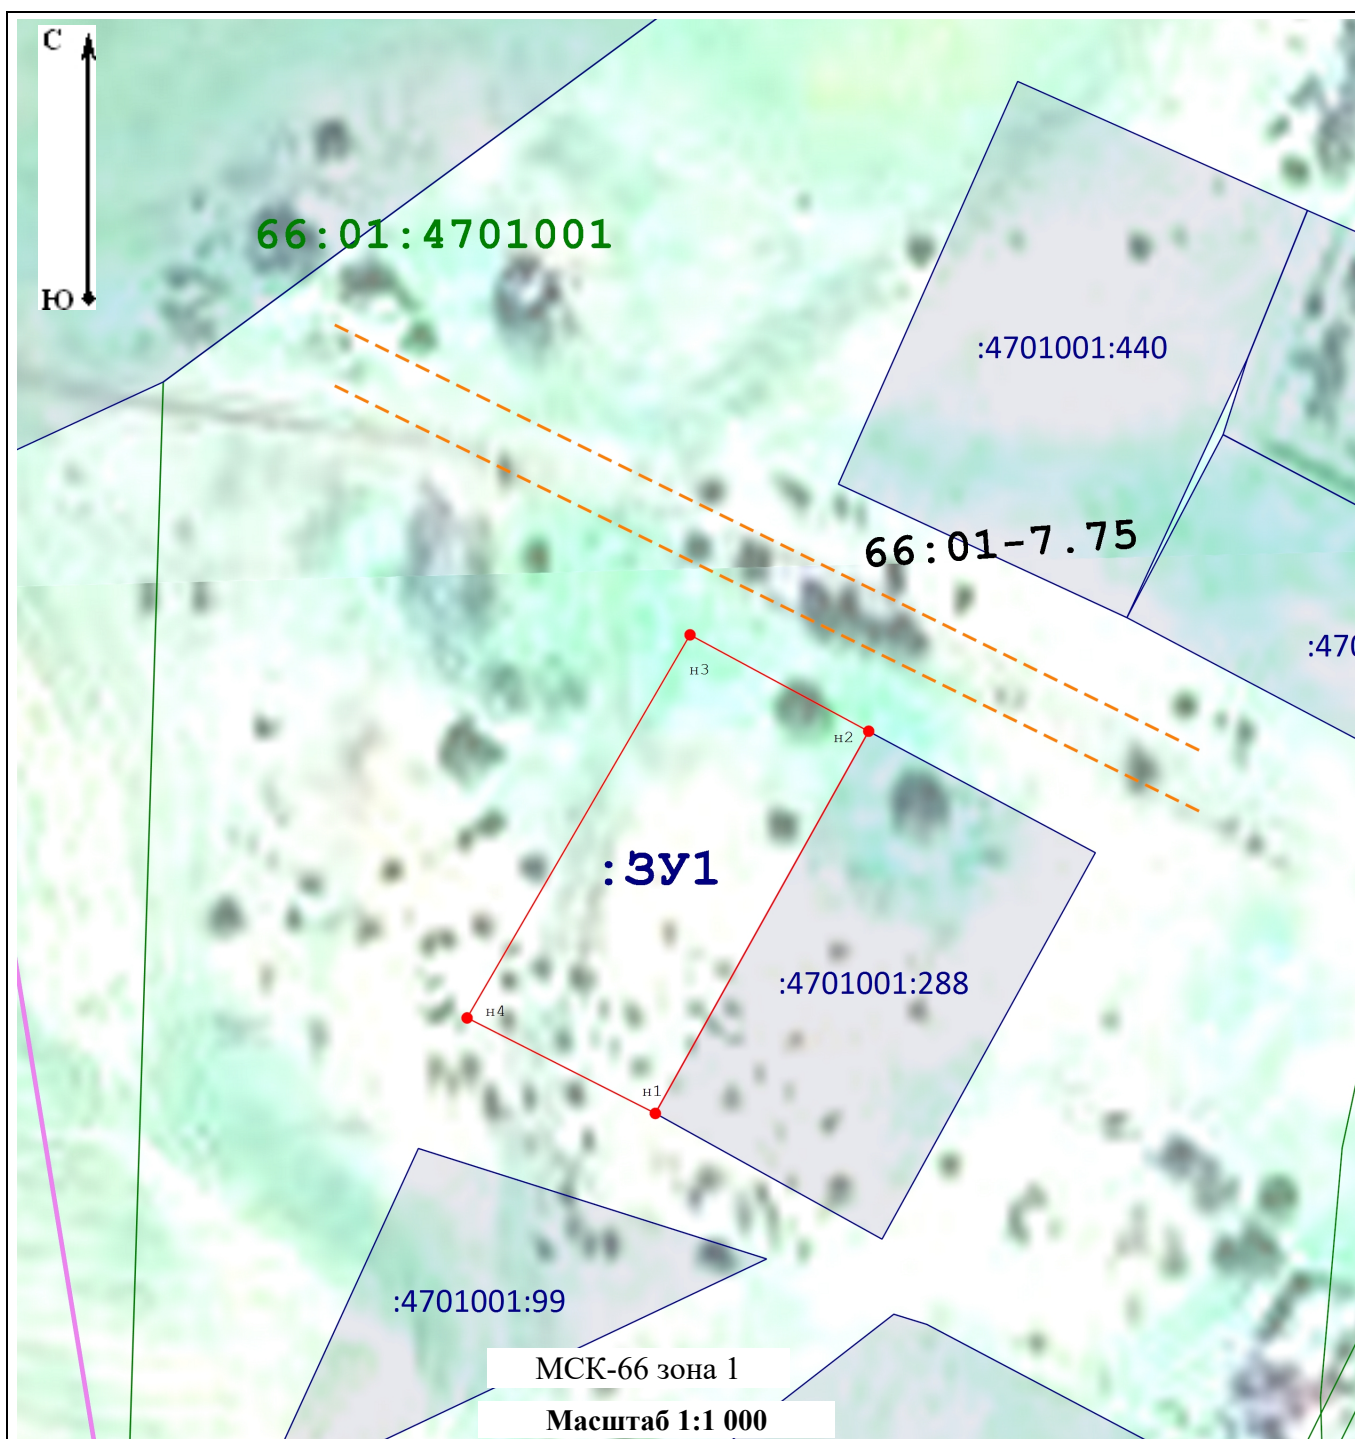

Условные обозначения:

- | | |
|--|--|
| | - Территориальная зона. Ж-1. Жилая зона индивидуальной застройки деревни Таборы муниципального образования Алапаевское |
| | - Границы кадастрового квартала |
| | - образуемый земельный участок |
| | - Характерная точка границы земельного участка, сведения о которой отсутствуют в ЕГРН, местоположение которой определено при кадастровых работах (новая характерная точка) |
| | - Образованная часть границы, сведения о которой достаточны для определения ее местоположения |
| | - Существующая часть границы, имеющиеся в ГКН сведения о которой достаточны для определения ее местоположения |
| | - Границы кадастрового квартала |
| | - Земли общего пользования (подъезд) |
| | - Обозначение кадастрового номера существующего земельного участка |