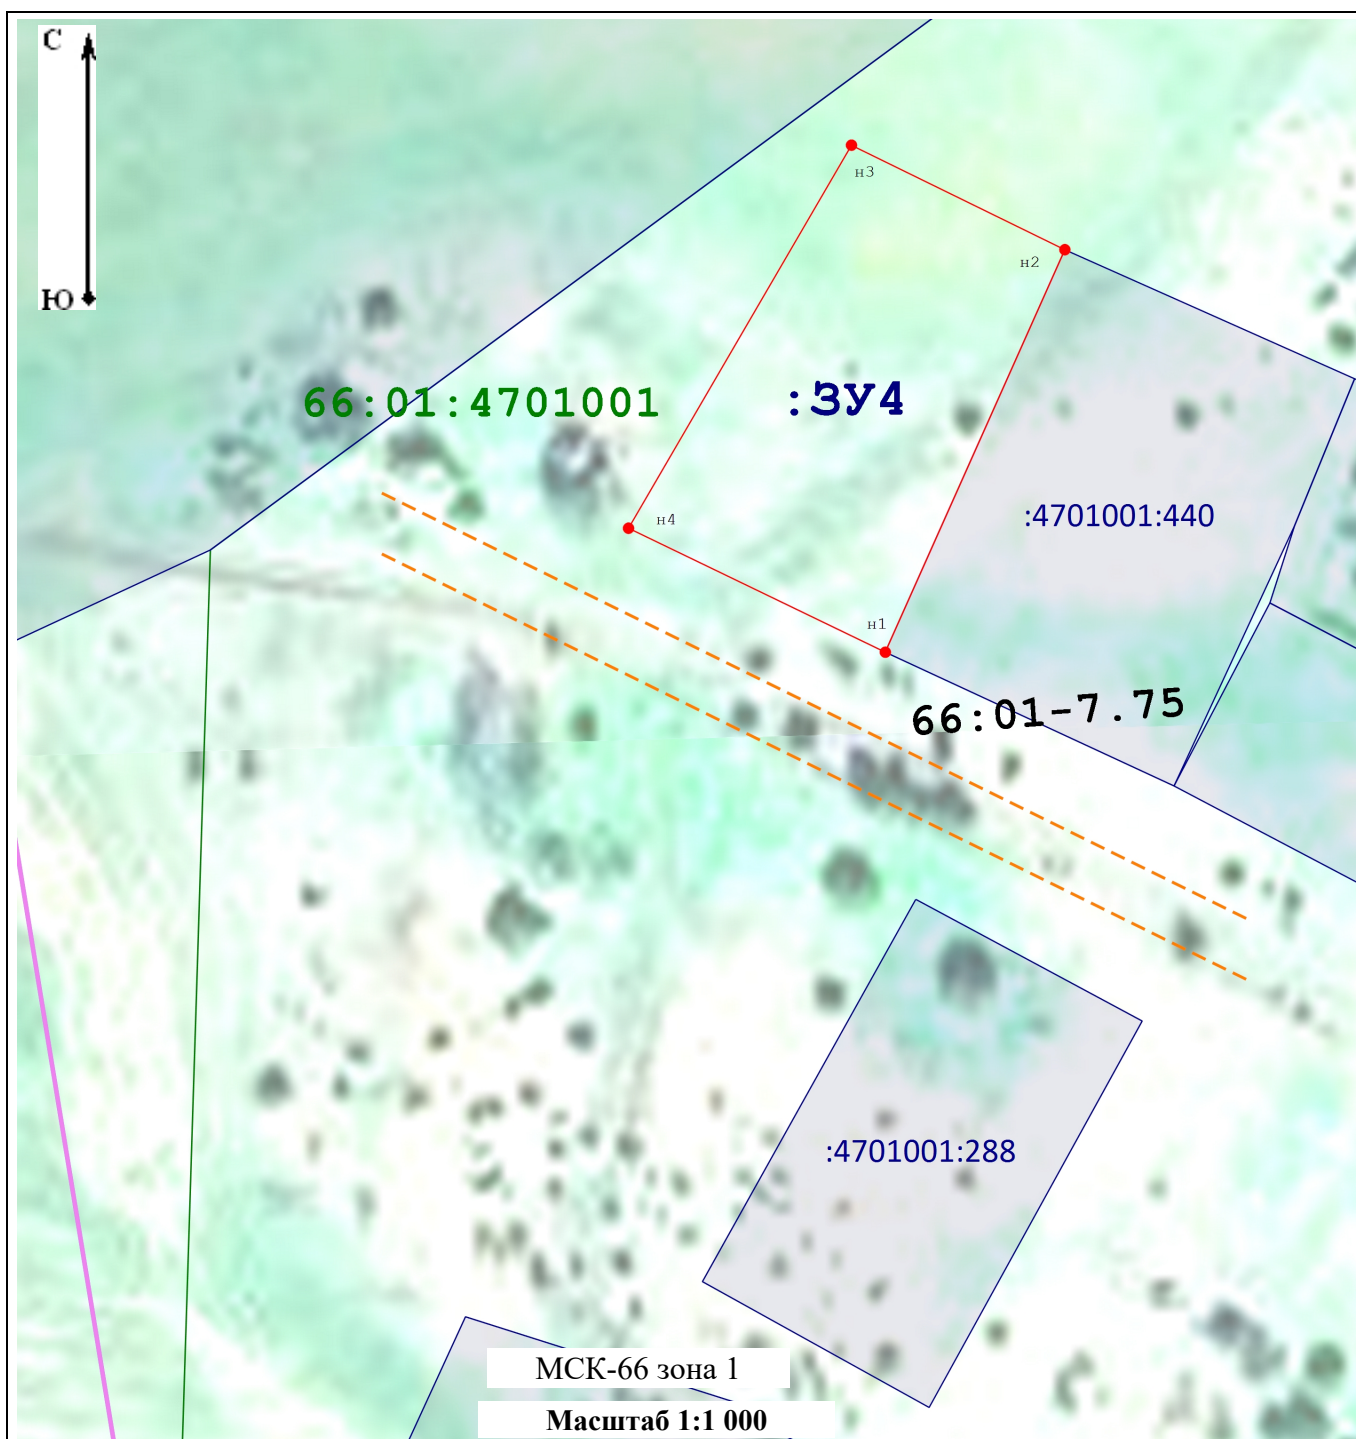


(наименование документа об утверждении, включая наименования органов государственной власти или органов местного самоуправления, принявших решение об утверждении схемы или подписавших соглашение о перераспределении земельных участков)

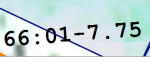
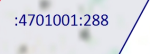
от _____ № _____

Схема расположения земельного участка или земельных участков на кадастровом плане территории

Система координат: МСК-66 зона 1		
Условный номер земельного участка _____:3У4 (указывается в случае, если предусматривается образование двух и более земельных участков)		
Площадь земельного участка _____ 2 033 _____ м ² (указывается проектная площадь образуемого земельного участка, вычисленная с использованием федеральной государственной географической информационной системы, обеспечивающей функционирование национальной системы пространственных данных, которой является федеральная государственная географическая информационная система "Единая цифровая платформа "Национальная система пространственных данных" (далее - информационная система), или иных технологических и программных средств с округлением до 1 квадратного метра. Указанное значение площади земельного участка может быть уточнено при проведении кадастровых работ не более чем на десять процентов)		
Обозначение характерных точек границ	Координаты, м	
	(указываются в случае подготовки схемы расположения земельного участка с использованием информационной системы или иных технологических и программных средств. Значения координат, полученные с использованием указанных технологических и программных средств, указываются с округлением до 0,01 метра)	
	X	Y
	1	2
н1	487 416,43	1 605 503,92
н2	487 469,79	1 605 527,79
н3	487 483,65	1 605 499,42
н4	487 432,87	1 605 469,77
н1	487 416,43	1 605 503,92



Условные обозначения:

-  - Территориальная зона. Ж-1. Жилая зона индивидуальной застройки деревни Таборы муниципального образования Алапаевское
-  - Границы кадастрового квартала
-  - образуемый земельный участок
-  - Характерная точка границы земельного участка, сведения о которой отсутствуют в ЕГРН, местоположение которой определено при кадастровых работах (новая характерная точка)
-  - Образованная часть границы, сведения о которой достаточны для определения ее местоположения
-  - Существующая часть границы, имеющиеся в ГКН сведения о которой достаточны для определения ее местоположения
-  - Границы кадастрового квартала
-  - Земли общего пользования (подъезд)
-  - Обозначение кадастрового номера существующего земельного участка