


Документация по планировке территории в с.Арамашево МО Алапаевское

Чертеж планировки территории (основной чертеж) М 1:2000

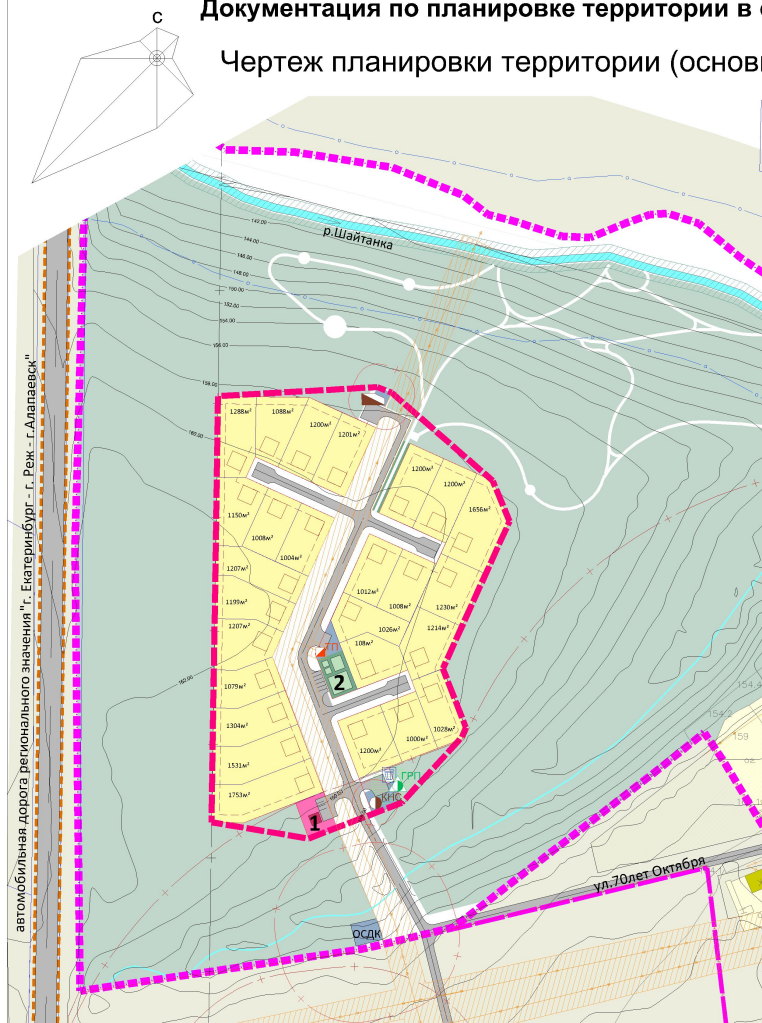

Экспликация:

1. Объект торговли
2. Детская площадка, спортивная площадка, площадка для отдыха взрослых

УСЛОВНЫЕ ОБОЗНАЧЕНИЯ

Границы административно-территориального деления, границы земель

	граница проектирования
	граница кадастрового квартала (граница с. Арамашево согласно материалам Генерального плана)
	границы земельных участков поставленных на кадастровый учет, декларированные
	границы земельных участков поставленных на кадастровый учет, уточненные
	красные линии
	линии регулирования застройки

Инженерно-транспортные коммуникации

	автомобильная дорога регионального значения
	улицы и дороги с твердым покрытием
	мост
	гостевые автостоянки
	площадка для сбора ТБО
	линии ВЛЭП 10 кВ с охранной зоной
	трансформаторная подстанция
	канализационная насосная станция
	локальные очистные сооружения хозяйственного-бытовых стоков
	газорегуляторный пункт
	очистные сооружения дождевых вод

Зоны с особым режимом использования

	береговая полоса
	граница водоохранной зоны и прибрежной защитной полосы
	ориентировочные санитарно-защитные зоны (по СанПиН 2.2.1/2.1.1.1200-02, новая редакция)
	санитарный разрыв от автомобильной дороги III категории согласно СНиП 2.07.01.-89*
	охранная зона газорегуляторного пункта

Функциональные зоны, территории

	зона застройки индивидуальными жилыми домами
	зона объектов инженерной инфраструктуры
	зона рекреационно-ландшафтных территорий
	территории площадок обслуживания населения
	луга, поля

Здания и сооружения

	индивидуальные жилые дома
	общественные здания

T-2602/1CO-2014-01

Документация по планировке территории
в с. Арамашево МО Алапаевское

Нач.ОП ГПП Генд-ль I кат.	Родионова Титкова Белякова	Стадия ППТ	Лист 1	Листов 1
Чертеж планировки территории (основной чертеж) М 1:2000		УРАЛНИИПРОЕКТ РААСН		