

Градостроительный план земельного участка

N	P	Ф	-	6	6	-	2	-	9	4	-	0	-	0	0	-	2	0	2	5	-	0	0	4	2	-	0
---	---	---	---	---	---	---	---	---	---	---	---	---	---	---	---	---	---	---	---	---	---	---	---	---	---	---	---

Градостроительный план земельного участка подготовлен на основании

(реквизиты заявления правообладателя земельного участка, иного лица в случаях, предусмотренных частями 1.1 и 1.2 статьи 57.3 Градостроительного кодекса Российской Федерации, с указанием ф.и.о. заявителя – физического лица, либо реквизиты заявления и наименование заявителя – юридического лица о выдаче градостроительного плана земельного участка)

Местонахождение земельного участка

Свердловская область

(субъект Российской Федерации)

муниципальное образование Алапаевское

(муниципальный район или городской округ)

(поселение)

Описание границ земельного участка (образуемого земельного участка): см. Приложение №1

Кадастровый номер земельного участка (при наличии) или в случаях, предусмотренных частями 1.1 и 1.2 статьи 57.3 Градостроительного кодекса Российской Федерации, условный номер образуемого земельного участка на основании утвержденных проекта межевания территории и (или) схемы расположения земельного участка или земельных участков на кадастровом плане территории **66:01:0202020:248**

Площадь земельного участка **1562 кв.м.**

Информация о расположенных в границах земельного участка объектах капитального строительства

Объекты капитального строительства отсутствуют.

Информация о границах зоны планируемого размещения объекта капитального строительства в соответствии с утвержденным проектом планировки территории (при наличии)

Информация отсутствует

Реквизиты проекта планировки территории и (или) проекта межевания территории в случае, если земельный участок расположен в границах территории, в отношении которой утверждены проект планировки территории и (или) проект межевания территории

Информация отсутствует.

(указывается в случае, если земельный участок расположен в границах территории в отношении которой утверждены проект планировки территории и (или) проект межевания территории)

Информация о расположении земельного участка в границах территории, в отношении которой принято решение о комплексном развитии и (или) заключен договор о комплексном развитии территории

(указывается в случае, если земельный участок расположен в границах территории в отношении которой принято решение о комплексном развитии территории и (или) заключен договор о комплексном развитии территории)

Градостроительный
план подготовлен

главным специалистом управления муниципальным имуществом,
архитектурой и градостроительством Администрации МО
Алапаевское

(ф.и.о., должность уполномоченного лица, наименование органа
или организации)


М.П
(при наличии)

(подпись)


А.А. Добролюбова
(расшифровка подписи)

Дата выдачи

Чертёж градостроительного плана земельного участка

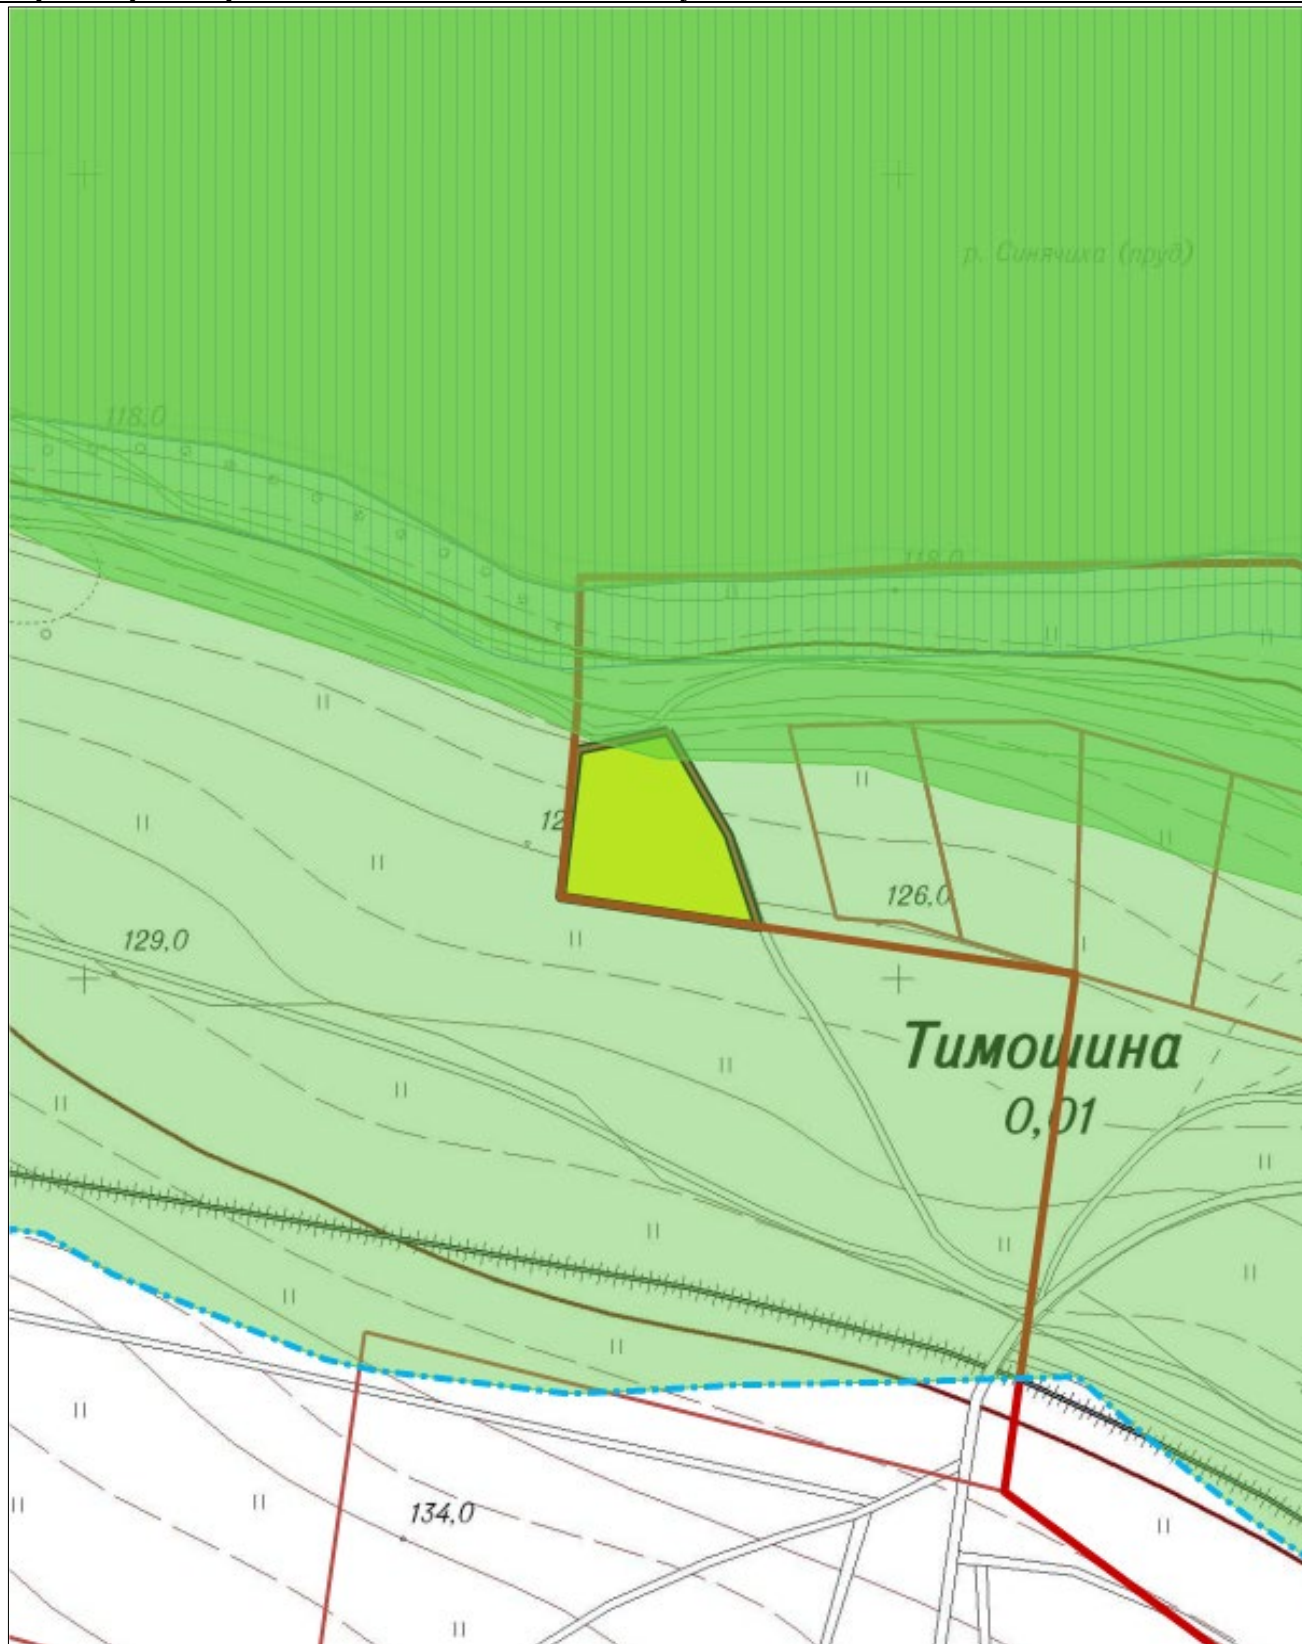

Экспликация объектов:

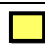 - Местоположение земельного участка

Адрес:

**Российская Федерация, Свердловская область,
Алапаевский район, д Тимошина, примерно в
380 метрах по направлению на запад от дома
№ 25 по ул. Чкалова**

Масштаб: 1:2000

Дата: 11.10.2025

2. Информация о градостроительном регламенте либо требованиях к назначению, параметрам и размещению объекта капитального строительства на земельном участке, на который действие градостроительного регламента не распространяется или для которого градостроительный регламент не устанавливается

Земельный участок расположен в территориальной зоне МЦ - Многоцелевая зона. Установлен градостроительный регламент.

2.1. Реквизиты акта органа государственной власти субъекта Российской Федерации, органа местного самоуправления, содержащего градостроительный регламент либо реквизиты акта федерального органа государственной власти, органа государственной власти субъекта Российской Федерации, органа местного самоуправления, иной организации, определяющего в соответствии с федеральными законами порядок использования земельного участка, на который действие градостроительного регламента не распространяется или для которого градостроительный регламент не устанавливается

Дума муниципального образования Алапаевское, решение Думы муниципального образования Алапаевское от 27 декабря 2010 года № 548 (с изменениями, внесенными Решениями Думы МО Алапаевское от 27.09.2018 г. № 386, от 30.05.2019 г. № 481, от 28.11.2019 г. № 545, от 25.06.2020 г. № 613, от 26.11.2020 г. № 651, от 30.06.2022 № 110, от 25.12.2023 г. № 297, от 28.11.2024 № 407, от 24.12.2024 № 414, от 29.05.2025 № 481, от 29.05.2025 № 482, от 28.08.2025 № 503)

2.2. Информация о видах разрешенного использования земельного участка

Основные виды разрешенного использования земельного участка:

- для индивидуального жилищного строительства;
- для ведения личного подсобного хозяйства (приусадебный земельный участок);
- блокированная жилая застройка;
- малоэтажная многоквартирная жилая застройка;
- среднеэтажная жилая застройка;
- многоэтажная жилая застройка (высотная застройка);
- коммунальное обслуживание;
- социальное обслуживание;
- бытовое обслуживание;
- амбулаторно-поликлиническое обслуживание;
- стационарное медицинское обслуживание;
- дошкольное, начальное и среднее общее образование;
- среднее и высшее профессиональное образование;
- культурное развитие;
- общественное управление;
- обеспечение научной деятельности;
- амбулаторное ветеринарное обслуживание;
- приюты для животных;
- деловое управление;
- объекты торговли (торговые центры, торгово-развлекательные центры (комплексы);
- рынки;
- магазины;
- банковская и страховая деятельность;
- общественное питание;
- гостиничное обслуживание;
- хранение автотранспорта;
- служебные гаражи;
- объекты дорожного сервиса;
- выставочно-ярмарочная деятельность;
- отдых (рекреация);
- обеспечение спортивно-зрелищных мероприятий;

- обеспечение занятий спортом в помещениях;
- площадки для занятий спортом;
- оборудованные площадки для занятий спортом;
- водный спорт;
- спортивные базы;
- природно-познавательный туризм;
- туристическое обслуживание;
- автомобилестроительная промышленность;
- легкая промышленность;
- фармацевтическая промышленность;
- пищевая промышленность;
- строительная промышленность;
- связь;
- склады;
- складские площадки;
- сельскохозяйственное использование;
- транспорт;
- обеспечение внутреннего правопорядка;
- охрана природных территорий;
- санаторная деятельность;
- гидротехнические сооружения;
- земельные участки (территории) общего пользования.

Вспомогательные виды разрешенного использования земельного участка:

- установлению не подлежат.

Условно разрешенные виды использования земельного участка:

- религиозное использование;
- развлекательные мероприятия;
- тяжелая промышленность;
- обеспечение деятельности по исполнению наказаний;
- ритуальная деятельность;
- специальная деятельность.

2.3. Предельные (минимальные и (или) максимальные) размеры земельного участка и предельные параметры разрешенного строительства, реконструкции объекта капитального строительства, установленные градостроительным регламентом для территориальной зоны, в которой расположен земельный участок:

Предельные (минимальные и (или) максимальные) размеры земельных участков, в том числе их площадь	Минимальные отступы от границ земельного участка в целях определения мест допустимого размещения зданий, строений, сооружений, за пределами которых запрещено строительство зданий,	Предельное количество этажей и (или) предельная высота зданий, строений, сооружений, ***	Максимальный процент застройки в границах земельного участка, определяемый как отношение суммарной площади земельного участка, которая может быть застроена, ко всей площади земельного участка, **	Требования к архитектурным решениям объектов капитального строительства, расположенным в границах территории исторического поселения федерального или регионального значения	Иные показатели
--	---	--	---	--	-----------------

			строений, сооружений, *				
1	2	3	4	5	6	7	8
Длина	Ширина	Площадь					
-	-	до 200 га	-	до 16 этажей	до 70 %	-	-

* Минимальный отступ от границ земельных участков в целях определения мест допустимого размещения зданий, строений, сооружений, за пределами которых запрещено строительство зданий, строений, сооружений; не применяется для тех сторон границы участка, расстояния от которых определены линией отступа от красной линии;

** Максимальный процент застройки в границах земельного участка, определяемый как отношение суммарной площади земельного участка, которая может быть застроена, ко всей площади земельного участка;

*** При определении числа этажей учитываются все этажи, включая подземный, подвальный, цокольный, надземный, технический, мансардный и др.

Подполье под зданием независимо от его высоты, а также междуэтажное пространство и технический чердак с высотой менее 1,8 м в число надземных этажей не включаются. (Прил. А СП 54.13330.2016 Здания жилые многоквартирные)

При определении количества этажей учитываются все надземные этажи, в том числе технический этаж, мансардный, а также цокольный этаж, если верх его перекрытия находится выше средней планировочной отметки земли не менее чем на 2 м.

Отдельные технические надстройки на кровле (выходы на кровлю из лестничных клеток: машинные помещения лифтов, выходящие на кровлю; венткамеры и т.п.) в расчетное количество этажей не включаются.

Подполье под зданием, независимо от его высоты, а также междуэтажное пространство и технический чердак с высотой менее 1,8 м в количество надземных этажей не включаются.

При определении количества этажей учитываются все этажи, включая подземный, подвальный, цокольный, надземный, технический, мансардный и другие.

При различном количестве этажей в разных частях здания, а также при размещении здания на участке с уклоном, когда за счет уклона увеличивается количество этажей, его определяют отдельно для каждой части здания. (Прил. Г СП 118.13330.2012* Общественные здания и сооружения).

Предельный минимальный размер ранее учтённого земельного участка при уточнении границ и площади земельного участка, с разрешенным использованием:		
2.1	Для индивидуального жилищного строительства	1000 кв.м.
2.2	Для ведения личного подсобного хозяйства (приусадебный земельный участок)	
2.3	Блокированная жилая застройка	
2.1.1	Малоэтажная многоквартирная жилая застройка	5000 кв.м.
2.5	Среднеэтажная жилая застройка	
2.6	Многоэтажная жилая застройка (высотная застройка)	
2.7.1	Хранение автотранспорта	24 кв.м.
2.7.2.	Размещение гаражей для собственных нужд	24 кв.м.
Минимальная ширина участка вдоль фронта улицы (проезда)		
2.1	Для индивидуального жилищного строительства	16 метров
2.2.	Для ведения личного подсобного хозяйства (приусадебный земельный участок)	

2.4. Требования к назначению, параметрам и размещению объекта капитального строительства

на земельном участке, на который действие градостроительного регламента не распространяется или для которого градостроительный регламент не устанавливается (за исключением случая, предусмотренного пунктом 7.1 части 3 статьи 57.3 Градостроительного кодекса Российской Федерации):

Причины отнесения земельного участка к виду земельного участка, на который действие градостроительного регламента не распространяется или для которого градостроительный регламент не устанавливается	Реквизиты акта, регулирующего использование земельного участка	Требования к использованию земельного участка	Требования к параметрам объекта капитального строительства			Требования к размещению объектов капитального строительства	
			Предельное количество этажей и (или) предельная высота зданий, строений, сооружений	Максимальный процент застройки в границах земельного участка, определяемый как отношение суммарной площади земельного участка, которая может быть застроена, ко всей площади земельного участка	Иные требования к параметрам объекта капитального строительства	Минимальные отступы от границ земельного участка в целях определения мест допустимого размещения зданий, строений, сооружений, за пределами которых запрещено строительство зданий, строений, сооружений	Иные требования к размещению объектов капитального строительства
1	2	3	4	5	6	7	8

2.5. Предельные параметры разрешенного строительства, реконструкции объекта капитального строительства, установленные положением об особо охраняемых природных территориях, в случае выдачи градостроительного плана земельного участка в отношении земельного участка, расположенного в границах особо охраняемой природной территории:

Причины отнесения земельного участка к виду земельного участка для которого градостроительный регламент не устанавливается	Реквизиты Положения об особо охраняемой природной территории	Реквизиты утвержденной документации по планировке территории	Зонирование особо охраняемой природной территории (да/нет)							
			Функциональная зона	Виды разрешенного использования земельного участка		Требования к параметрам объекта капитального строительства			Требования к размещению объектов капитального строительства	
				Основные виды разрешенного использования	Вспомогательные виды разрешенного использования	Предельное количество этажей и (или) предельная высота зданий, строений, сооружений	Максимальный процент застройки в границах земельного участка, определяемый как отношение суммарной площади земельного участка, которая может быть застроена,	Иные требования к параметрам объекта капитального строительства	Минимальные отступы от границ земельного участка в целях определения мест допустимого размещения зданий, строений, сооружений, за пределами которых запрещено	Иные требования к размещению объектов капитального строительства

							ко всей площади земель- ного участка		строи- тельство зданий, строений, сооруже- ний	
1	2	3	4	5	6	7	8	9	10	11
			Функцио- нальная зона	Тоже	Тоже	Тоже	Тоже	Тоже	Тоже	Тоже
1	2	3	4	5	6	7	8	9	10	11

3. Информация о расположенных в границах земельного участка объектах капитального строительства и объектах культурного наследия

3.1. Объекты капитального строительства: отсутствуют

N Не имеется , Не имеется
(согласно чертежу(ам)
градостроительного плана) (назначение объекта капитального строительства, этажность,
высотность, общая площадь, площадь застройки)

инвентаризационный или кадастровый
номер, Не имеется

3.2. Объекты, включенные в единый государственный реестр объектов культурного наследия (памятников истории и культуры) народов Российской Федерации

N Информация отсутствует , Информация отсутствует ,
(согласно чертежу(ам)
градостроительного плана) (назначение объекта культурного наследия, общая площадь,
площадь застройки)

Информация отсутствует
(наименование органа государственной власти, принявшего решение о включении выявленного
объекта культурного наследия в реестр, реквизиты этого решения)

регистрационный номер в Информация отсутствует от Информация отсутствует
реестре (дата)

4. Информация о расчетных показателях минимально допустимого уровня обеспеченности территории объектами коммунальной, транспортной, социальной инфраструктур и расчетных показателях максимально допустимого уровня территориальной доступности указанных объектов для населения в случае, если земельный участок расположен в границах территории, в отношении которой предусматривается осуществление деятельности по комплексному развитию территории:

Информация о расчетных показателях минимально допустимого уровня обеспеченности территории								
Объекты коммунальной инфраструктуры			Объекты транспортной инфраструктуры			Объекты социальной инфраструктуры		
Наименование вида объекта	Единица измерения	Расчетный показатель	Наименование вида объекта	Единица измерения	Расчетный показатель	Наименование вида объекта	Единица измерения	Расчетный показатель
1	2	3	4	5	6	7	8	9
Информация о расчетных показателях максимально допустимого уровня территориальной доступности								
Наименование вида объекта	Единица измерения	Расчетный показатель	Наименование вида объекта	Единица измерения	Расчетный показатель	Наименование вида объекта	Единица измерения	Расчетный показатель
1	2	3	4	5	6	7	8	9

--	--	--	--	--	--	--	--	--

5. Информация об ограничениях использования земельного участка, в том числе если земельный участок полностью или частично расположен в границах зон с особыми условиями использования территорий

Земельный участок с кадастровым номером 66:01:0202020:248 расположен в границах зон с особыми условиями использования территорий:

- Зона подтопления (64.65 кв. м.);
- Водоохранная зона (1561.75 кв. м.);
- Прибрежно-защитная полоса (1561.75 кв. м.);
- Иная зона с особыми условиями использования территории (64.65 кв. м.) (66:01-6.772).

6. Информация о границах зон с особыми условиями использования территорий, если земельный участок полностью или частично расположен в границах таких зон:

см. Приложение №1

7. Информация о границах публичных сервитутов:

Обозначение (номер) характерной точки	Перечень координат характерных точек в системе координат, используемой для ведения Единого государственного реестра недвижимости	
	X	Y

8. Номер и (или) наименование элемента планировочной структуры, в границах которого расположен земельный участок

9. Информация о возможности подключения (технологического присоединения) объектов капитального строительства к сетям инженерно-технического обеспечения (за исключением сетей электроснабжения), определяемая с учетом программ комплексного развития систем коммунальной инфраструктуры поселения, муниципального округа, городского округа (при их наличии), в состав которой входят сведения о максимальной нагрузке в возможных точках подключения (технологического присоединения) к таким сетям, а также сведения об организации, предоставившей данную информацию

Техническая возможность подключения объектов капитального строительства к сетям централизованного водоотведения и водоснабжения отсутствует (информационное письмо МУП «Коммунальные сети» от 08.10.2025 № 696/8).

Техническая возможность подключения объектов капитального строительства к сетям централизованного водоотведения и водоснабжения отсутствует (информационное письмо МУП «Тепловые сети МО Алапаевское» от 08.10.2025 № 0810/03).



**АКЦИОНЕРНОЕ ОБЩЕСТВО «ГАЗЭКС»
(АО «ГАЗЭКС»)
ГОРНОЗАВОДСКОЙ ОКРУГ**

Почтовый адрес: ул. Газетная, 44, г. Нижний Тагил, Свердловская обл., 622001, тел. 8(3435)96 06 96, факс 8(3435) 96 05 40,
e-mail: info@gazeks.ru
Юридический адрес: ул. Мусоргского д.4, г. Каменск-Уральский, Свердловская область, 623428, тел. 8(343)266 94 96, факс 8(343)272-36-52,
www.gazeks.ru e-mail: info@gazeks.ru. ОКПО 03302492, ИНН/КПП 6612001379/661201001, ОГРН 1036600620440

06 ОКТ 2025 № Г/ 3240
На № 4959 от 01.10.2025

И. о. Первого заместителя Главы
муниципального образования
Алапаевское

Н.А. Соколовой

Наименование объекта: в целях организации и проведения аукциона земельного участка, расположенного по адресу: Свердловская область, Алапаевский район, д. Тимошина, примерно в 380 метрах по направлению на запад от дома № 25 по улице Чкалова с кадастровым номером 66:01:0202020:248, категория земель-земли населённых пунктов, вид разрешенного использования - для индивидуального жилищного строительства.

Информация о газификации территории в месте присоединения объекта:

Газопроводы АО «ГАЗЭКС» по указанному адресу отсутствуют.
АО «ГАЗЭКС» не обладает информацией о примерных сроках появления технической возможности подключения, как в результате реализации собственных мероприятий, так и в результате реализации мероприятий, финансируемых за счет сторонних источников.

Информация о собственнике газораспределительных сетей в точке присоединения объекта:

Газопроводы АО «ГАЗЭКС» по указанному адресу отсутствуют.

Данное письмо не является основанием для проектирования.

Главный инженер

А.Н. Симонов

И.Ю. Ларская
8 (3435) 96-05-35

10. Реквизиты нормативных правовых актов субъекта Российской Федерации, муниципальных правовых актов, устанавливающих требования к благоустройству территории Решение Думы «Об утверждении правил благоустройства территории муниципального образования Алапаевске от 25 октября 2018 г. № 396» (с изменениями)

11. Информация о красных линиях:
см. Приложение №1

12. Информация о требованиях к архитектурно-градостроительному облику объекта капитального строительства:

Требования к архитектурно-градостроительному облику объекта капитального строительства не установлены.

№	Требования к архитектурно-градостроительному облику объекта капитального строительства	Показатель
1	2	3
-	-	-

Описание границ земельного участка (образуемого земельного участка):

Обозначение (номер) характерной точки	Координаты характерных точек м.	
	X	Y
1	519463,07	1592341,10
2	519437,37	1592356,10
3	519437,34	1592356,12
4	519414,63	1592363,70
5	519422,02	1592314,74
6	519458,31	1592319,21
1	519463,07	1592341,10

Информация о границах зоны планируемого размещения объекта капитального строительства в соответствии с утвержденным проектом планировки территории:

Обозначение (номер) характерной точки	Координаты характерных точек м.	
	X	Y
-	-	-

Информация о границах зон с особыми условиями использования территорий, если земельный участок полностью или частично расположен в границах таких зон:

Наименование зоны с особыми условиями использования территории с указанием объекта, в отношении которого установлена такая зона	Перечень координат характерных точек в системе координат, используемой для ведения Единого государственного реестра недвижимости		
	Обозначение (номер) характерной точки	X	Y
1	2	3	4
Зона подтопления	1	519456,37	1592339,48
	2	519459,95	1592326,73
	3	519463,07	1592341,10
	4	519456,18	1592345,12
	1	519456,37	1592339,48

Наименование зоны с особыми условиями использования территории с указанием объекта, в отношении которого установлена такая зона	Перечень координат характерных точек в системе координат, используемой для ведения Единого государственного реестра недвижимости		
	Обозначение (номер) характерной точки	X	Y
1	2	3	4
Водоохранная зона	1	519437,37	1592356,10
	2	519414,63	1592363,70
	3	519422,02	1592314,74
	4	519458,31	1592319,21
	5	519463,07	1592341,10
	1	519437,37	1592356,10

Наименование зоны с особыми условиями использования территории с указанием объекта, в отношении которого	Перечень координат характерных точек в системе координат, используемой для ведения Единого государственного реестра недвижимости		
	Обозначение (номер) характерной точки	X	Y

установлена такая зона			
1	2	3	4
Прибрежно-защитная полоса	1	519437,37	1592356,10
	2	519414,63	1592363,70
	3	519422,02	1592314,74
	4	519458,31	1592319,21
	5	519463,07	1592341,10
	1	519437,37	1592356,10

Наименование зоны с особыми условиями использования территории с указанием объекта, в отношении которого установлена такая зона	Перечень координат характерных точек в системе координат, используемой для ведения Единого государственного реестра недвижимости		
	Обозначение (номер) характерной точки	X	Y
1	2	3	4
Иная зона с особыми условиями использования территории	1	519456,37	1592339,48
	2	519459,95	1592326,73
	3	519463,07	1592341,10
	4	519456,18	1592345,12
	1	519456,37	1592339,48

Информация о красных линиях:

Информация отсутствует.

Обозначение (номер) характерной точки	Координаты характерных точек м.	
	X	Y
-	-	-