


1. Чертёж градостроительного плана земельного участка

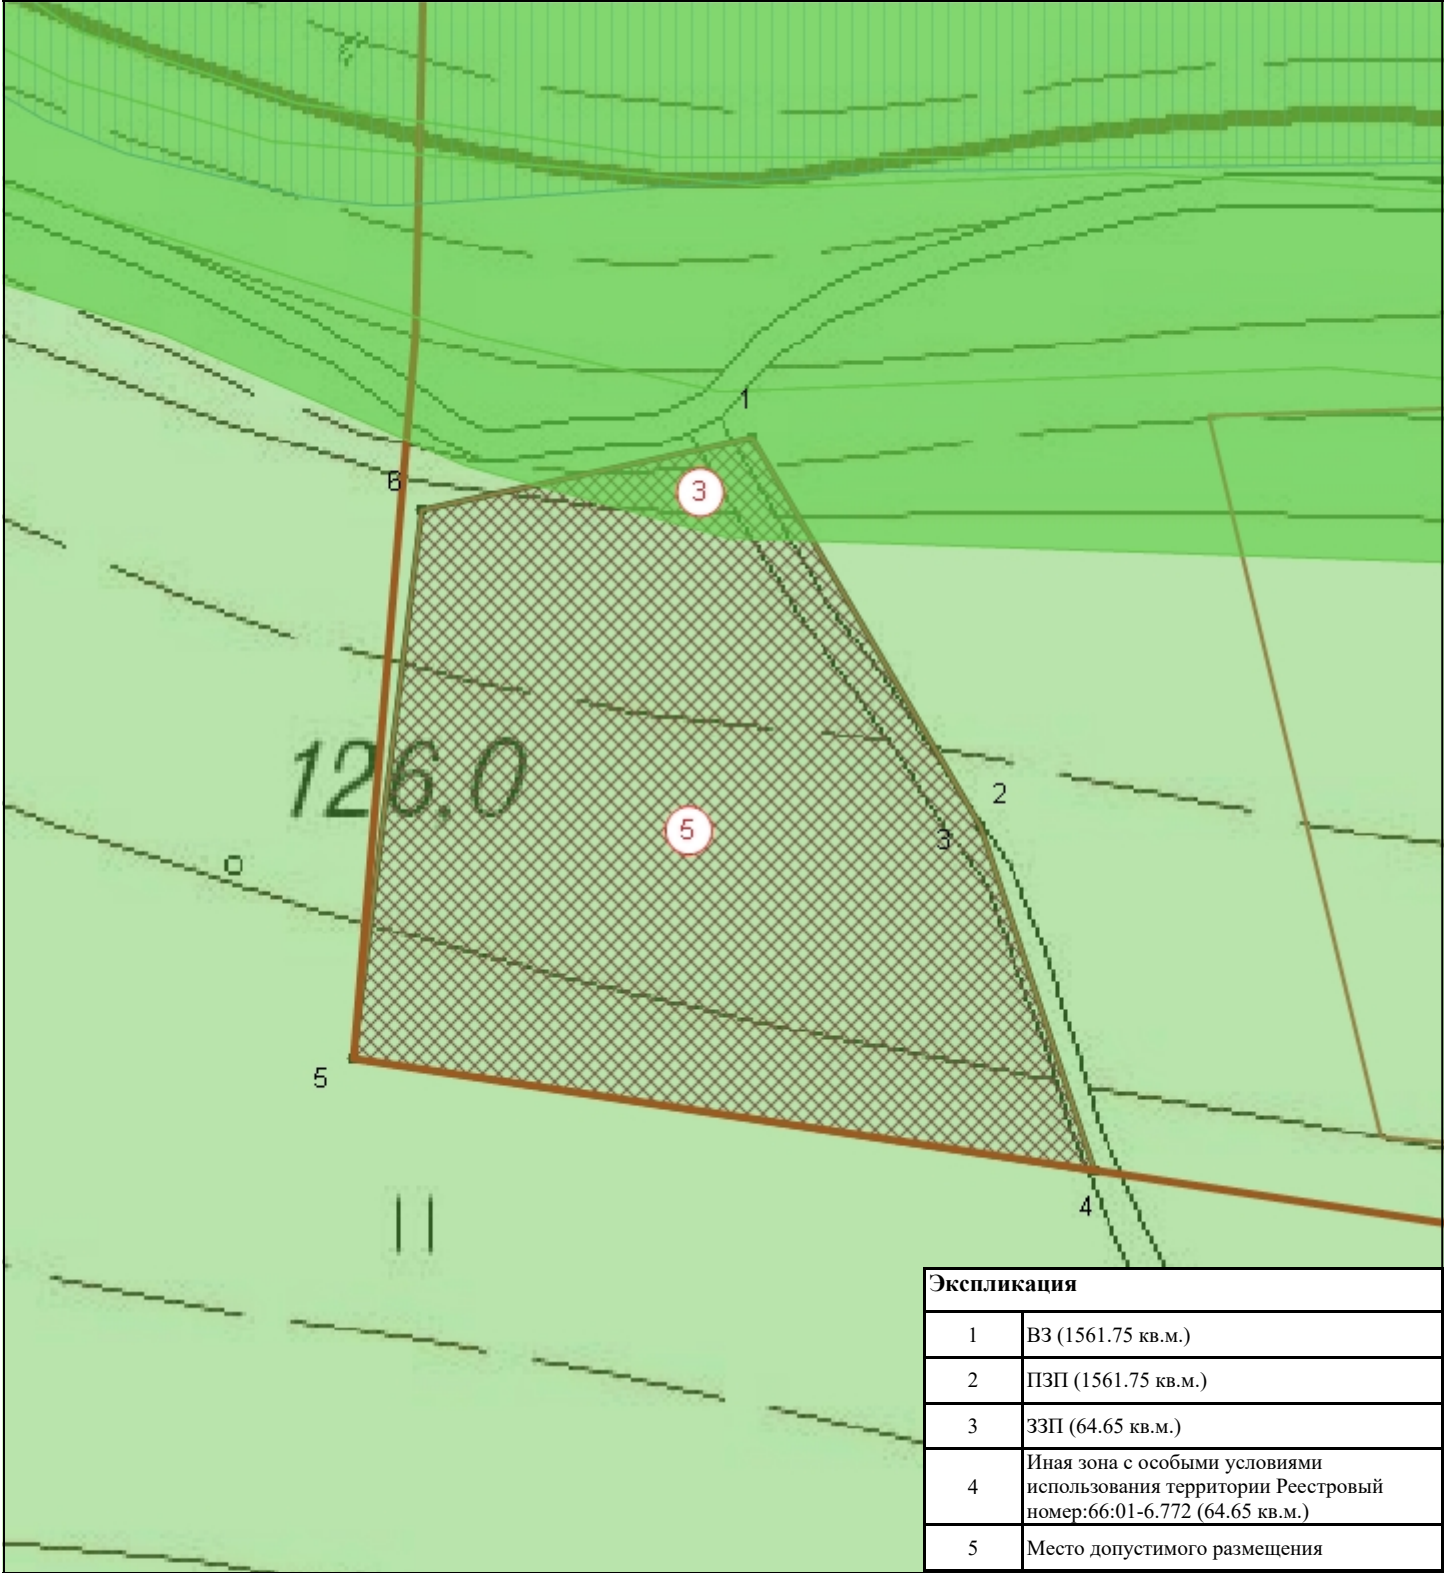

Экспликация	
1	ВЗ (1561.75 кв.м.)
2	ПЗП (1561.75 кв.м.)
3	ЗЗП (64.65 кв.м.)
4	Иная зона с особыми условиями использования территории Реестровый номер:66:01-6.772 (64.65 кв.м.)
5	Место допустимого размещения

Условные обозначения

	ВЗ		ПЗП		ЗЗП		Границы участка
	Место допустимого размещения		ЗООИТ по данным ГКН		Номера объектов чертежа ГПЗУ		

Площадь земельного участка 1562 кв.м.
Информация о произведенных геодезических изысканиях, на основании которой выполнен чертеж ГПЗУ, отсутствует.
Чертёж градостроительного плана земельного участка разработан Управлением МИАГ Администрации муниципального образования Алапаевское

Должность	Фамилия И.О.	Подпись	Дата	Российская Федерация, Свердловская область, Алапаевский район, д Тимошина, примерно в 380 метрах по направлению на запад от дома № 25 по ул. Чкалова			
Главный специалист	Добролюбова А.А.		11.10.2025	Чертеж ГПЗУ № РФ-66-2-94-0-00-2025-0042 -0			
Начальник	Соколова Н.А.						
				Масштаб 1:500			
				Управление МИАГ Администрации муниципального образования Алапаевское			