


1. Чертёж градостроительного плана земельного участка

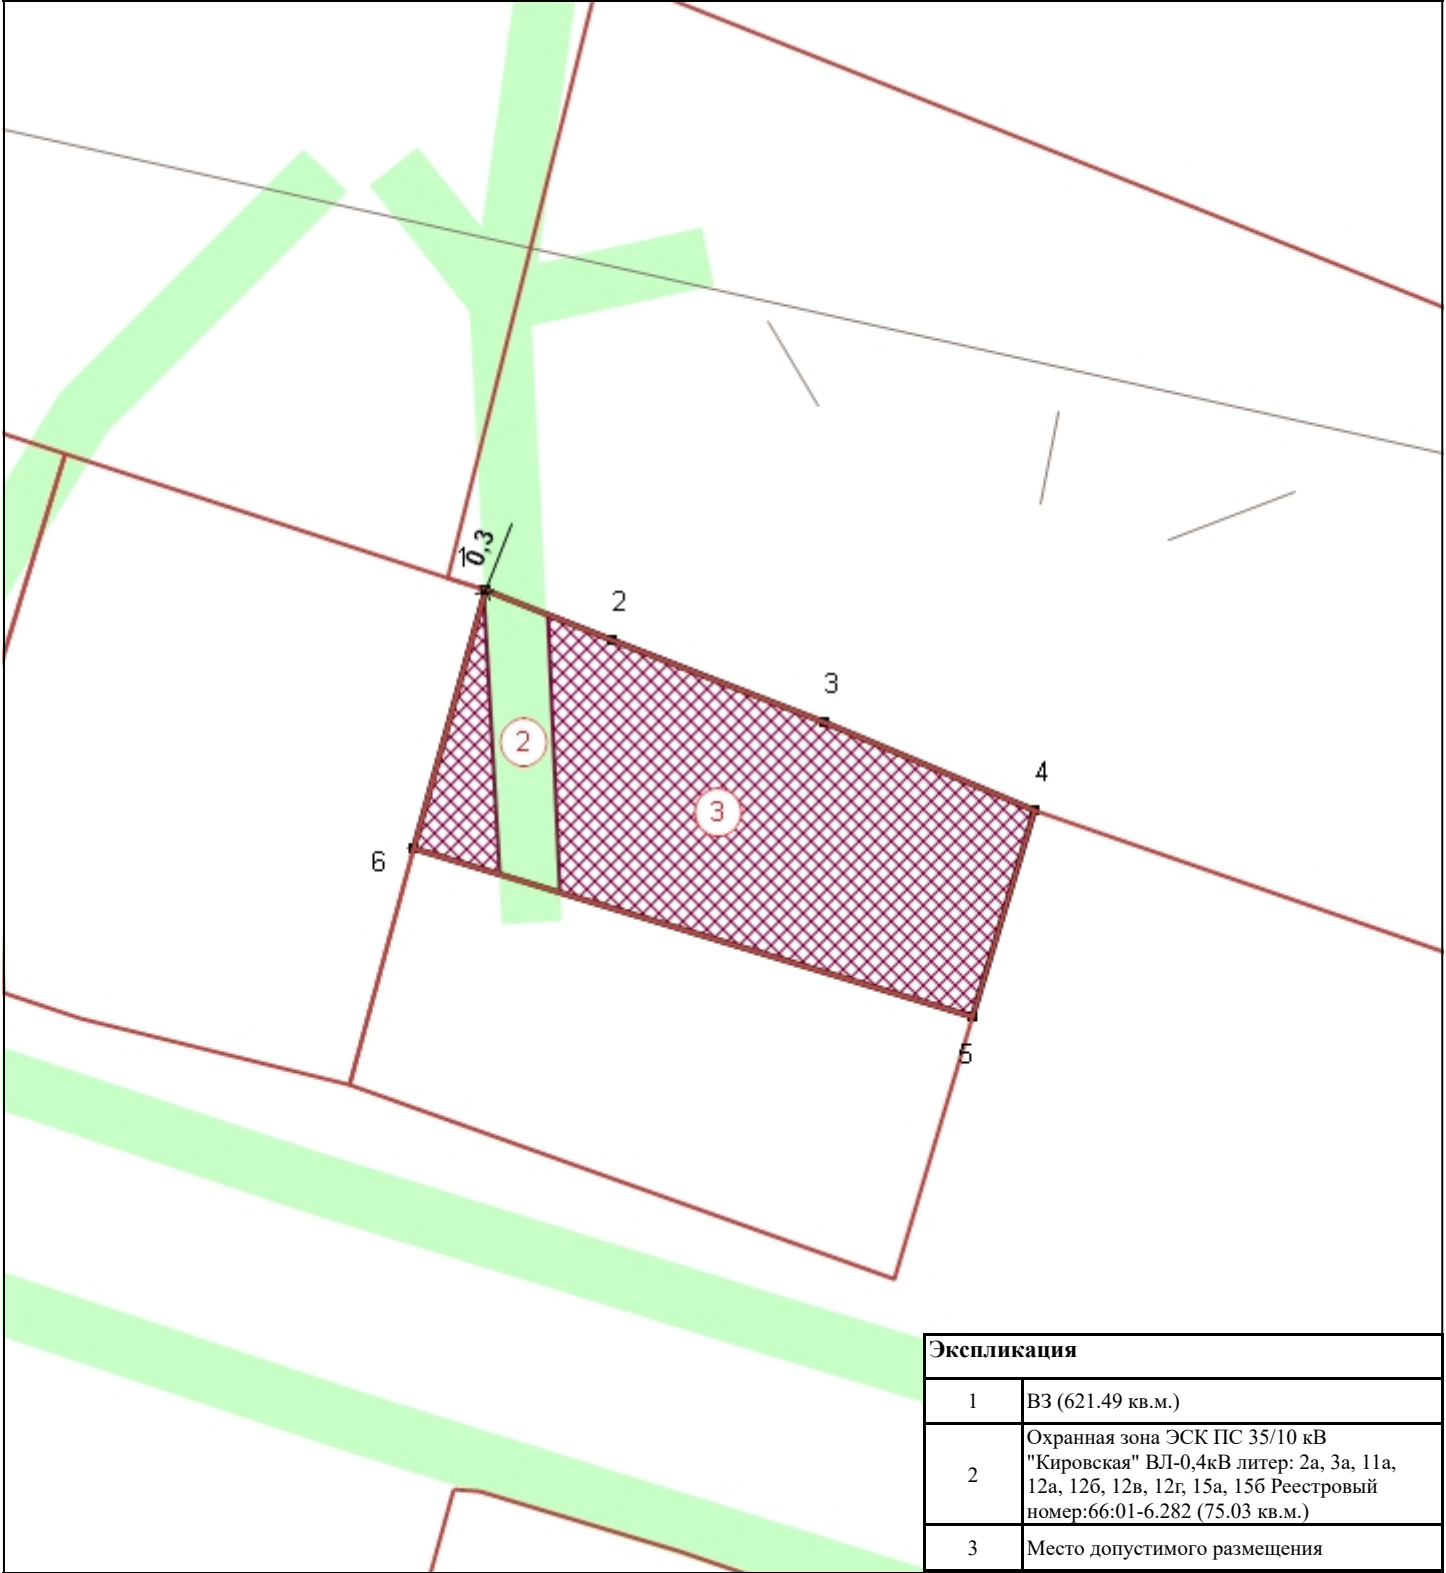

Экспликация	
1	ВЗ (621.49 кв.м.)
2	Охранная зона ЭСК ПС 35/10 кВ "Кировская" ВЛ-0,4кВ литер: 2а, 3а, 11а, 12а, 12б, 12в, 12г, 15а, 15б Реестровый номер:66:01-6.282 (75.03 кв.м.)
3	Место допустимого размещения

Условные обозначения

	ВЗ		Границы участка		Место допустимого размещения		ЗООИТ по данным ГКН
	Номера объектов чертежа ГПЗУ						

Площадь земельного участка 621 кв.м. Информация о произведенных геодезических изысканиях, на основании которой выполнен чертеж ГПЗУ, отсутствует. Чертёж градостроительного плана земельного участка разработан Управлением МИАГ Администрации муниципального образования Алапаевское				Российская Федерация, Свердловская область, муниципальный округ Муниципальное образование Алапаевское, с Кировское, ул Ленина, з/у 13Б			
Должность	Фамилия И.О.	Подпись	Дата	Чертеж ГПЗУ № РФ-66-2-94-0-00-2025-0074 -0	Стадия	Лист	Листов
Главный специалист	Добролюбова А.А.		15.12.2025			1	1
Начальник	Соколова Н.А.		15.12.2025				
				Масштаб 1:500		Управление МИАГ Администрации муниципального образования Алапаевское	