


1. Чертёж градостроительного плана земельного участка

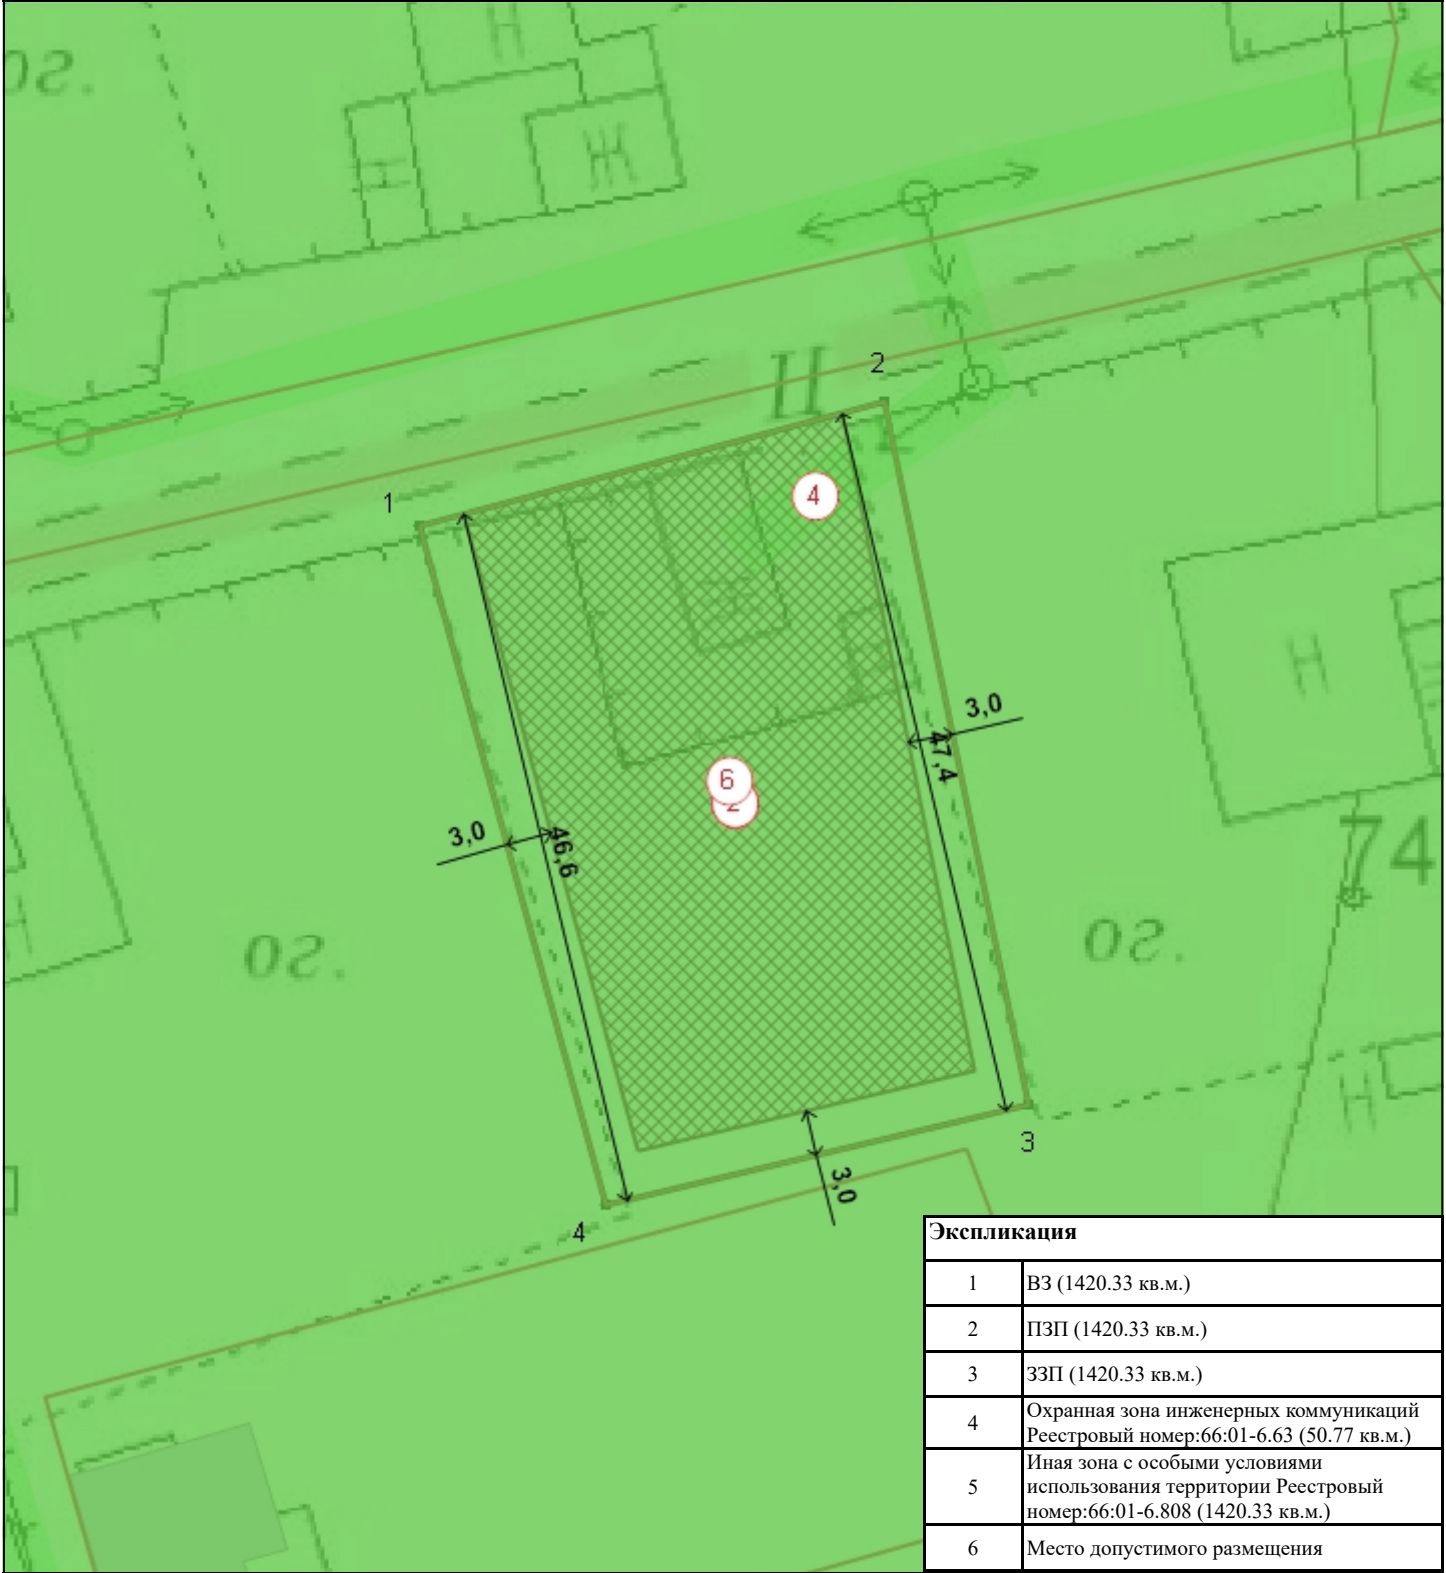

Экспликация	
1	ВЗ (1420.33 кв.м.)
2	ПЗП (1420.33 кв.м.)
3	ЗЗП (1420.33 кв.м.)
4	Охранная зона инженерных коммуникаций Реестровый номер:66:01-6.63 (50.77 кв.м.)
5	Иная зона с особыми условиями использования территории Реестровый номер:66:01-6.808 (1420.33 кв.м.)
6	Место допустимого размещения

Условные обозначения

	ВЗ		ПЗП		ЗЗП		Границы участка
	Место допустимого размещения		ЗОУИТ по данным ГКН		Номера объектов чертежа ГПЗУ		

Площадь земельного участка 1420 кв.м.				Информация о произведенных геодезических изысканиях, на основании которой выполнен чертеж ГПЗУ, отсутствует.			
Чертёж градостроительного плана земельного участка разработан Управлением МИАГ Администрации муниципального образования Алапаевское				Российская Федерация, Свердловская область, муниципальный округ Муниципальное образование Алапаевское, с. Голубковское, ул. Степана Устинова, з/у 24			
Должность	Фамилия И.О.	Подпись	Дата	Чертеж ГПЗУ № РФ-66-2-94-0-00-2025-0049 -0	Стадия	Лист	Листов
Главный специалист	Добролюбова А.А.		13.10.2025			1	1
Начальник	Соколова Н.А.			Масштаб 1:500	Управление МИАГ Администрации муниципального образования Алапаевское		