


1. Чертёж градостроительного плана земельного участка

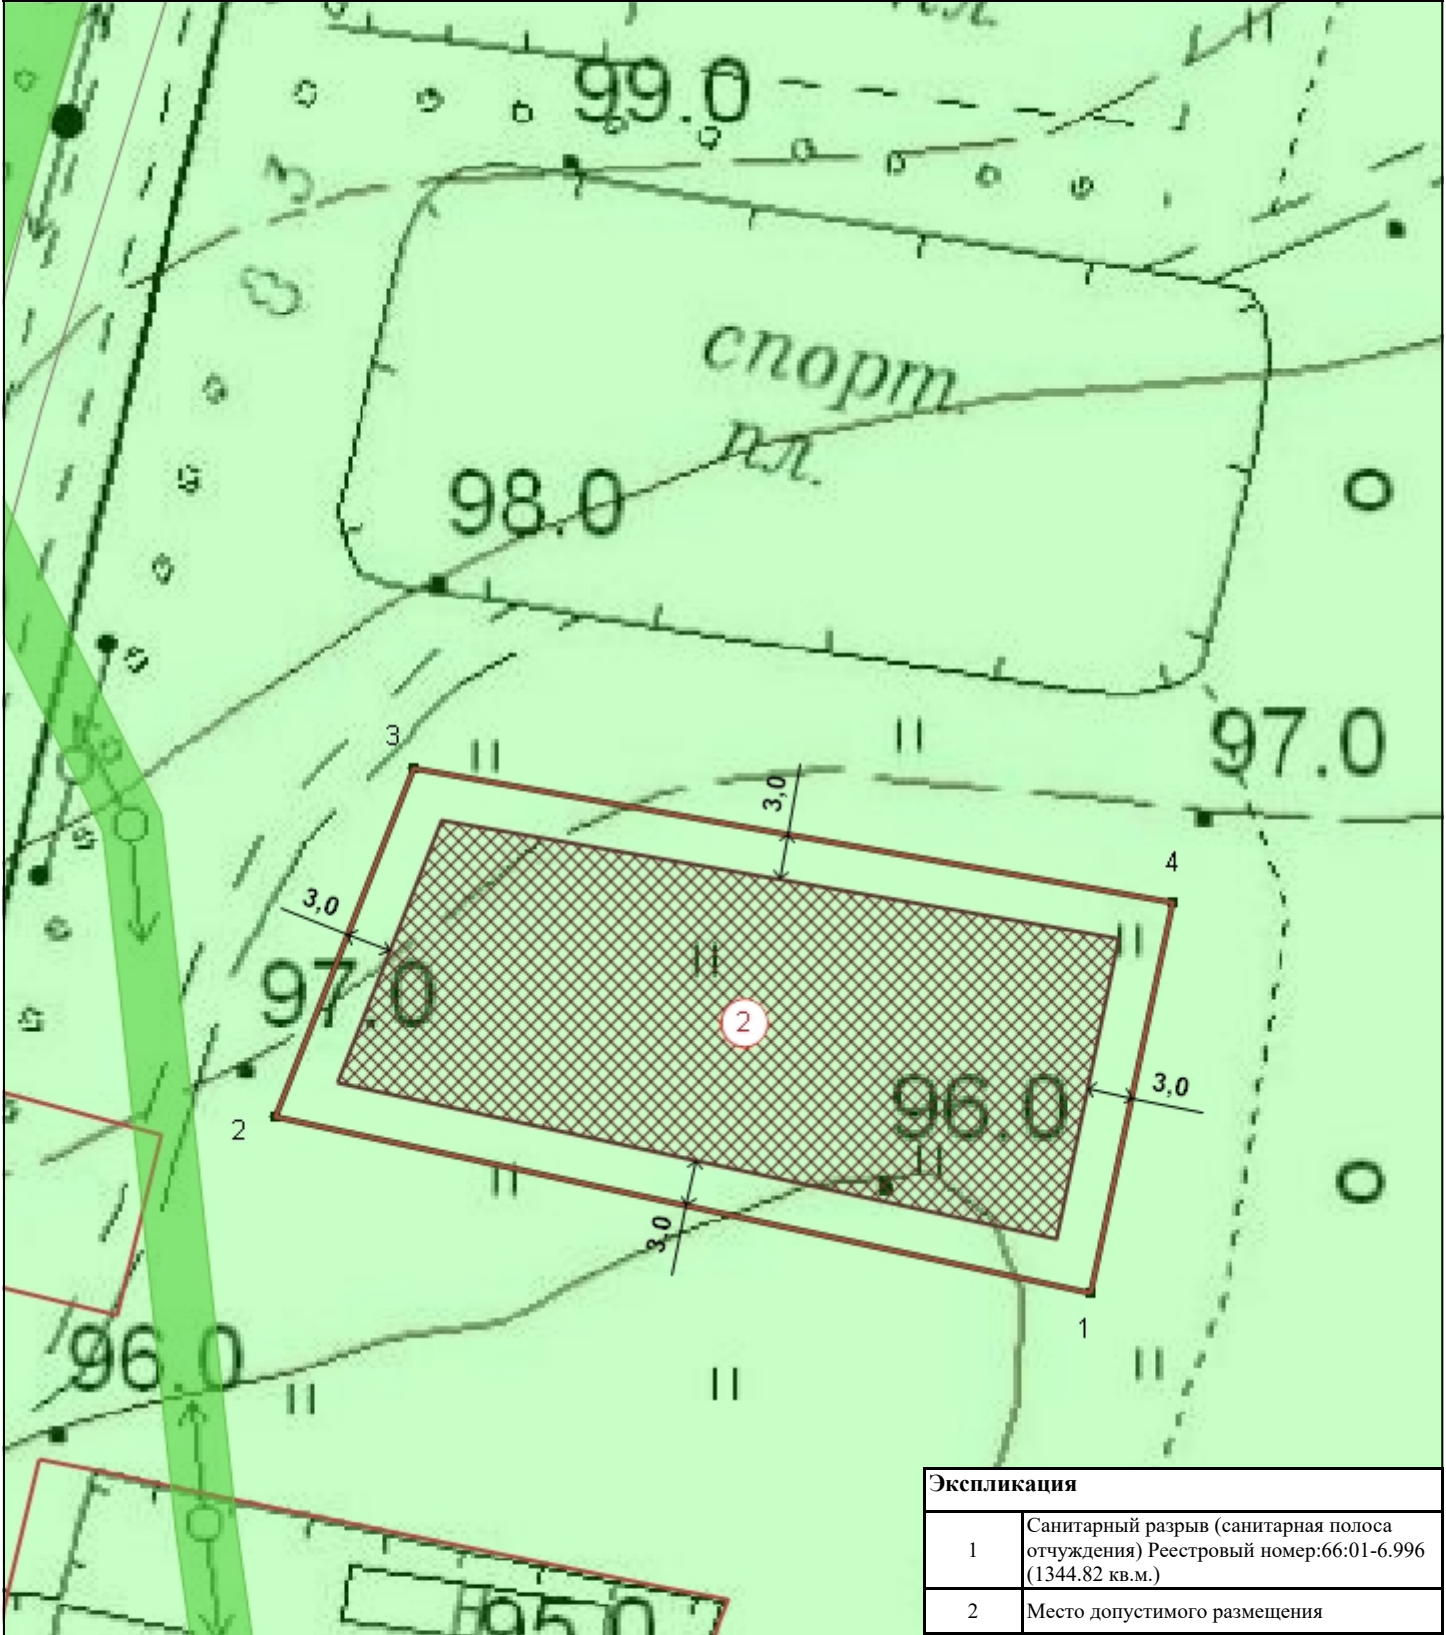

Экспликация	
1	Санитарный разрыв (санитарная полоса отчуждения) Реестровый номер:66:01-6.996 (1344.82 кв.м.)
2	Место допустимого размещения

Условные обозначения

	Границы участка		Место допустимого размещения		ЗООИТ по данным ГКН		Номера объектов чертежа ГПЗУ
--	-----------------	--	------------------------------	--	---------------------	--	------------------------------

Площадь земельного участка 1345 кв.м.  
Информация о произведенных геодезических изысканиях, на основании которой выполнен чертеж ГПЗУ, отсутствует.  
Чертёж градостроительного плана земельного участка разработан Управлением МИАГ Администрации муниципального образования Алапаевское

Должность	Фамилия И.О.	Подпись	Дата	Российская Федерация, Свердловская область, Алапаевский район, п Курорт-Самоцвет, примерно в 65 метрах на юго-восток от дома № 3 по ул. Курортная			
Главный специалист	Добролюбова А.А.		11.10.2025	Чертеж ГПЗУ № РФ-66-2-94-0-00-2025-0044 -0			
Начальник	Соколова Н.А.						
				Масштаб 1:500		Управление МИАГ Администрации муниципального образования Алапаевское	