


1. Чертёж градостроительного плана земельного участка

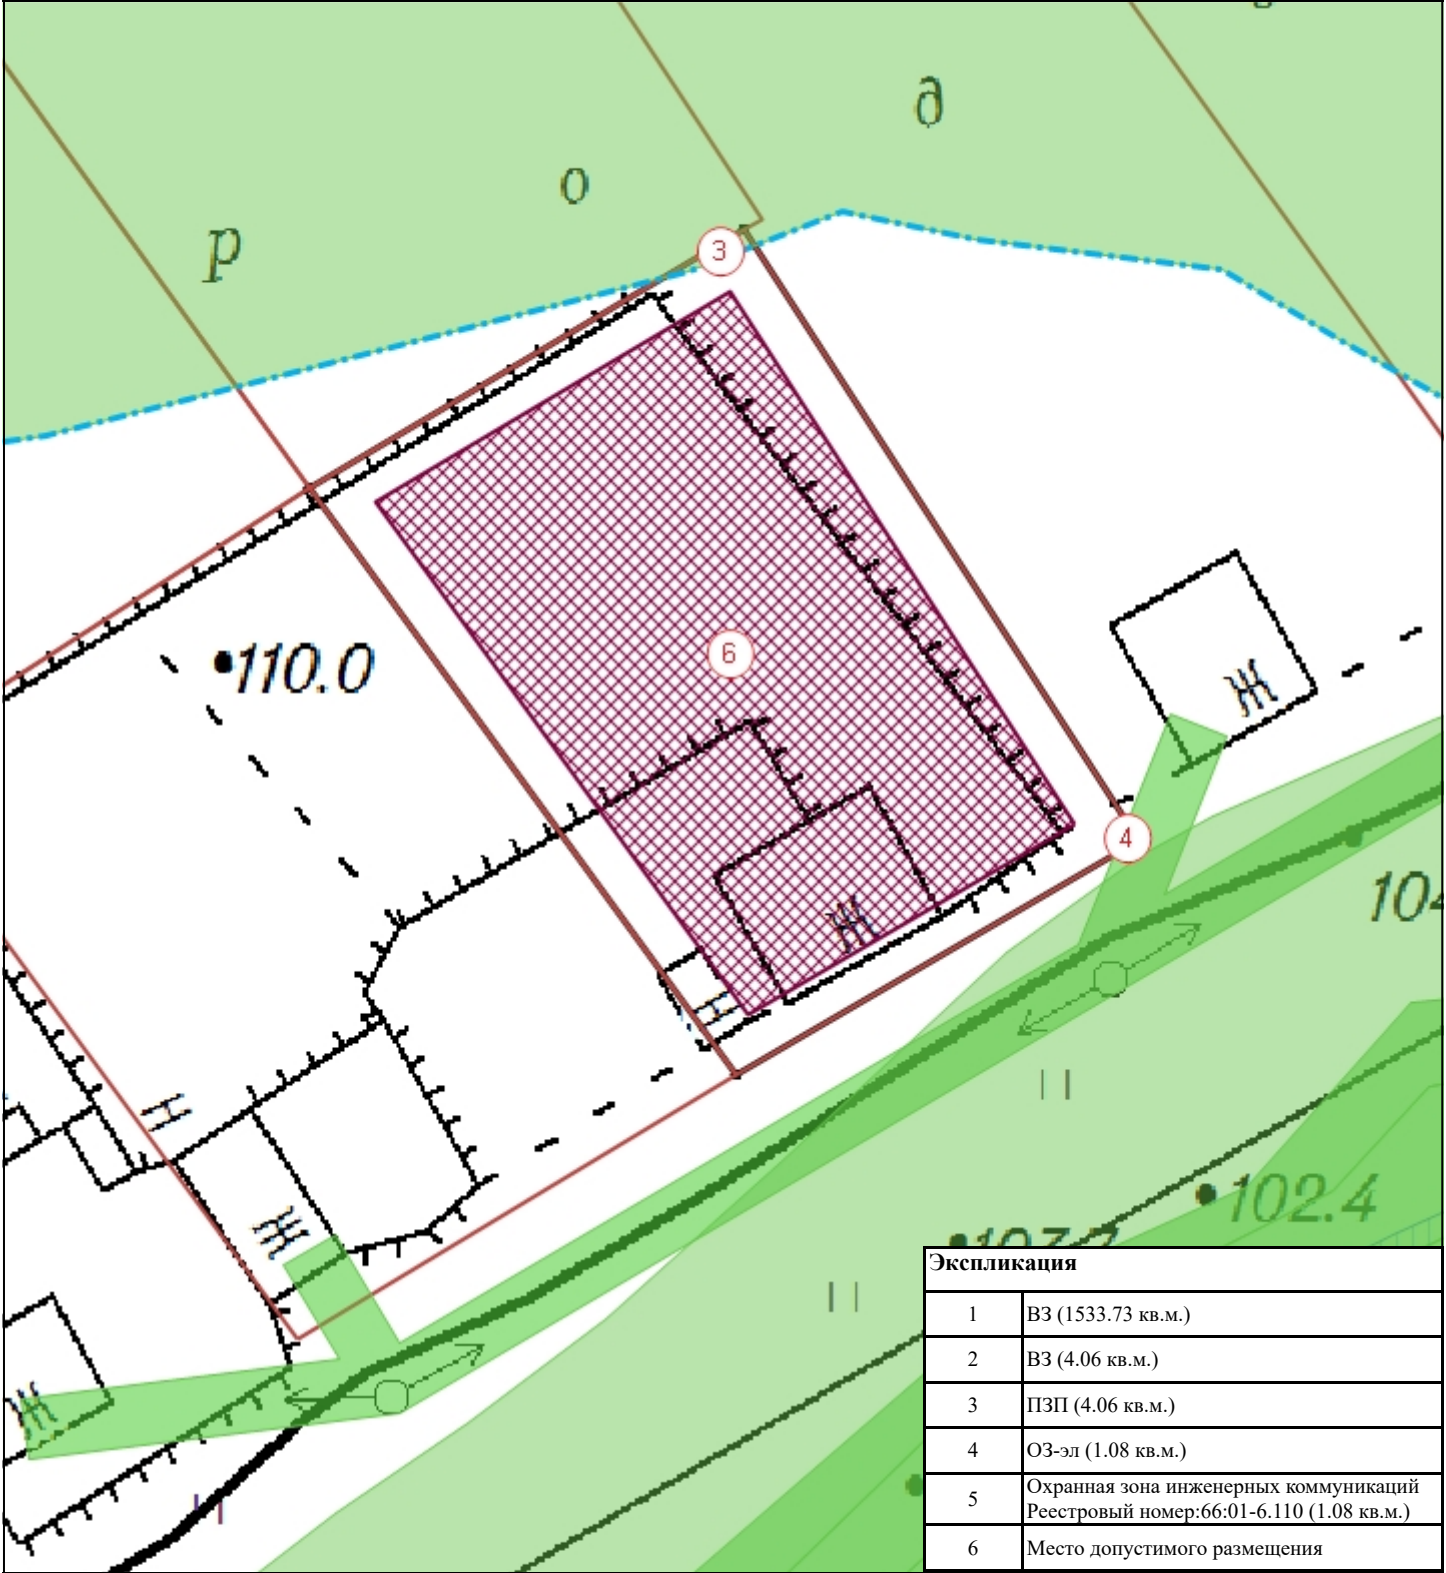

Экспликация	
1	ВЗ (1533.73 кв.м.)
2	ВЗ (4.06 кв.м.)
3	ПЗП (4.06 кв.м.)
4	ОЗ-эл (1.08 кв.м.)
5	Охранная зона инженерных коммуникаций Реестровый номер:66:01-6.110 (1.08 кв.м.)
6	Место допустимого размещения

Условные обозначения

	ВЗ		ПЗП		ОЗ-эл		Границы участка
	Место допустимого размещения		ЗОУИТ по данным ГКН		Номера объектов чертежа ГПЗУ		

Площадь земельного участка 1534 кв.м.				Информация о произведенных геодезических изысканиях, на основании которой выполнен чертеж ГПЗУ, отсутствует.			
Чертёж градостроительного плана земельного участка разработан Управлением МИАГ Администрации муниципального образования Алапаевское				Свердловская область, Алапаевский район, с. Нижняя Синячиха, примерно в 50 метрах по направлению на запад от дома №3а по ул. Устье			
Должность	Фамилия И.О.	Подпись	Дата	Чертеж ГПЗУ № РФ-66-2-94-0-00-2025-0046 -0	Стадия	Лист	Листов
Главный специалист	Добролюбова А.А.		11.10.2025			1	1
Начальник	Соколова Н.А.			Масштаб 1:500	Управление МИАГ Администрации муниципального образования Алапаевское		