


1. Чертёж градостроительного плана земельного участка

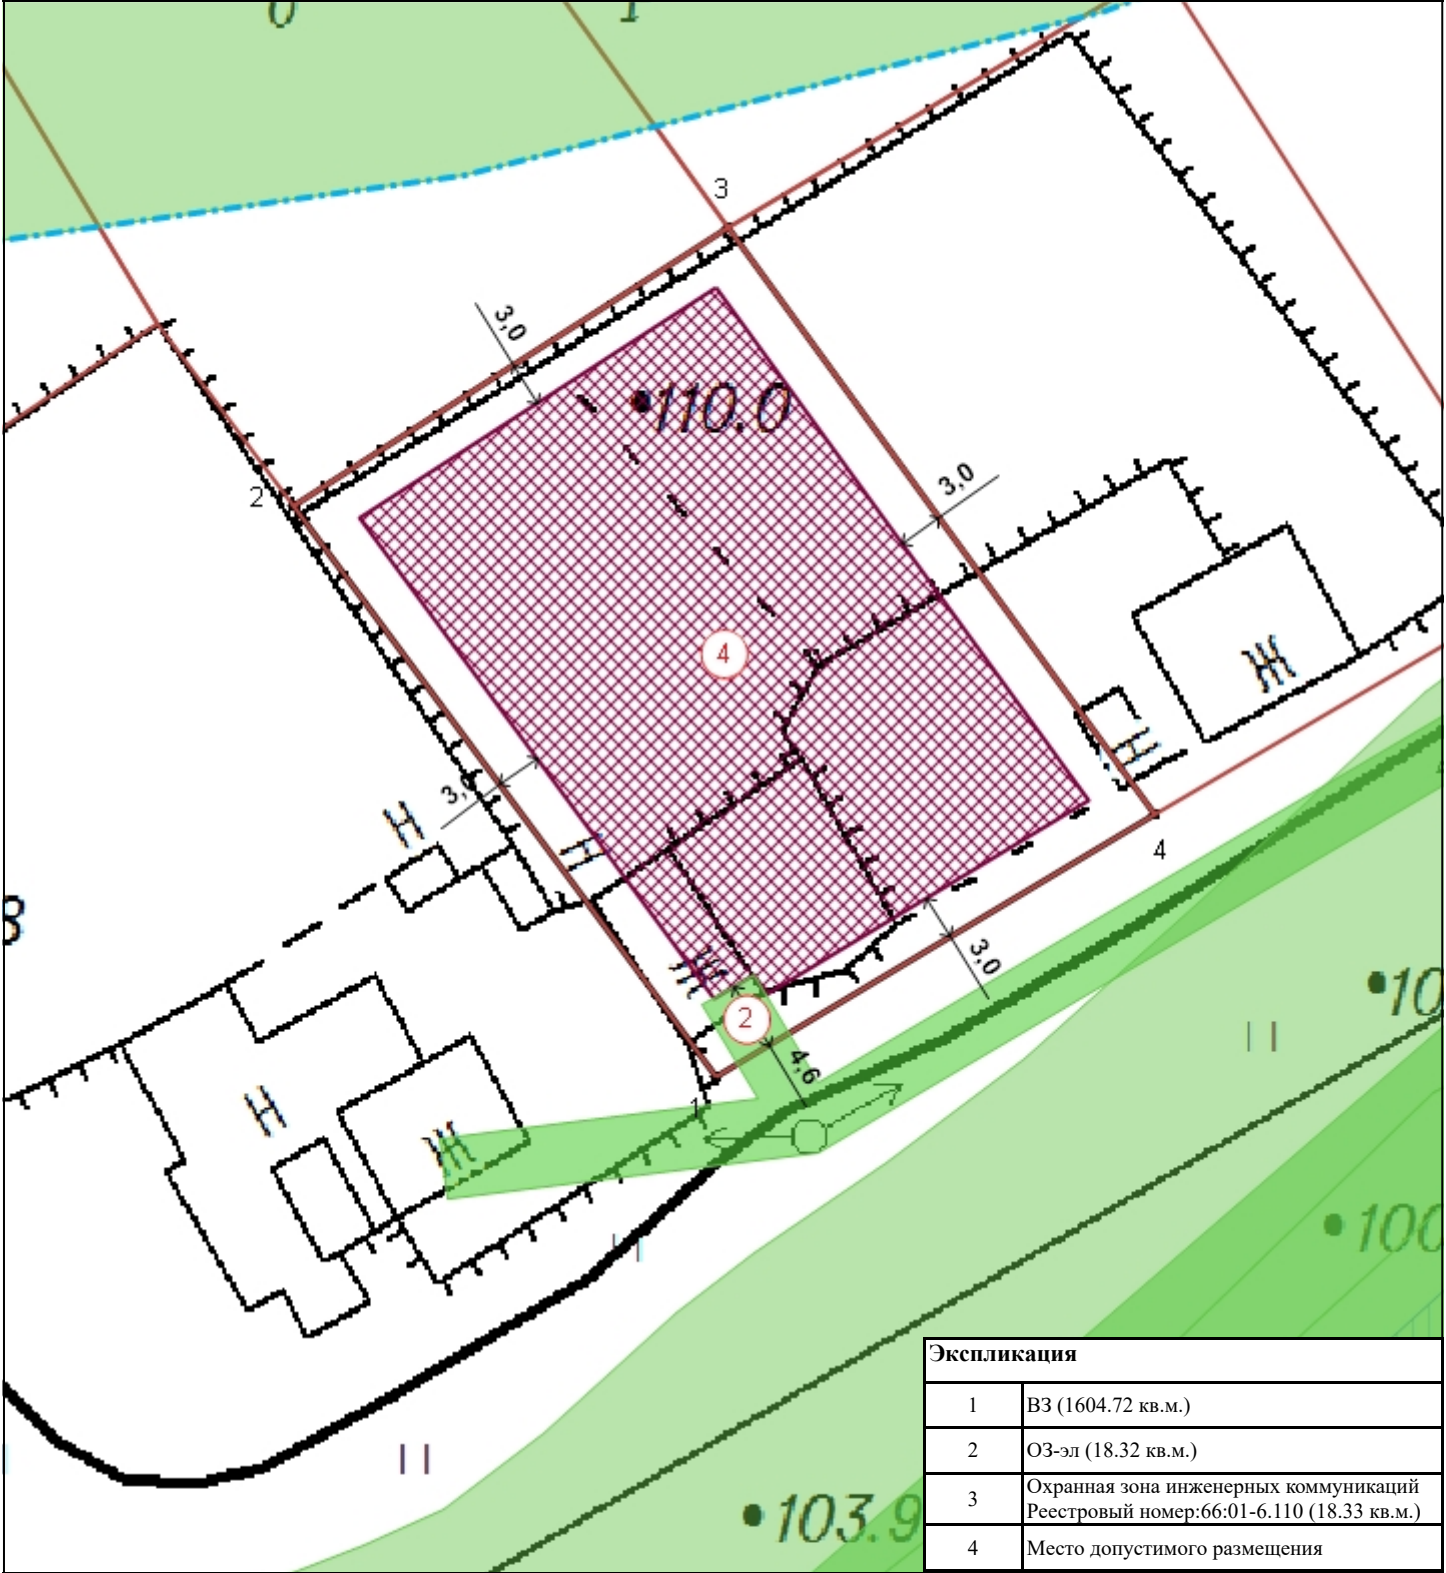

Экспликация	
1	ВЗ (1604.72 кв.м.)
2	ОЗ-эл (18.32 кв.м.)
3	Охранная зона инженерных коммуникаций Реестровый номер:66:01-6.110 (18.33 кв.м.)
4	Место допустимого размещения

Условные обозначения

	ВЗ		ОЗ-эл		Границы участка		Место допустимого размещения
	ЗОУИТ по данным ГКН		Номера объектов чертежа ГПЗУ				

Площадь земельного участка 1605 кв.м.  
Информация о произведенных геодезических изысканиях, на основании которой выполнен чертеж ГПЗУ, отсутствует.  
Чертёж градостроительного плана земельного участка разработан Управлением МИАГ Администрации муниципального образования Алапаевское

Должность	Фамилия И.О.	Подпись	Дата	Свердловская область, Алапаевский р-н, с Нижняя Синячиха, примерно в 75 метрах по направлению на запад от дома № 3а по ул. Устье			
Главный специалист	Добролюбова А.А.		11.10.2025	Чертеж ГПЗУ № РФ-66-2-94-0-00-2025-0045 -0	Стадия	Лист	Листов
Начальник	Соколова Н.А.					1	1
				Масштаб 1:500		Управление МИАГ Администрации муниципального образования Алапаевское	