


1. Чертёж градостроительного плана земельного участка

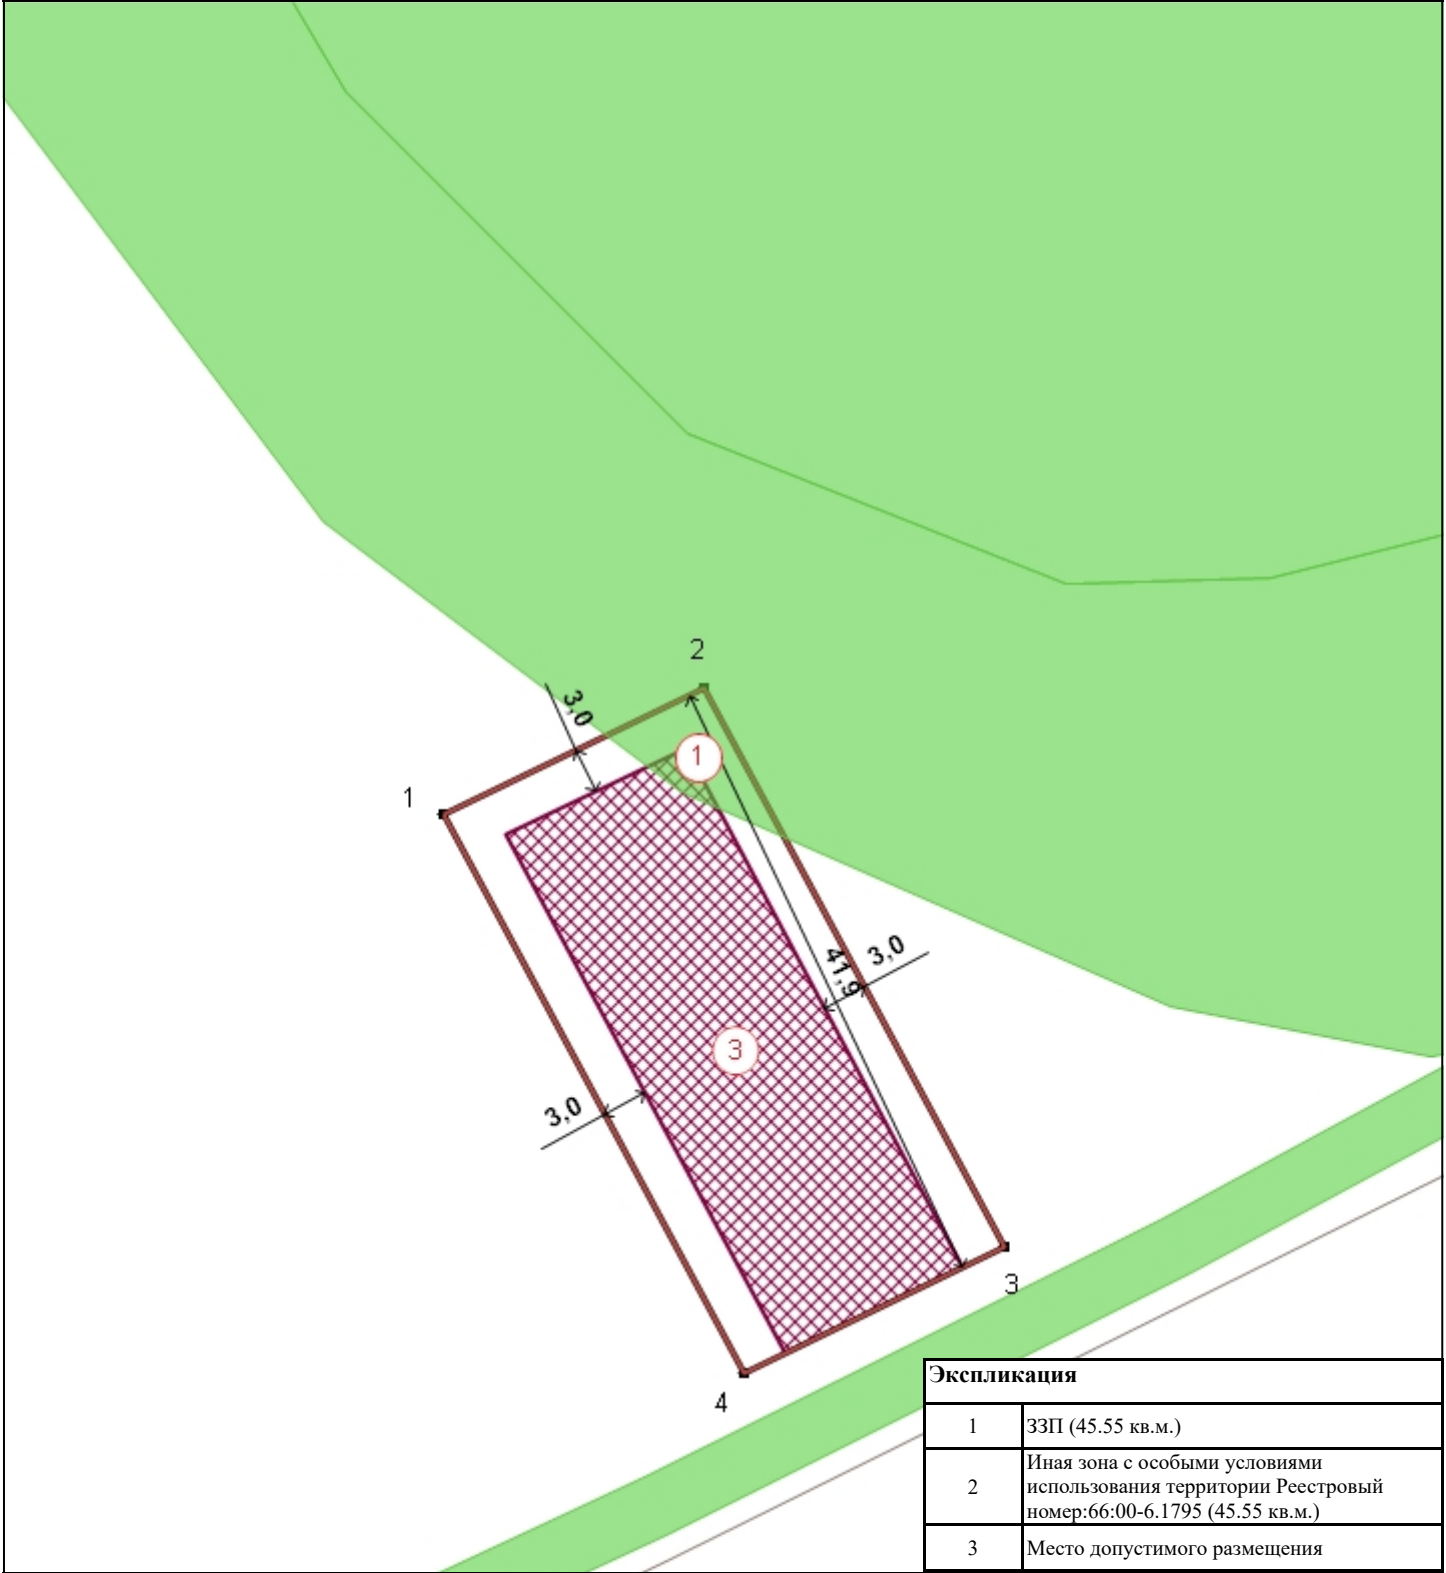

Экспликация	
1	ЗЗП (45.55 кв.м.)
2	Иная зона с особыми условиями использования территории Реестровый номер:66:00-6.1795 (45.55 кв.м.)
3	Место допустимого размещения

Условные обозначения

	ЗЗП		Границы участка		Место допустимого размещения		ЗООИТ по данным ГКН
	Номера объектов чертежа ГПЗУ						

Площадь земельного участка 801 кв.м.							
Информация о произведенных геодезических изысканиях, на основании которой выполнен чертеж ГПЗУ, отсутствует.							
Чертеж градостроительного плана земельного участка разработан Управлением МИАГ Администрации муниципального образования Алапаевское							
Должность	Фамилия И.О.	Подпись	Дата	Свердловская область, Алапаевский район,с. Ярославское, примерно в 35 метрах на северо-восток от дома № 6/2 по ул. Молодежная			
Главный специалист	Добролюбова А.А.		11.10.2025	Чертеж ГПЗУ № РФ-66-2-94-0-00-2025-0043 -0		Стадия	Лист
Начальник	Соколова Н.А.						Листов
				Масштаб 1:500			1
						Управление МИАГ Администрации муниципального образования Алапаевское	