

Утверждена

(наименование документа об утверждении, включая наименования органов государственной власти или


органов местного самоуправления, принявших решение об утверждении схемы или

подписавших соглашение о перераспределении земельных участков)

от _____ № _____

Схема расположения земельного участка или земельных участков на кадастровом плане территории

Площадь земельного участка		718 м²
Обозначение характерных точек границ	Координаты, м	
	X	Y
1	2	3
н1	505 831,13	1 601 750,71
н2	505 832,91	1 601 773,70
н3	505 862,65	1 601 773,70
н4	505 860,67	1 601 748,42
н1	505 831,13	1 601 750,71

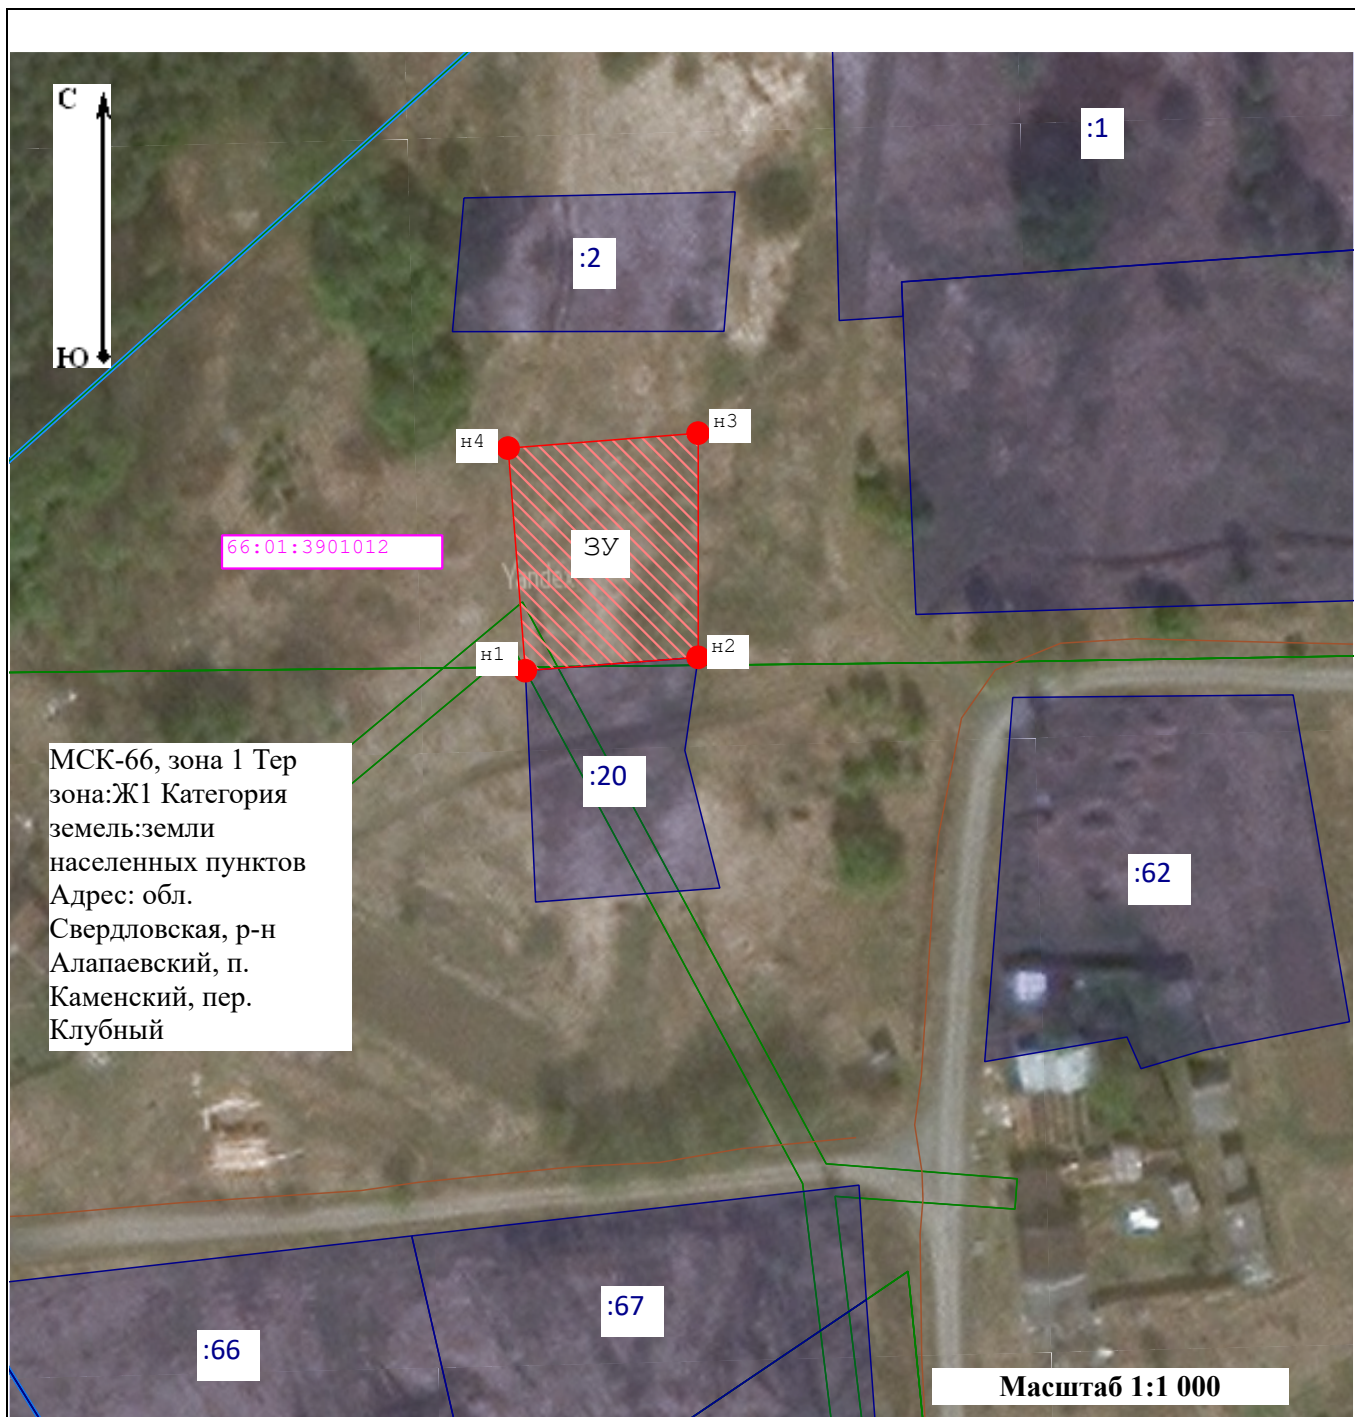

Условные обозначения:

- | | |
|--|---|
| | - условный номер вновь образованного земельного участка |
| | - точка границы вновь образуемого участка сведения о которой отсутствуют в ЕГРН |
| | - вновь образованная часть |
| | границы сведения о которой достаточны для определения местоположения |
| | - граница земельного участка внесенного в ЕГРН |
| | - кадастровый номер участка внесенного в ЕГРН |
| | - номер кадастрового квартала |
| | - граница кадастрового квартала |
| | - ЗОУИТ объектов энергетики, связи, транспорта |